




POHLED ČELNÍ
1:20

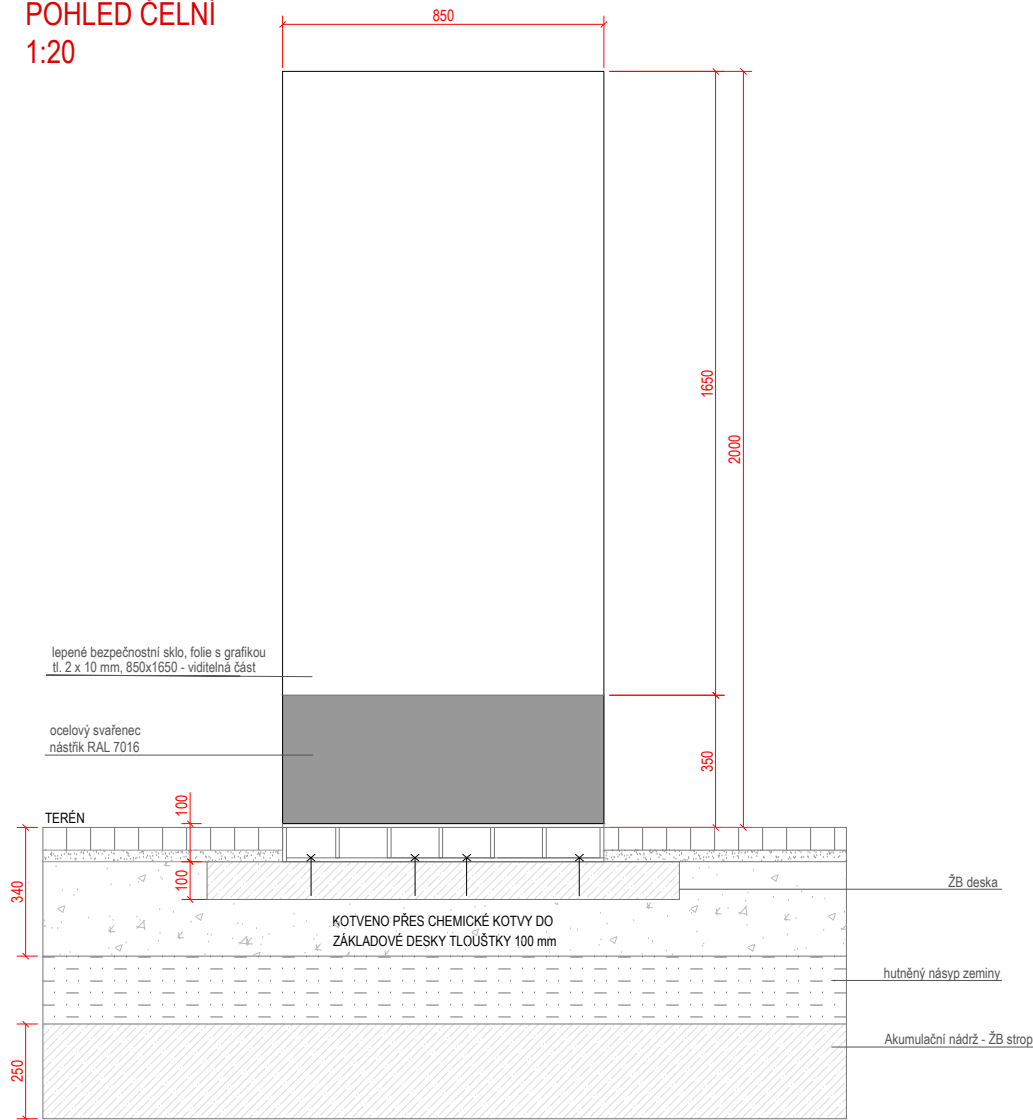

ŘEZ
1:20

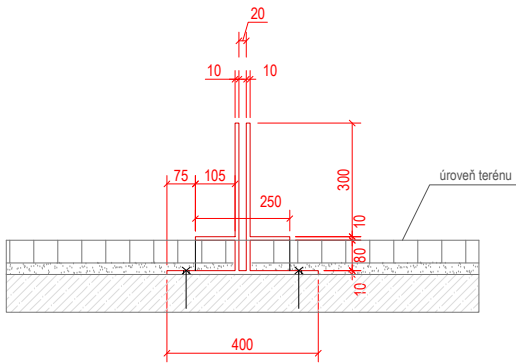

PŮDORYS
1:20

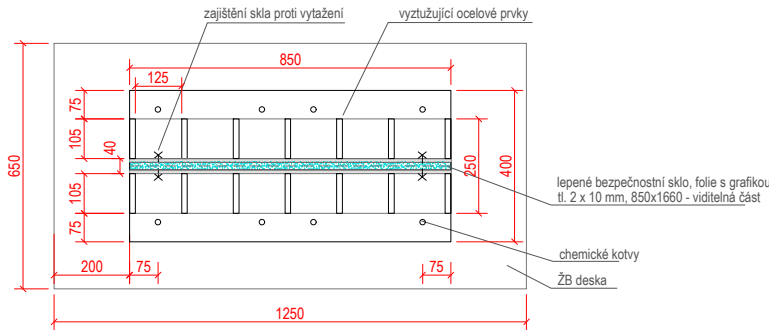

SOUŘADNICOVÝ SYSTÉM: S-JTSK

AUTOŘI Markéta a Petr Veličkovi, Ateliér krajinářské architektury M&P Architekti

Sídlo: U Vody 1194/10, 594 01 Velké Meziříčí

TEL.: +420 731 477 608 (P. Velička), +420 603 713 838 (M.Veličková), EMAIL: mp@mparch.cz



NÁZEV AKCE

REVITALIZACE NÁMĚSTÍ MÍRU V TIŠNOVĚ, ETAPA 1

SPECIALIZACE KRAJINÁŘSKÁ ARCHITEKTURA

NÁZEV VÝKRESU

Informační panel - specifikace

Č. PŘÍLOHY

D.1.2.3.6

ODPOVĚDNÝ PROJEKTANT

Ing. Petr Velička

VYPRACOVAL

Ing. Kateřina Nečasová

INVESTOR

Město Tišnov, náměstí Míru 111, 666 01 Tišnov

MÍSTO STAVBY

k.ú. Tišnov: parc.č. 2323/13, 2322/4, 2306/3, 2311/1, 2344/7, 2344/8, 2344/9, 2310, 2747, 2748, st. 193, 2313, 2318/1, 2318/2, 2314, 2316, 2763/2, 2321/3, 2307, 2308, 190

KRAJ

Jihomoravský

DATUM

09 - 2023

STUPEŇ

DPS

MĚŘÍTKO

1 : 20

Č.KOPIE