




D1- DETAIL ROZHRAŇÍ MLATOVÉ PLOCHY A PLOCHY HROBU  
PŘED REALIZACÍ HROBU

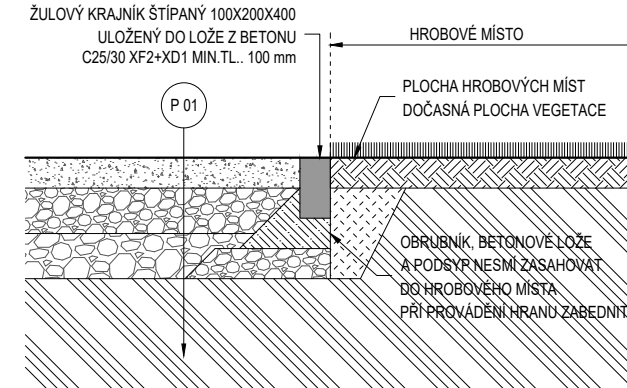


D1- DETAIL ROZHRAŇÍ MLATOVÉ PLOCHY A PLOCHY HROBU  
PO REALIZACI HROBU

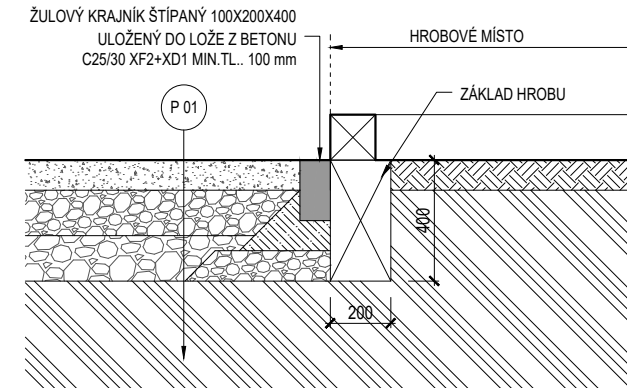


D2- DETAIL ROZHRANÍ MLATOVÉ PLOCHY A PLOCHY VEGETACE

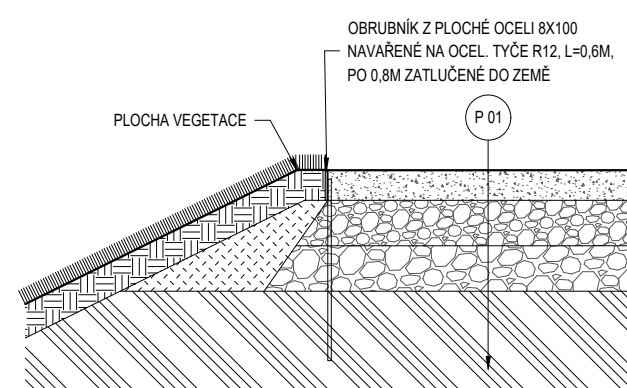


D3- DETAIL ROZHRANÍ DLÁŽDĚNÉ PLOCHY A PLOCHY HROB  
PŘED REALIZACÍ HROBŮ

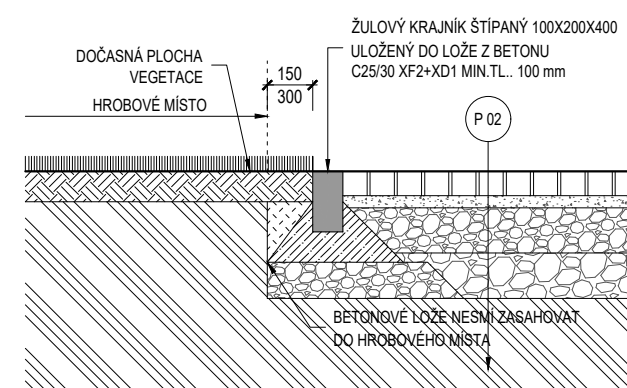


D3- DETAIL ROZHRAŇÍ DLÁŽDĚNÉ PLOCHY A PLOCHY HROBŮ  
PO REALIZACI HROBU

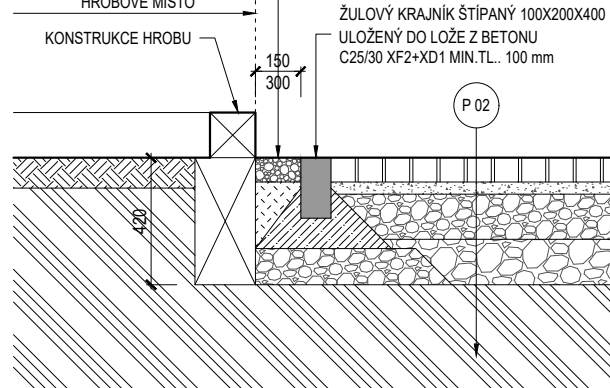


D4- DETAIL ROZHRANÍ DLÁŽDĚNÉ PLOCHY A MLATOVÉ PLOCHY

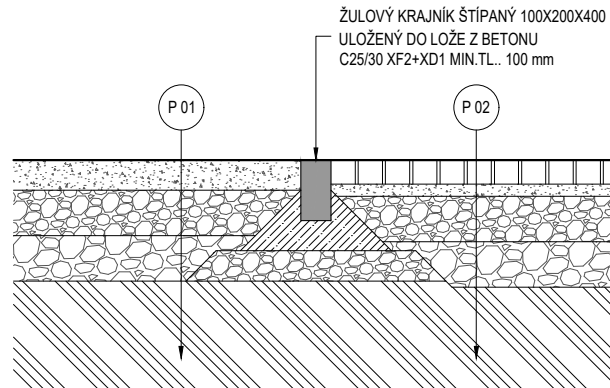


D5- DETAIL ROZHRANÍ DLÁŽDĚNÉ PLOCHY A PLOCHY VEGETACE

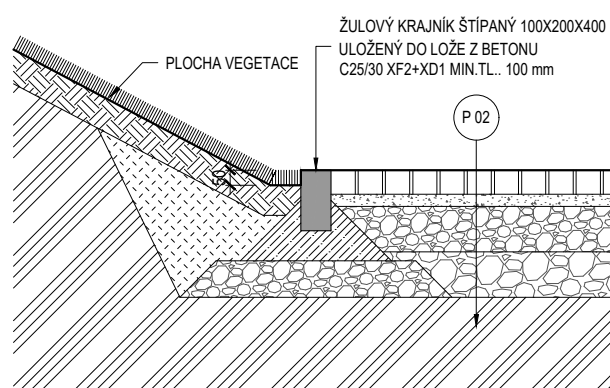


D6- DETAIL ROZHRAŇÍ DLÁŽDĚNÉ PLOCHY A PŮVODNÍ CESTY

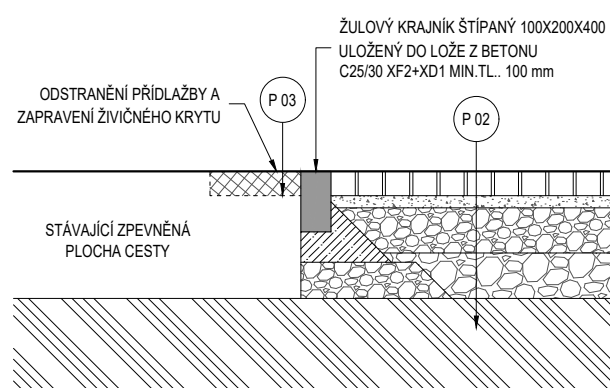


D7- DETAIL ROZHRANÍ MLATOVÉ PLOCHY A PŮVODNÍ CESTY

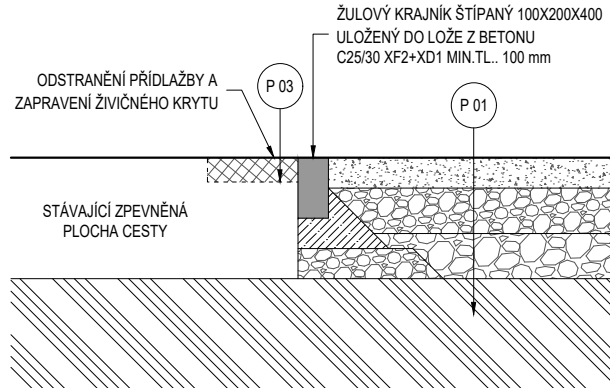


D8- DETAIL ROZHRANÍ VEGETAČNÍ PLOCHY A PŮVODNÍ CESTY

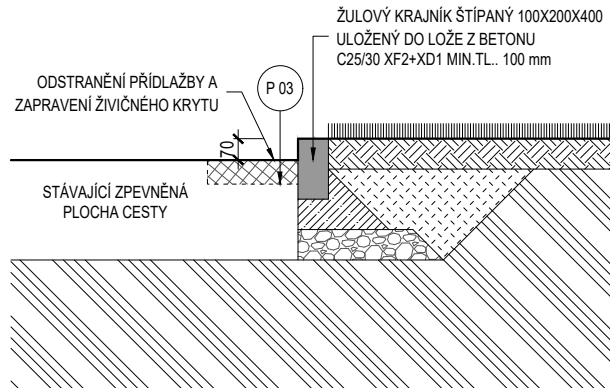


D9- DETAIL ROZHŘANÍ PLOCHY HROBŮ A PŮVODNÍ CESTY  
PŘED REALIZACÍ HROBU

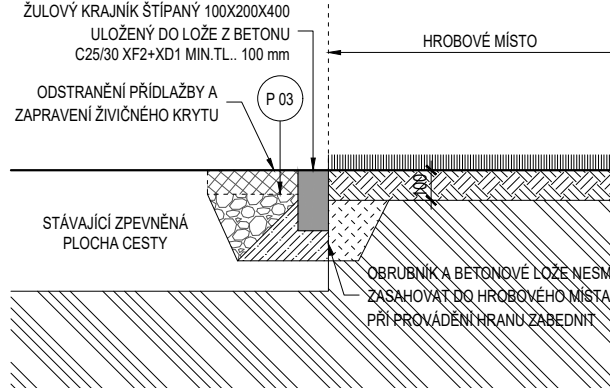


D9- DETAIL ROZHRANÍ PLOCHY HROBŮ A PŮVODNÍ CESTY  
PO REALIZACI HROBŮ

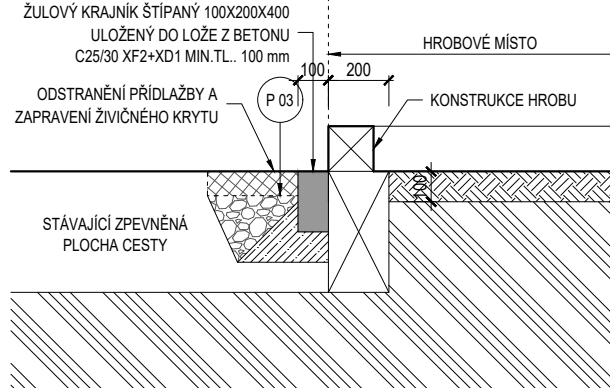


D10- DETAIL PLOCHY MEZI JEDNOHROBY

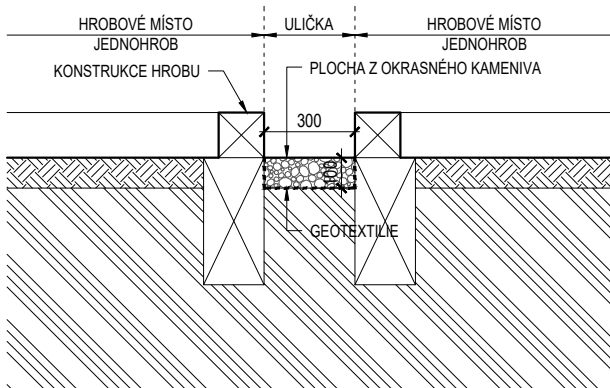


D11- DETAIL PLOCHY MEZI DVOJHROBY

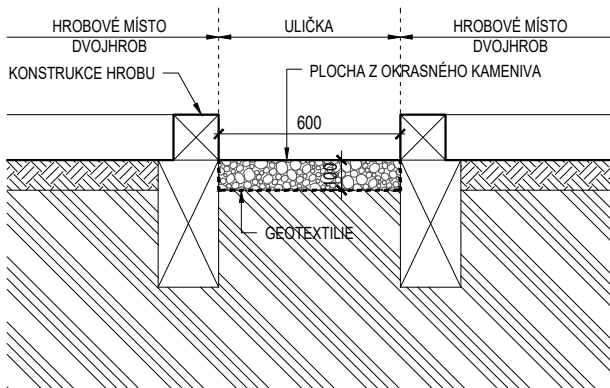

D12- DETAIL PLOCHY KRAJNÍCH STROMŮ PŘED REALIZACÍ HROB

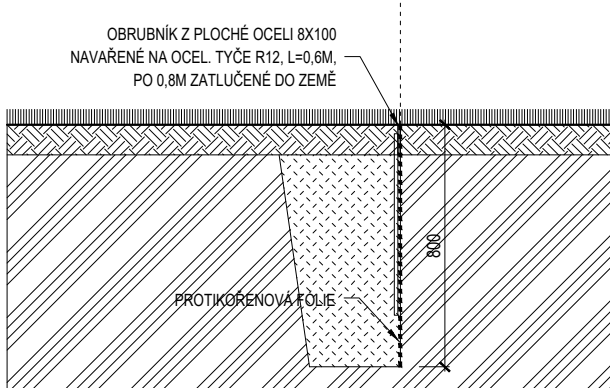

D12- DETAIL PLOCHY KRAJNÍCH STROMŮ PO REALIZACI HROB

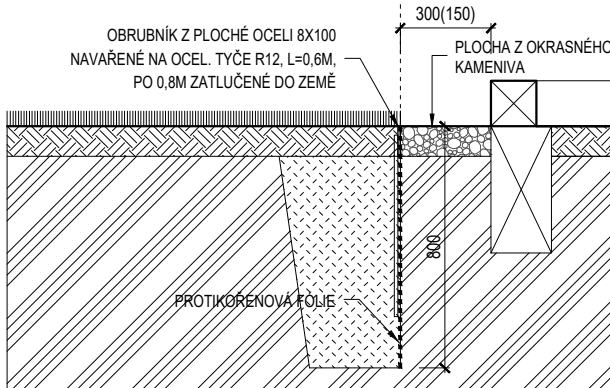


SKLADBY KONSTRUKCI			
P01- SKLADBA KONSTRUKCE MLATOVÝCH PLOCH			
-MECHANICKY ZPEVNĚNÉ KAMENIVO	MZK	100 MM	ČSN 73 6126-1
-ŠTERKODRT FRAKCE 0-32 MM	ŠD <sub>3</sub>	150 MM	ČSN 73 6126-1
-ŠTERKODRT FRAKCE 0-32 MM	ŠD <sub>3</sub>	150 MM	ČSN 73 6126-1
-UROVNANÁ A ZHUTNĚNÁ PLÁŇ 30MPa			
KONSTRUKCE CELKEM		400MM	

P02 - SKLADBA KONSTRUKCE DLÁŽEÝENÝCH PLOCH			
- ŽULOVÁ KOSTKA ŠTÍPANÁ 6/8 DO ŘÁDKU	DL	80 MM	ČSN 73 6131, TP192
- LOŽE ZE ŠTĚRKODŘTÍ FRAKCE FRAKCE 4-8MM	L	30 MM	ČSN 73 6126-1
- ŠTĚRKODŘTÍ FRAKCE 0-32 MM	SD <sub>0</sub>	150 MM	ČSN 73 6126-1
- ŠTĚRKODŘTÍ FRAKCE 0-32 MM	SD <sub>0</sub>	150 MM	ČSN 73 6126-1
- UROVNĚNÁ A ZHUTNĚNÁ PĚŇ 30MPa			
KONSTRUKCE CELKEM		410 MM	


ED, EF, 2 = 30 MPa, EDEF, 2 / EDEF, 1 < 2,0 - ÚNOSNOST NA PODKLADNÍ VRSTVĚ.  
MÍRA ZHUTNĚNÍ ZEMNÍ PLÁNĚ - 100% PS, DLE ČSN 72 1006.  
STANOVENÍ POMĚRU ÚNOSNOSTI - CBR > 15% DLE ČSN 73 6133.  
NEBUDE-LI DOSAŽENO PŘEDEPISANÉ ÚNOSNOSTI, BUDE PROVEDENA ÚPRAVA PODLOŽÍ VÁPENNÝM HYDRÁTEM  
V MNOŽSTVÍ CCA 2-5% HMOTNOSTI ZEMINY V TL. CCA 0,3 M.






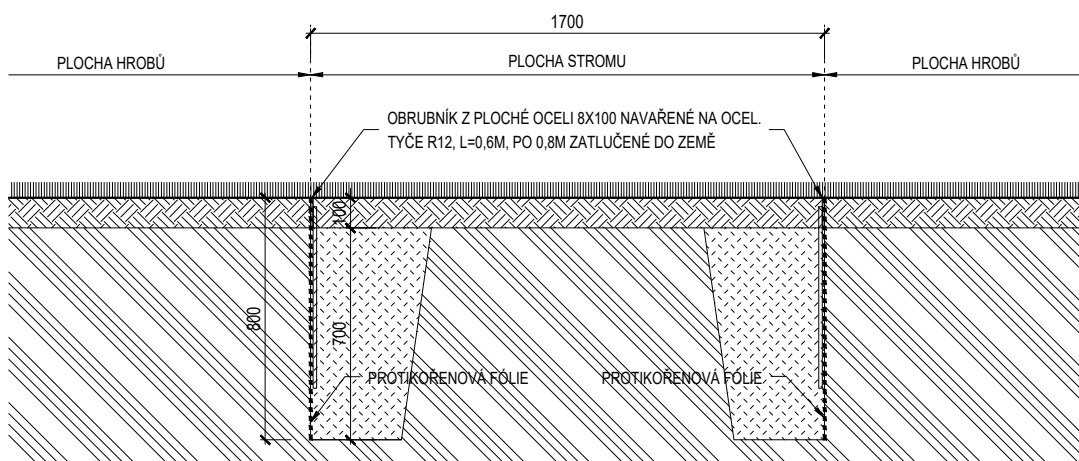

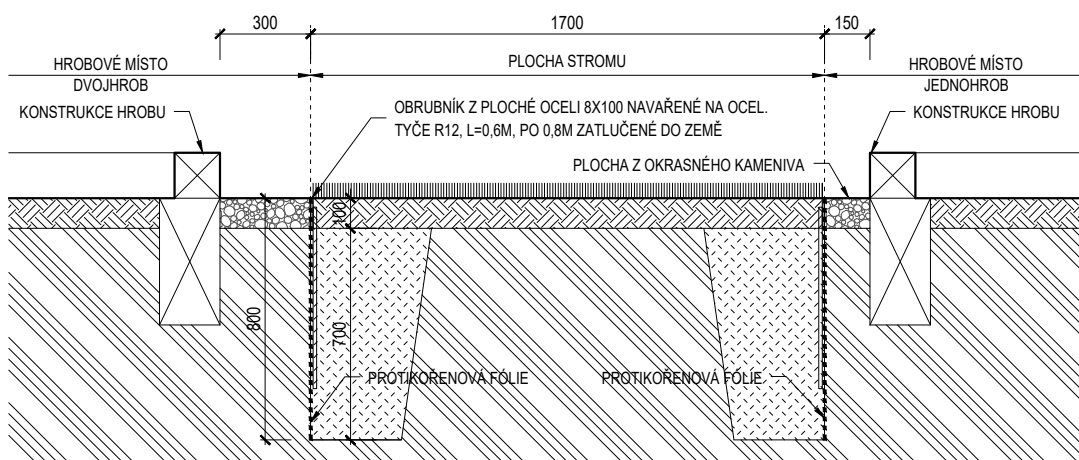



 

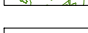


 
PO3 - ZAPRAVENÍ KRYTÝCH Vrstev			
- ASFALTOVÝ BETON PRO OBRUSNÉ vrstvy	AC011	40 MM	ČSN EN 13108-1, ČSN 73 6121
- SPOJOVACÍ POŠTRK	PS - E	0.40 KG/M2	ČSN 73 6129
- ASFALTOVÝ BETON PRO PODKLADNÍ vrstvy	ACP 16+	60 MM	ČSN EN 13108-1, ČSN 73 6121
- SPOJOVACÍ POŠTRK	PS - E	0.50 KG/M2	ČSN 73 6129
- STÁVLICÍ PODKLADNÍ vrstvy			
KONSTRUKCE ZAPRAVENÍ CELKEM		100 MM	


D13- DETAIL PLOCHÝ STROMU MEZI PLOCHOU HROBŮ PŘED REALIZACÍ HROBŮ



D13- DETAIL PLOCHY STROMU MEZI PLOCHOU HROBŮ PO REALIZACI HROBŮ

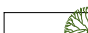

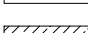LEGENDA HMOT	
	MLATOVÉ PLOCHY
	DLAŽEĐNÁ PLOCHA Z ŽULOVÝCH KOSTEK
	PLOCHY VEGETACE
	PLOCHY HROBŮ- DOČASNĚ PLOCHY VEGETACE
	ŠTĚRKOVÉ PLOCHY
	ZAPRAVENÍ ŽIVNÍCHOHO KRYTŮ
	STROMY
	LAVICE
	LINIE KERŮ
	ŽULOVÁ OBRUBA
	OCELOVÁ OBRUBA
	BETON MONOLITICKÝ
	KÁMEN
	PLOCHA Z OKRASNÉHO KAMENIVA
	HUTNĚNÝ PODSYP ZE ŠTĚRKORTI
	ZÁSTYPI A NÁSPYPY HUTNITELNÝM MATERIÁLEM
	ROSTLÝ TERÉN

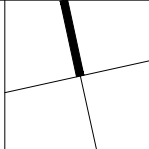1. VYDÁNÍ		DUREN 2024
ČÍSLO REVIZE	PŘEDMĚT REVIZE	DATUM
REVIZE		
SOUDŘADNÝ SYSTÉM: JTSK VÝŠKOVÝ SYSTÉM: BPV		PARÉ Č.: 
DOKUMENT JE CHRÁNĚN AUTORSKÝM ZÁKONEM Č. 121/2000 SB. A JE VLASTNICTVÍM AUTORA. NESMÍ BÝT BEZ SOUHLASU AUTORA POUŽIT, KOPÍROVÁN ČI POSKYTNUT TŘETÍ OSOBE. © ING. ARCH. PAVEL JURA, 2024		
GENÉRALNÍ PROJEKTANT:		ING. ARCH. PAVEL JURA AUTORIZOVANÝ ARCHITEKT ČKA 03413 IČO: 697 565 38 DÍČ: CZ7607213977 TEL.: +420 777 877 001 EMAIL: PAVEL.JURA@POST.CZ
AUTOR STAVBY, DOKUMENTACE:		
HLAVNÍ ARCHITEKT PROJEKTU:		
ODPOVĚDNÝ PROJEKTANT:		
INVESTOR: MĚSTO TIŠNOV NÁMĚSTÍ MÍRU 111, 666 19 TIŠŇOV		STUPEŇ DOKUMENTACE:  JEDNOSTUPŇOVÁ DOKUMENTACE
NÁZEV AKCE: PŘÍSTUPOVÉ CHODNÍKY K NOVÝM HROBOVÝM MÍSTŮM NA NOVÉM HŘBITOVĚ TIŠNOV, P.Č. 10893, K.U. TIŠNOV		ČÁST DOKUMENTACE / PROFESE: D.1. DOKUMENTACE OBJEKTU
VÝKRES, DOKUMENT PŮDORYS- DETAILS ROZHRANÍ PLOCH		Č. VÝK. / REVIZE D1.1.05 / 00
		MĚŘÍTKO 1:200