

LEGGENDA ::


KATASTRÁLNÍ HRANICE

VOZOVKA

CHODNÍK

VJEZD

ZELENÉ PLOCHY

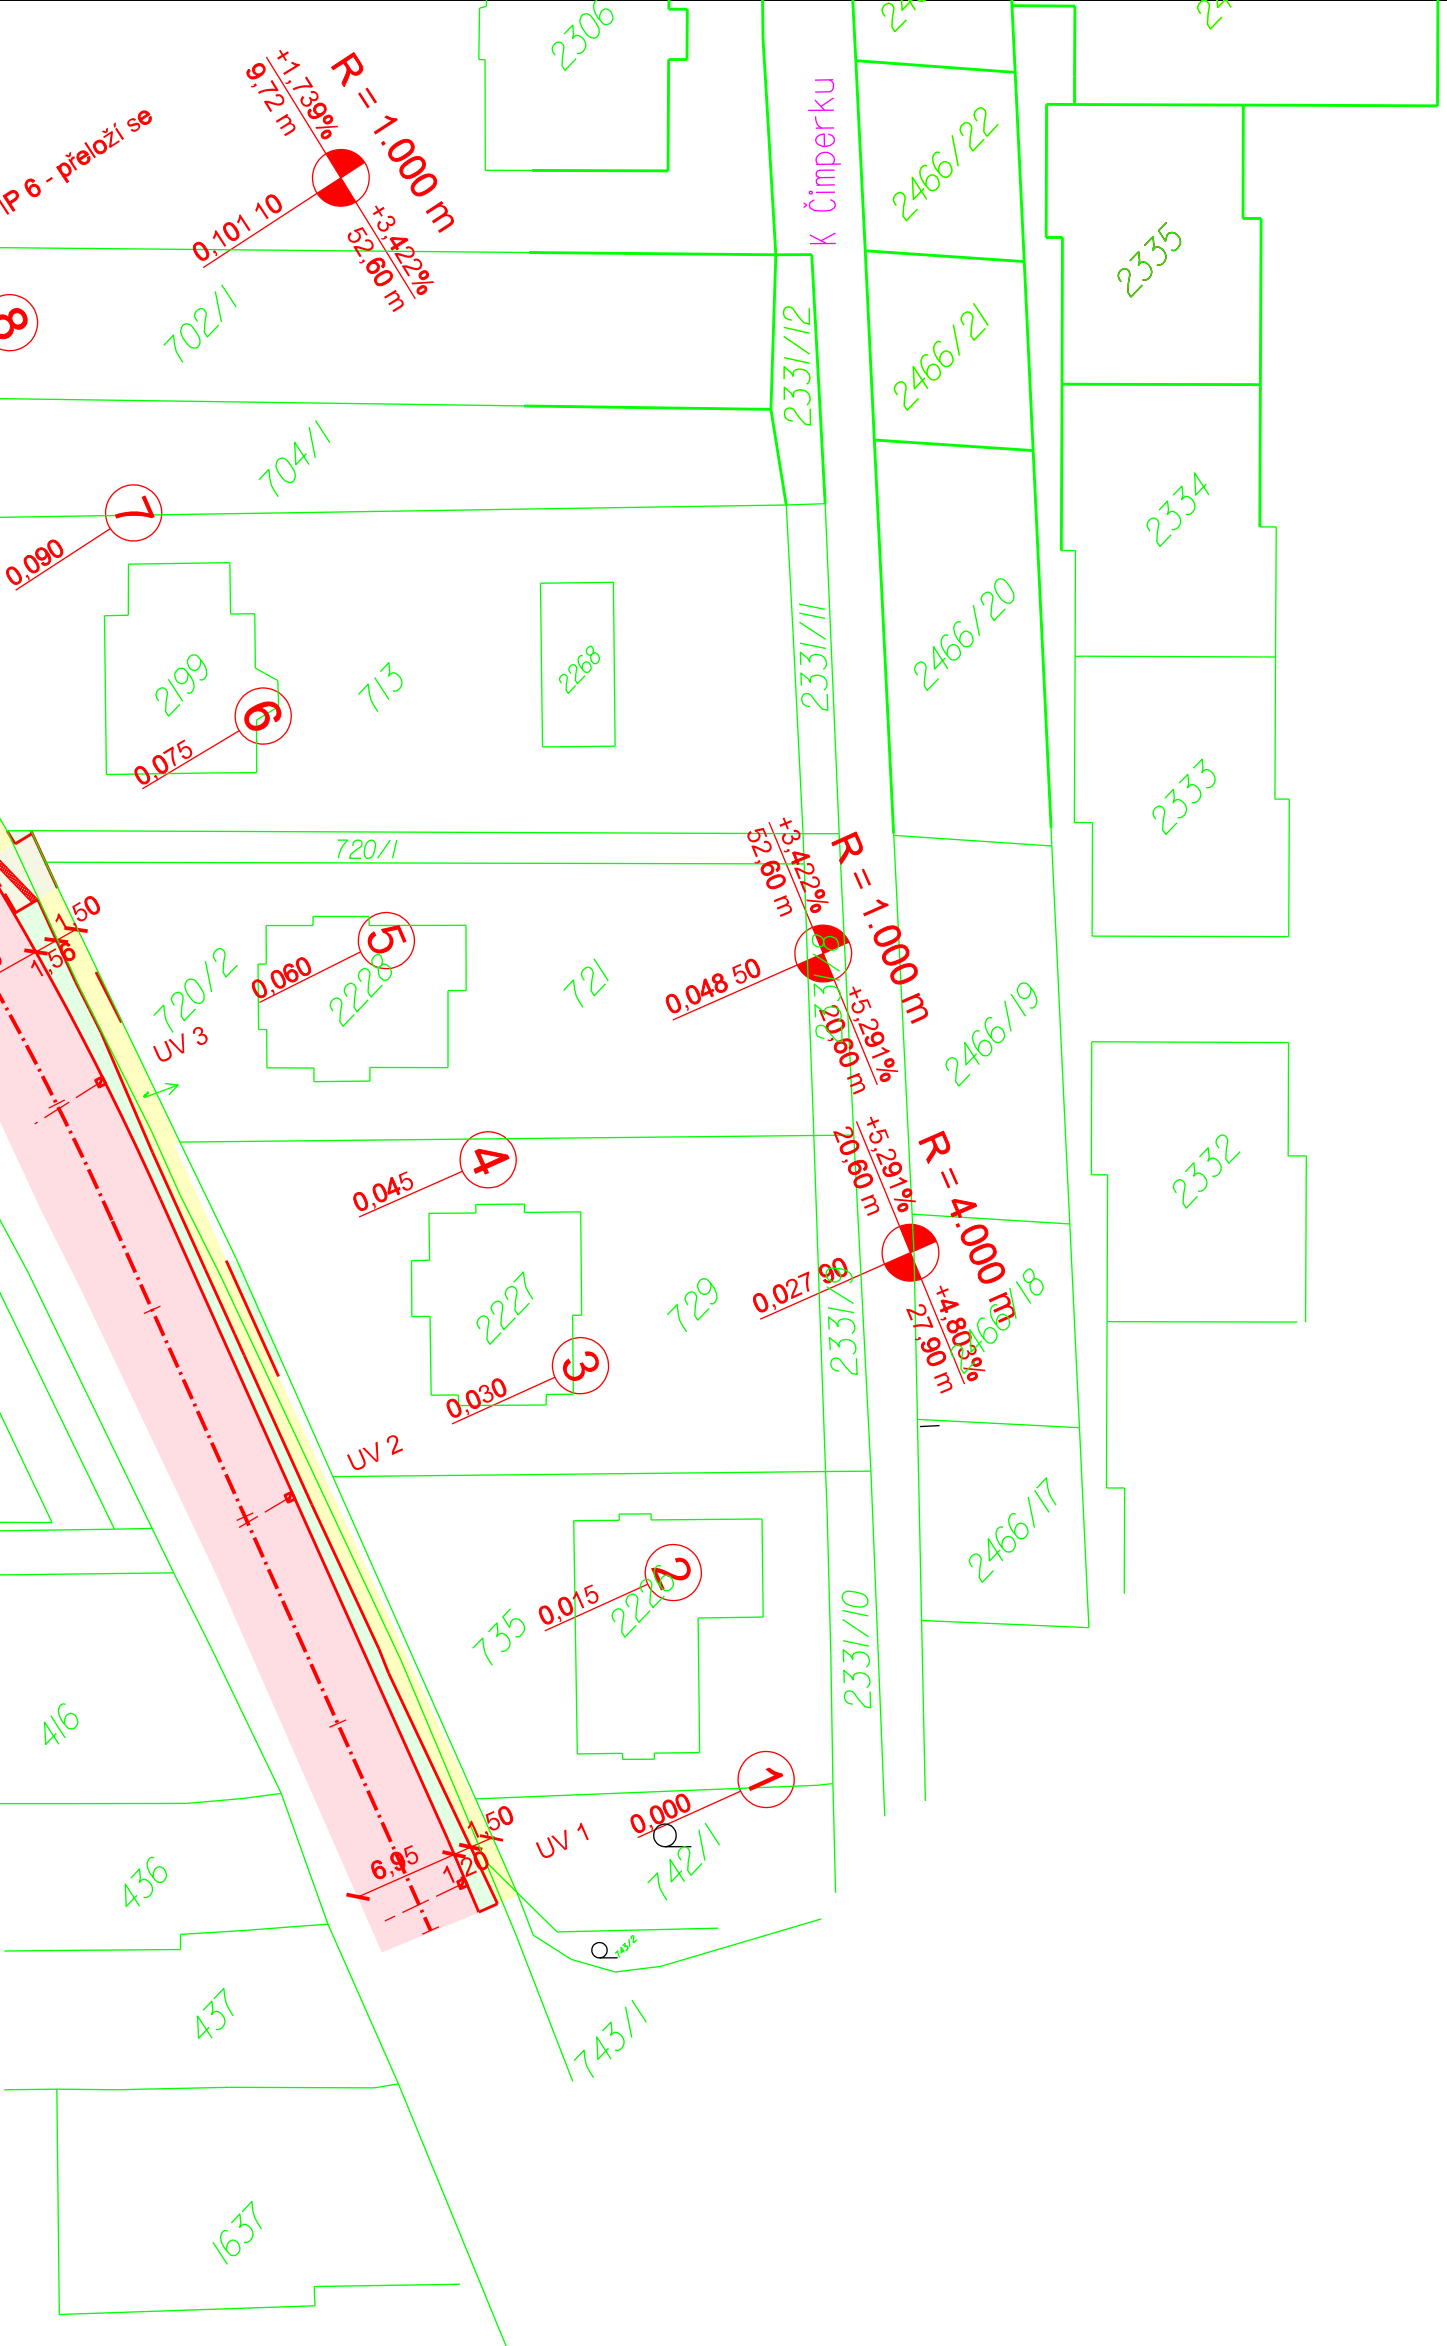

Před zahájením prací je třeba nechat vytyčit veškeré inženýrské sítle!!!



Akce:

Tišňov - chodník Lomnická

Dokumentace pro stavební povolení

B. SOUHRNNÉ ŘEŠENÍ STAVBY

Investor: město Tišnov

KATASTRÁLNÍ SITUACE

Projektant: Ing. Rambousek Martin

Měřítko: 1:500