



1. FÁZE

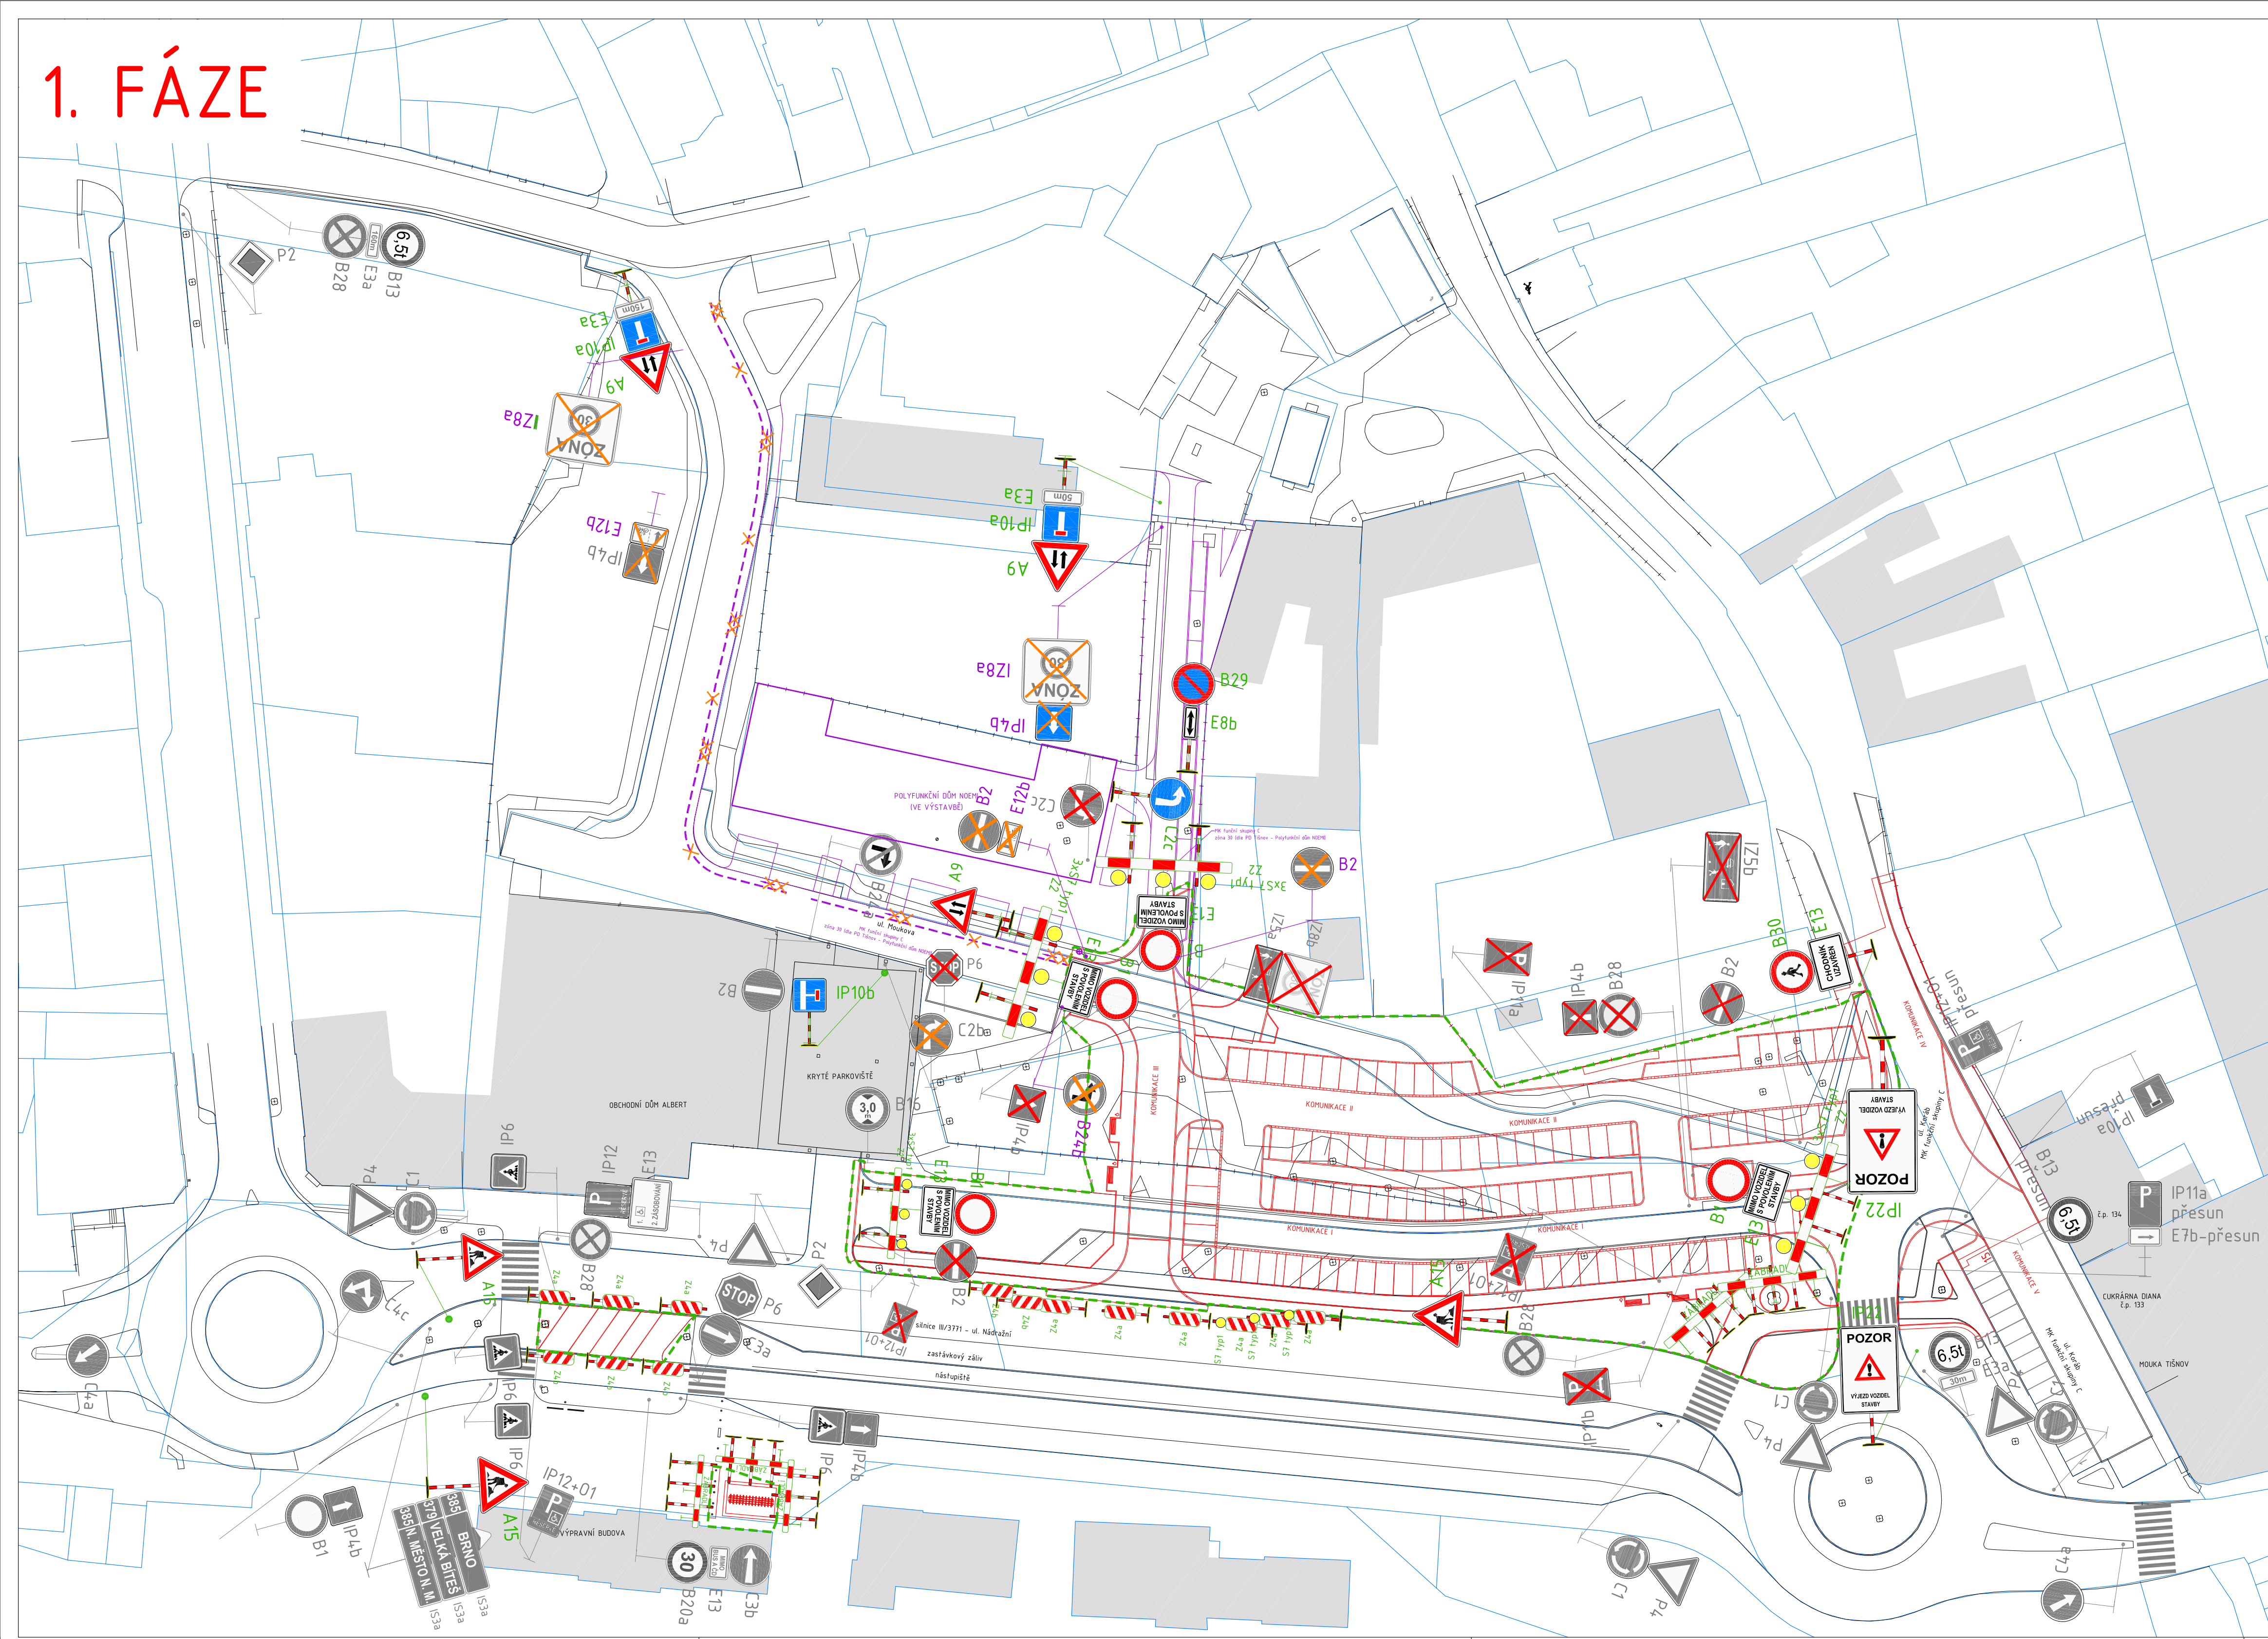

2. FÁZE

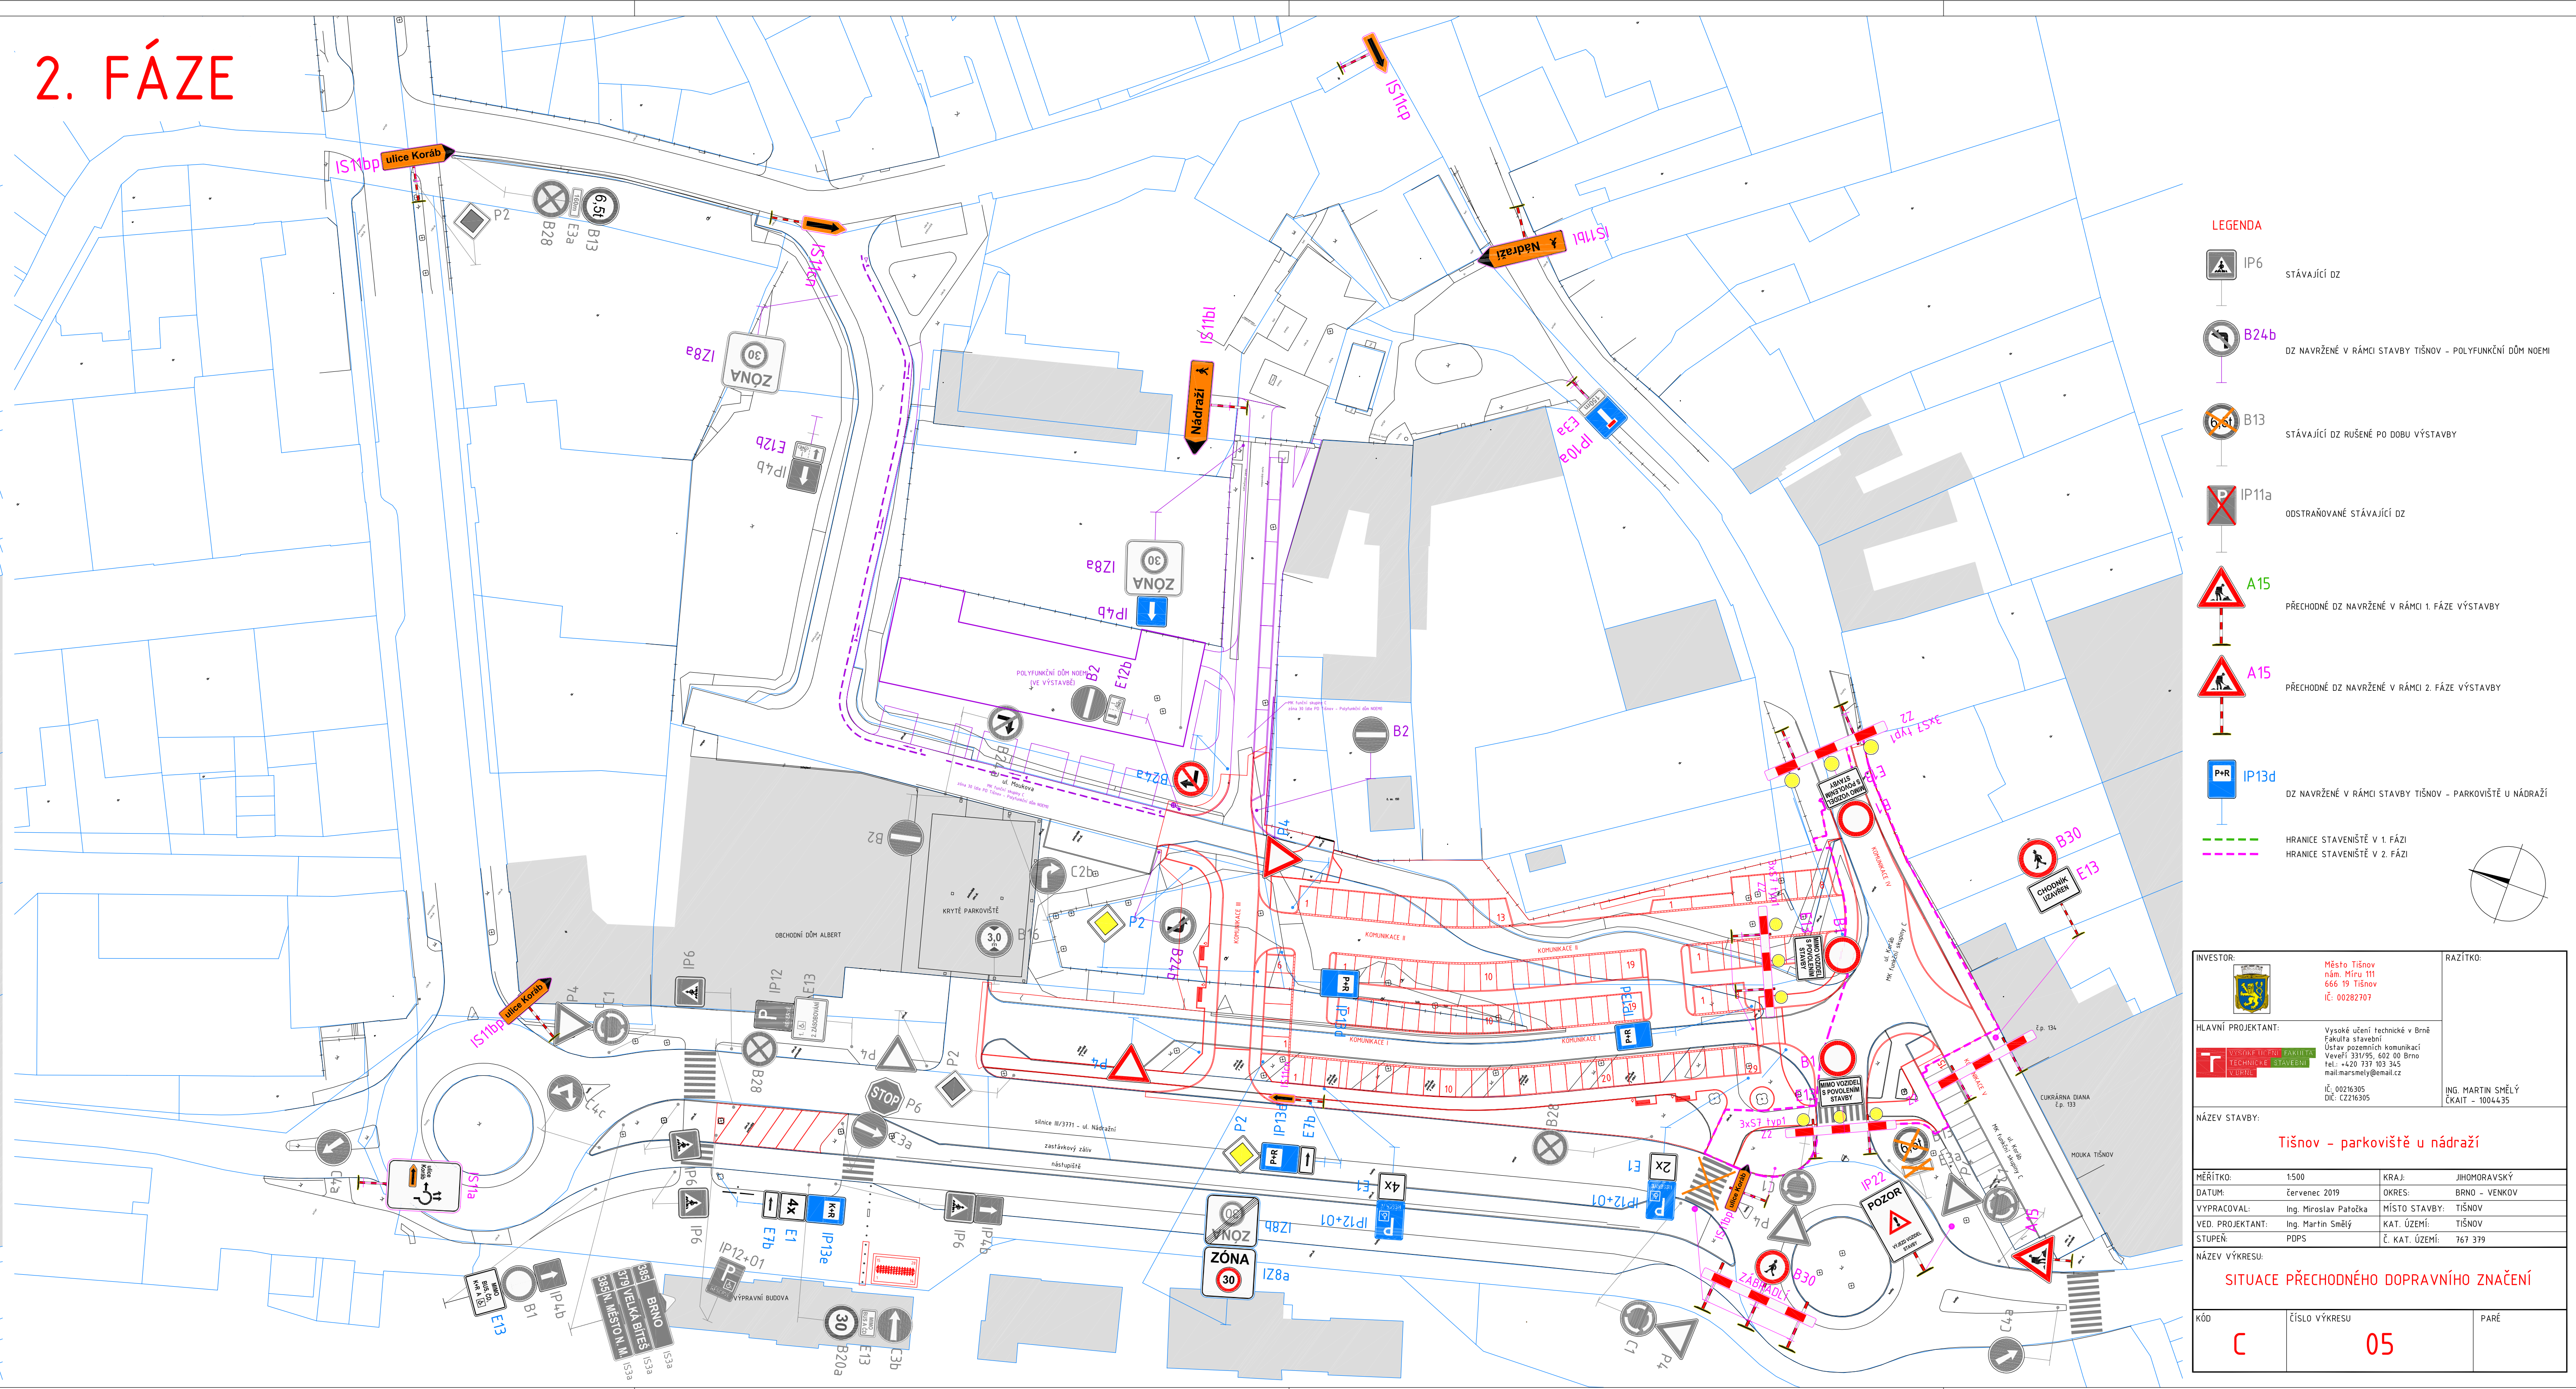

LEGENDA

- IP6 STÁVAJÍCÍ DZ
- B24b DZ NAVRŽENÉ V RÁMCI STAVBY TÍSŇOV - POLYFUNKČNÍ DŮM NOEM
- B13 STÁVAJÍCÍ DZ RUŠENÉ PO DOBU VÝSTAVBY
- IP11a ODSTRAŇOVANÉ STÁVAJÍCÍ DZ
- A15 PŘECHODNÉ DZ NAVRŽENÉ V RÁMCI 1. FÁZE VÝSTAVBY
- A15 PŘECHODNÉ DZ NAVRŽENÉ V RÁMCI 2. FÁZE VÝSTAVBY
- IP13d DZ NAVRŽENÉ V RÁMCI STAVBY TÍSŇOV - PARKOVISTÉ U NÁDRAŽÍ
- HRANICE STAVENÍŠTĚ V 1. FÁZI
- HRANICE STAVENÍŠTĚ V 2. FÁZI

INVESTOR: Město Tisnov
nám. Míru 111
466 19 Tisnov
IČ: 00282707

HLAVNÍ PROJEKTANT: Vysoké učení technické v Brně
Ústav pro inženýring
Ing. Miroslav Pačtka
Verzi: 23/195, 002.00 Brno
Tel.: +420 737 93 345
mailto:marsel@brnec.cz

RAŽITKO: ING. MARTIN SMĚLÝ
IČKAIT - 1004435

NÁZEV STAVBY: Tisnov - parkoviště u nádraží

MĚŘÍTKO: 1:500	KRAJ: JIHOHMORAVSKÝ
DATUM: červenec 2019	OKRES: BRNO - VENKOV
VYPRACOVAL: Ing. Miroslav Pačtka	MÍSTO STAVBY: TÍSŇOV
VED. PROJEKTANT: Ing. Martin Smělý	KAT. ÚZEMÍ: TÍSŇOV
STUPEŇ: PDPS	Č. KAT. ÚZEMÍ: 767 379

NÁZEV VÝKRESU: SITUACE PŘECHODNÉHO DOPRAVNÍHO ZNAČENÍ

KÓD: C	ČÍSLO VÝKRESU: 05	PAŘE:
--------	-------------------	-------