



PRVEK 3 - LAVIČKA KRUHOVÁ (KOLEM STROMU)

ŘEZ

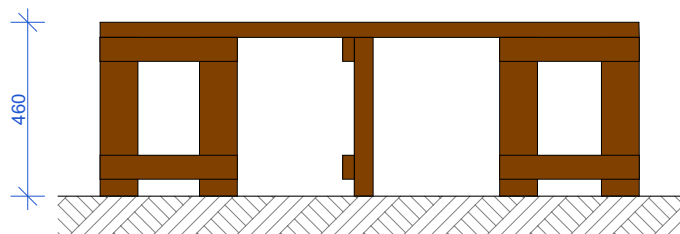

PŮDORYS

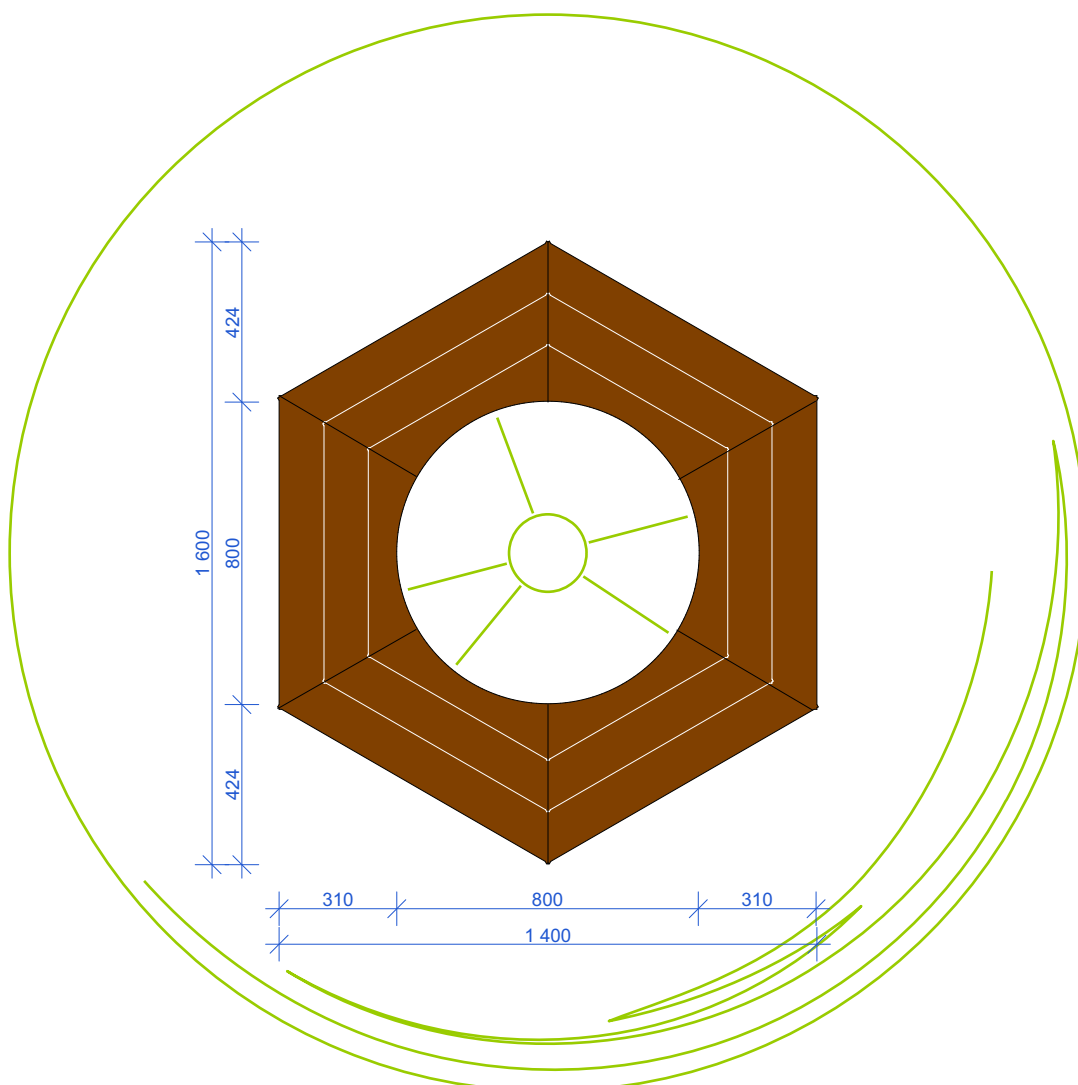

název akce						
PŘÍRODNÍ HŘIŠTĚ MŠ U HUMPOLKY - PRACOVÍŠTĚ KVĚTNICKÁ						
název výkresu	PR. 3 - LAVIČKA KRUHOVÁ	část	D.3 - Herní prvky a mobiliář	stupeň	DPS	měřítko 1:20
objednatel	Město Tišnov nám. Míru 111, 666 19 Tišnov	zodpovědný projektant	Ing. arch. Zdeněk Hirnšál	kreslil Ing. Radek Otevřel, Ph.D.		
zhotovitel	Ing. Radek Otevřel Dunajská 162/37, 625 00 Brno	kontroloval	Ing. Eva Doležalová Ing. Radek Otevřel, Ph.D.	číslo výkresu		
						04