


# PROJEKT REGENERACE VEŘEJNÉHO PROSTRANSTVÍ NA SÍDLIŠTI POD KVĚTNICÍ V TIŠNOVĚ


## 1.ETAPA REGENERACE

### Paraván na odpad 1 1:50


#### Půdorys

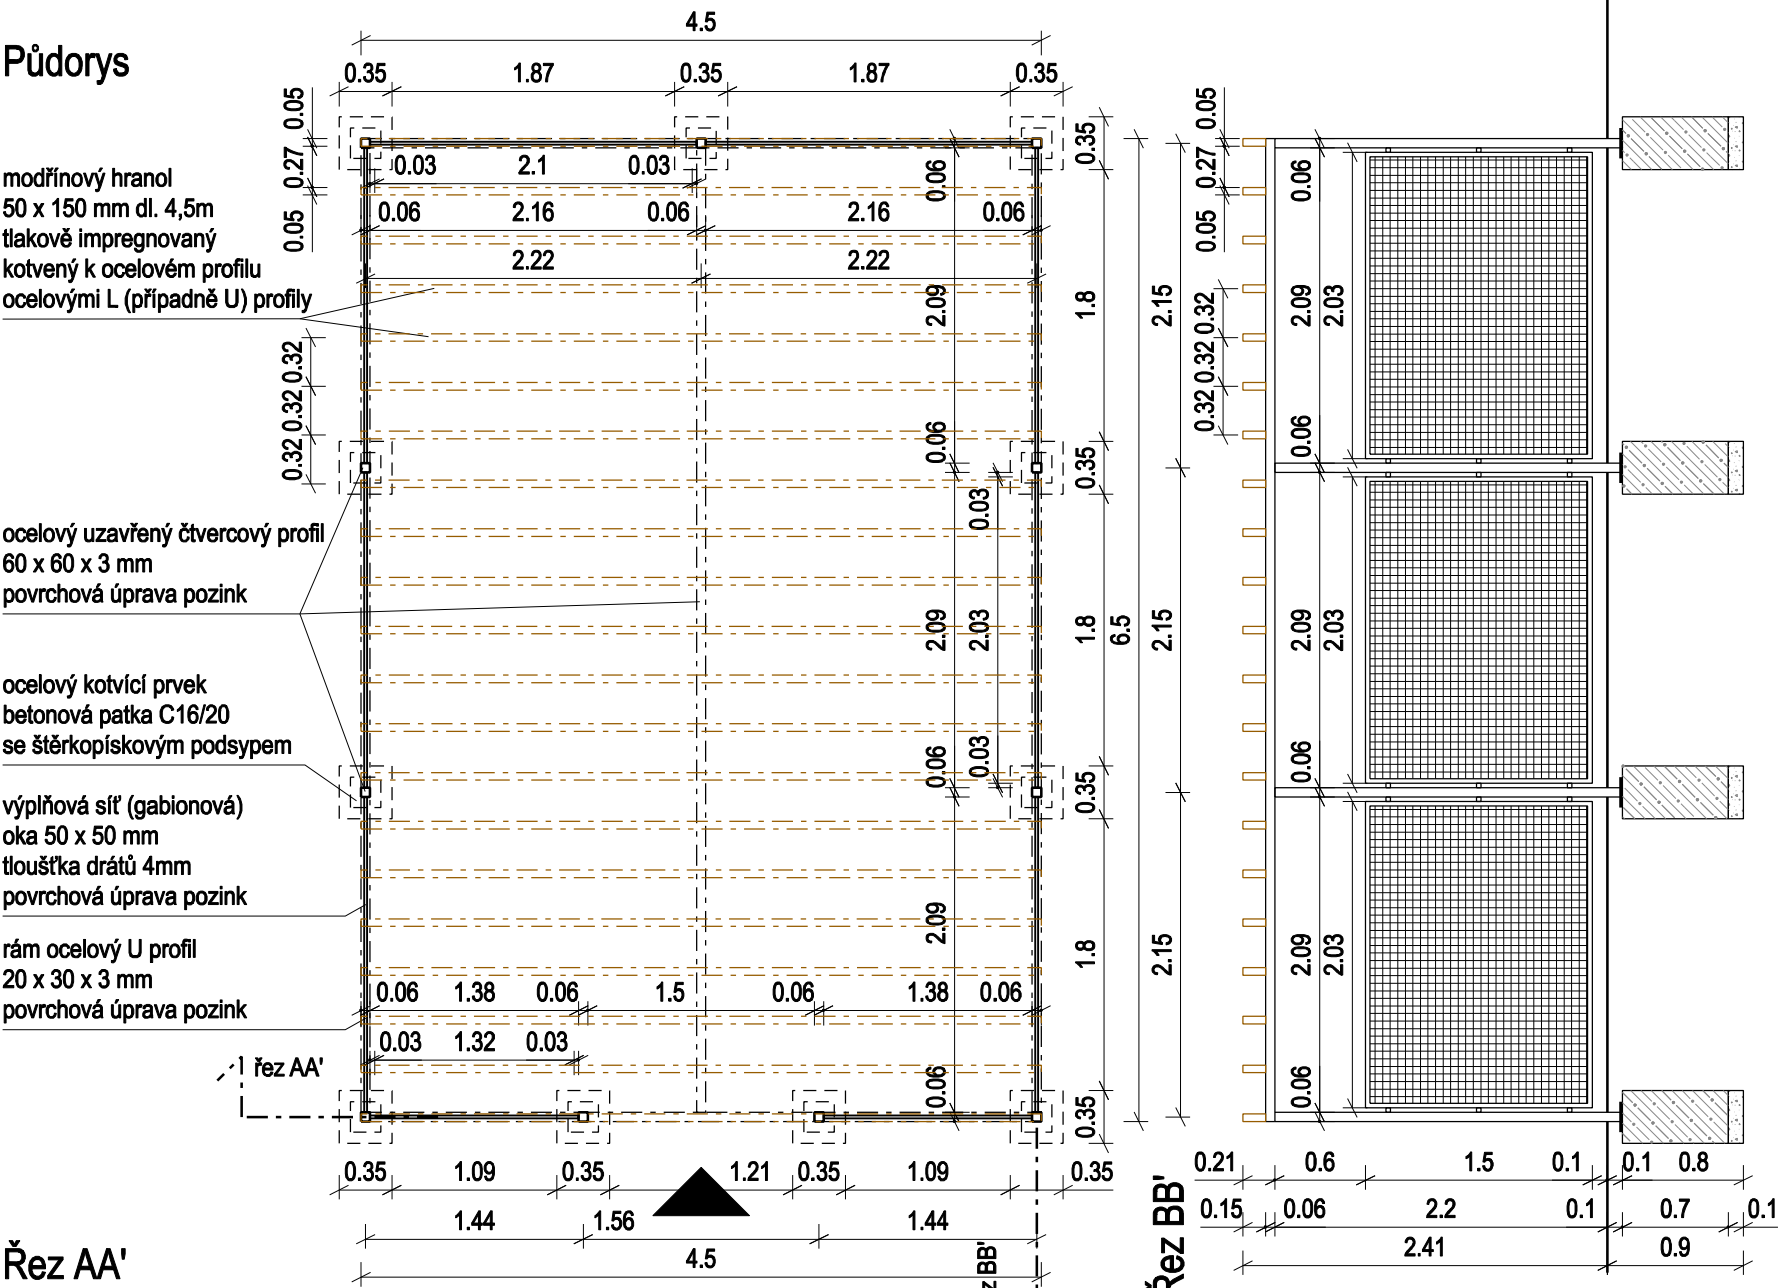

#### Řez AA'

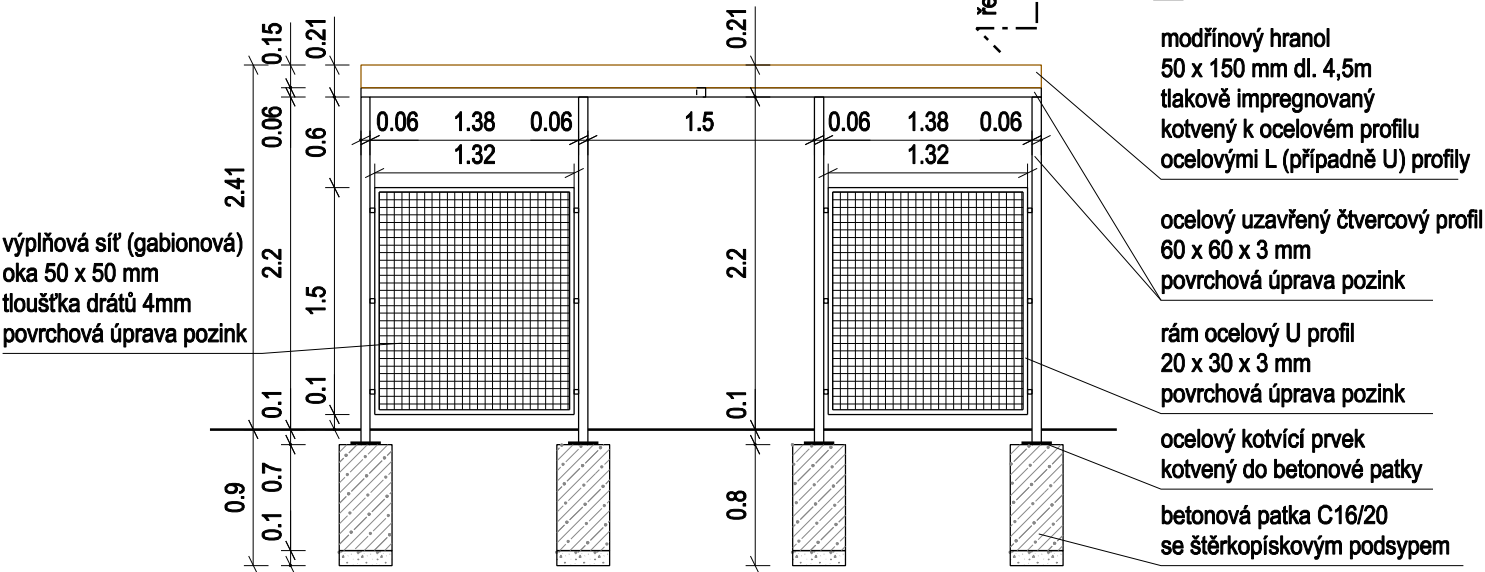

#### Detail 1:25

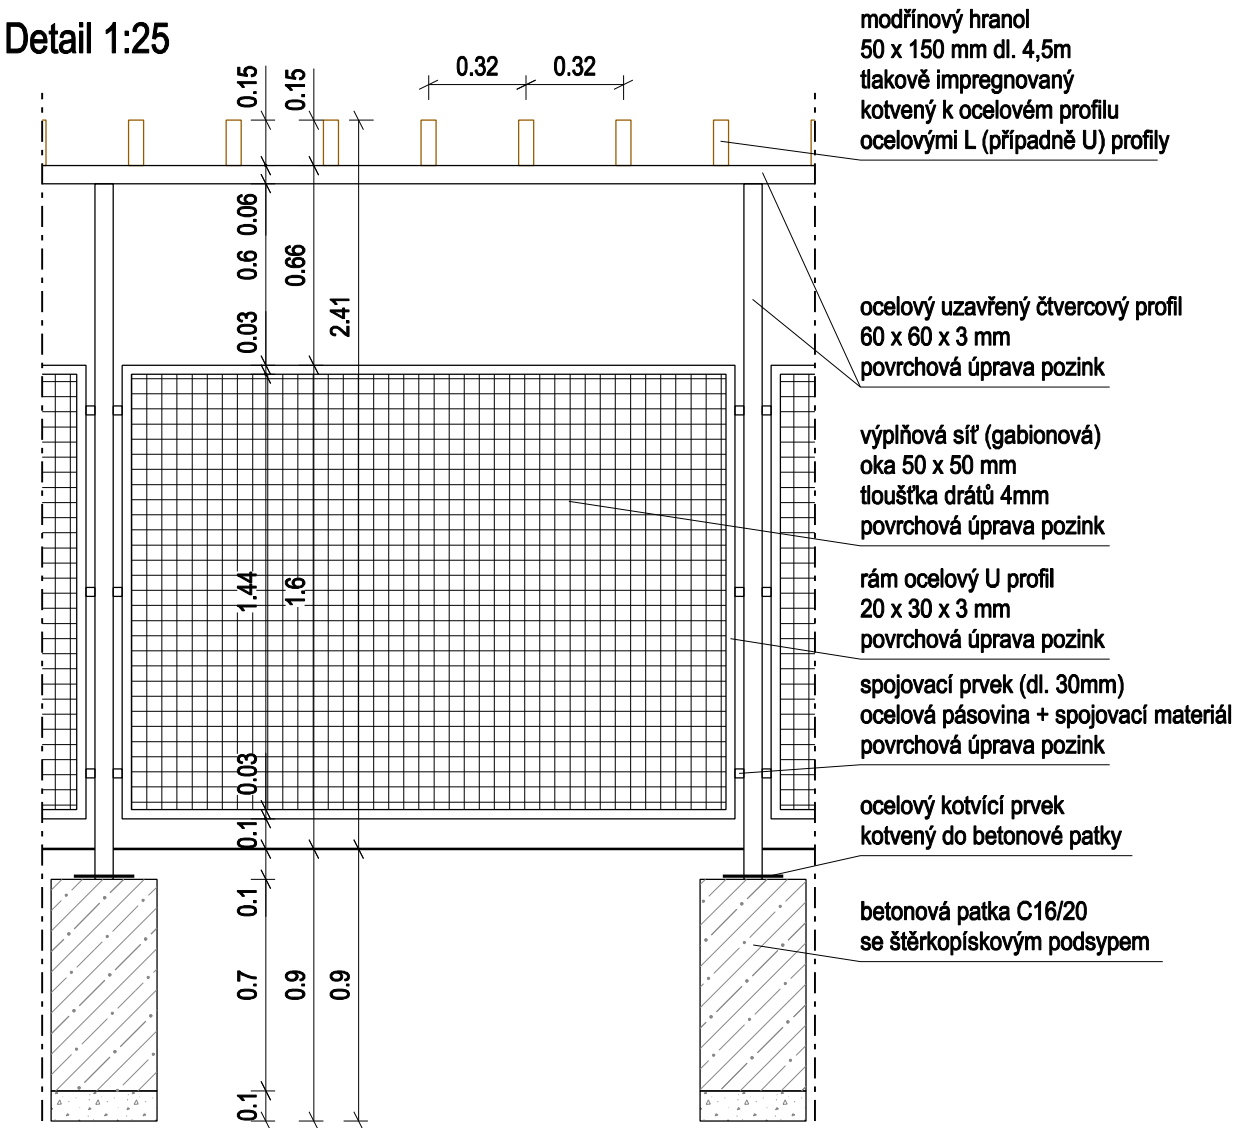

Pozn.: Pro provedení paravánu musí být zpracována výrobní dokumentace dodavatelem stavby.  
Ta musí být předložena objednateli, AD a TDS k odsouhlasení.

Ucelené kovové části jsou žárově zinkovány a na místě smontovány.

Tlaková impregnace pro třídu použití 3 (exteriér bez styku se zemí) dle ČSN EN 335 Trvanlivost dřeva a materiálů na bázi dřeva - Třídy použití: definice, aplikace na rostlé dřevo a na výrobky na bázi dřeva

VYPRACOVAL ING. A.VRÁNOVÁ, MgA. L.VRÁNA, Ž.GABRIELOVÁ		ODPOVĚDNÝ PROJEKTANT ING. ALENA VRÁNOVÁ		<b>Atelier LIST</b> Landscape Architecture Zástřizly 41, Koryčany 768 05 Mobil: 728 203 565 E-mail: vranova-alena@seznam.cz	
INVESTOR: Město Tišnov, náměstí Míru 111, 666 19 Tišnov					
MÍSTO STAVBY: k.ú. Tišnov					
PROJEKT REGENERACE VEŘEJNÉHO PROSTRANSTVÍ NA SÍDLIŠTI POD KVĚTNICÍ V TIŠNOVĚ 1.ETAPA REGENERACE SO 904 Paravány na odpad				FORMÁT	2xA4
				DATUM	6/2020
				STUPEŇ	DUR/DSP/DPS
				PROFESE	KRAJ.ARCH.
				ZAKÁZKA ČÍSLO	14/2019
Paraván na odpad 1				MĚŘÍTKO 1:50	č. v. D.1.904 03