


## PRVEK 11 - KOLOTOČ

### PŮDORYS

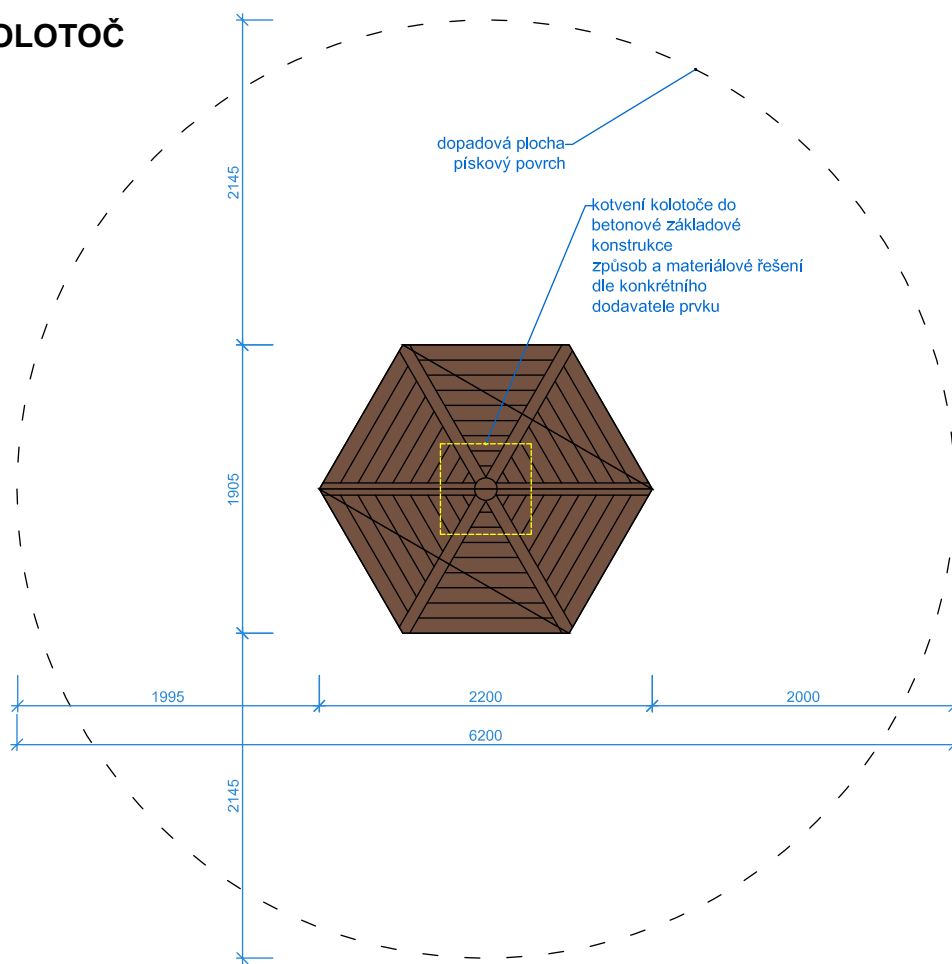

### REFERENČNÍ PŘÍKLAD



#### POZNÁMKY K PRVKU

- počet prvků - 1ks
- konečný tvar a detaily prvku budou odsouhlaseny investorem a projektantem
- zamečnické prvky budou povrchově upraveny v Tlžn
- součástí dodávky prvku jsou základové konstrukce

#### OBECNÉ POZNÁMKY

- u rozměrů prvků je povolena odchylka  $\pm 100$  mm, poměr však musí být zachován
- při kotvení herních prvků musí být dodrženo kotvení dle ČSN EN 1176
- zakreslování sítí je pouze orientační. Před realizací úprav je potřeba jejich vytyčení
- veškeré nové dřevěné prvky musí být barevně sjednoceny

název akce	<b>PŘÍRODNÍ HŘIŠTĚ MŠ U HUMPOLKY - PRACOVÍŠTĚ KVĚTNICKÁ</b>					
název výkresu	PR. 11 - KOLOTOČ	část	D.3 - Herní prvky a mobiliář	stupeň	DPS	měřítko 1:50 datum Prosinec 2017
objednatel	Město Tišnov nám. Míru 111, 666 19 Tišnov	zodpovědný projektant	Ing. arch. Zdeněk Hirnšál	kreslil	Ing. Radek Otevřel, Ph.D.	
zhotovitel	Ing. Radek Otevřel Dunajská 162/37, 625 00 Brno	kontroloval	Ing. Eva Doležalová Ing. Radek Otevřel, Ph.D.	číslo výkresu	<b>12</b>	