


PŮDORYS 2.NP -stávající stav

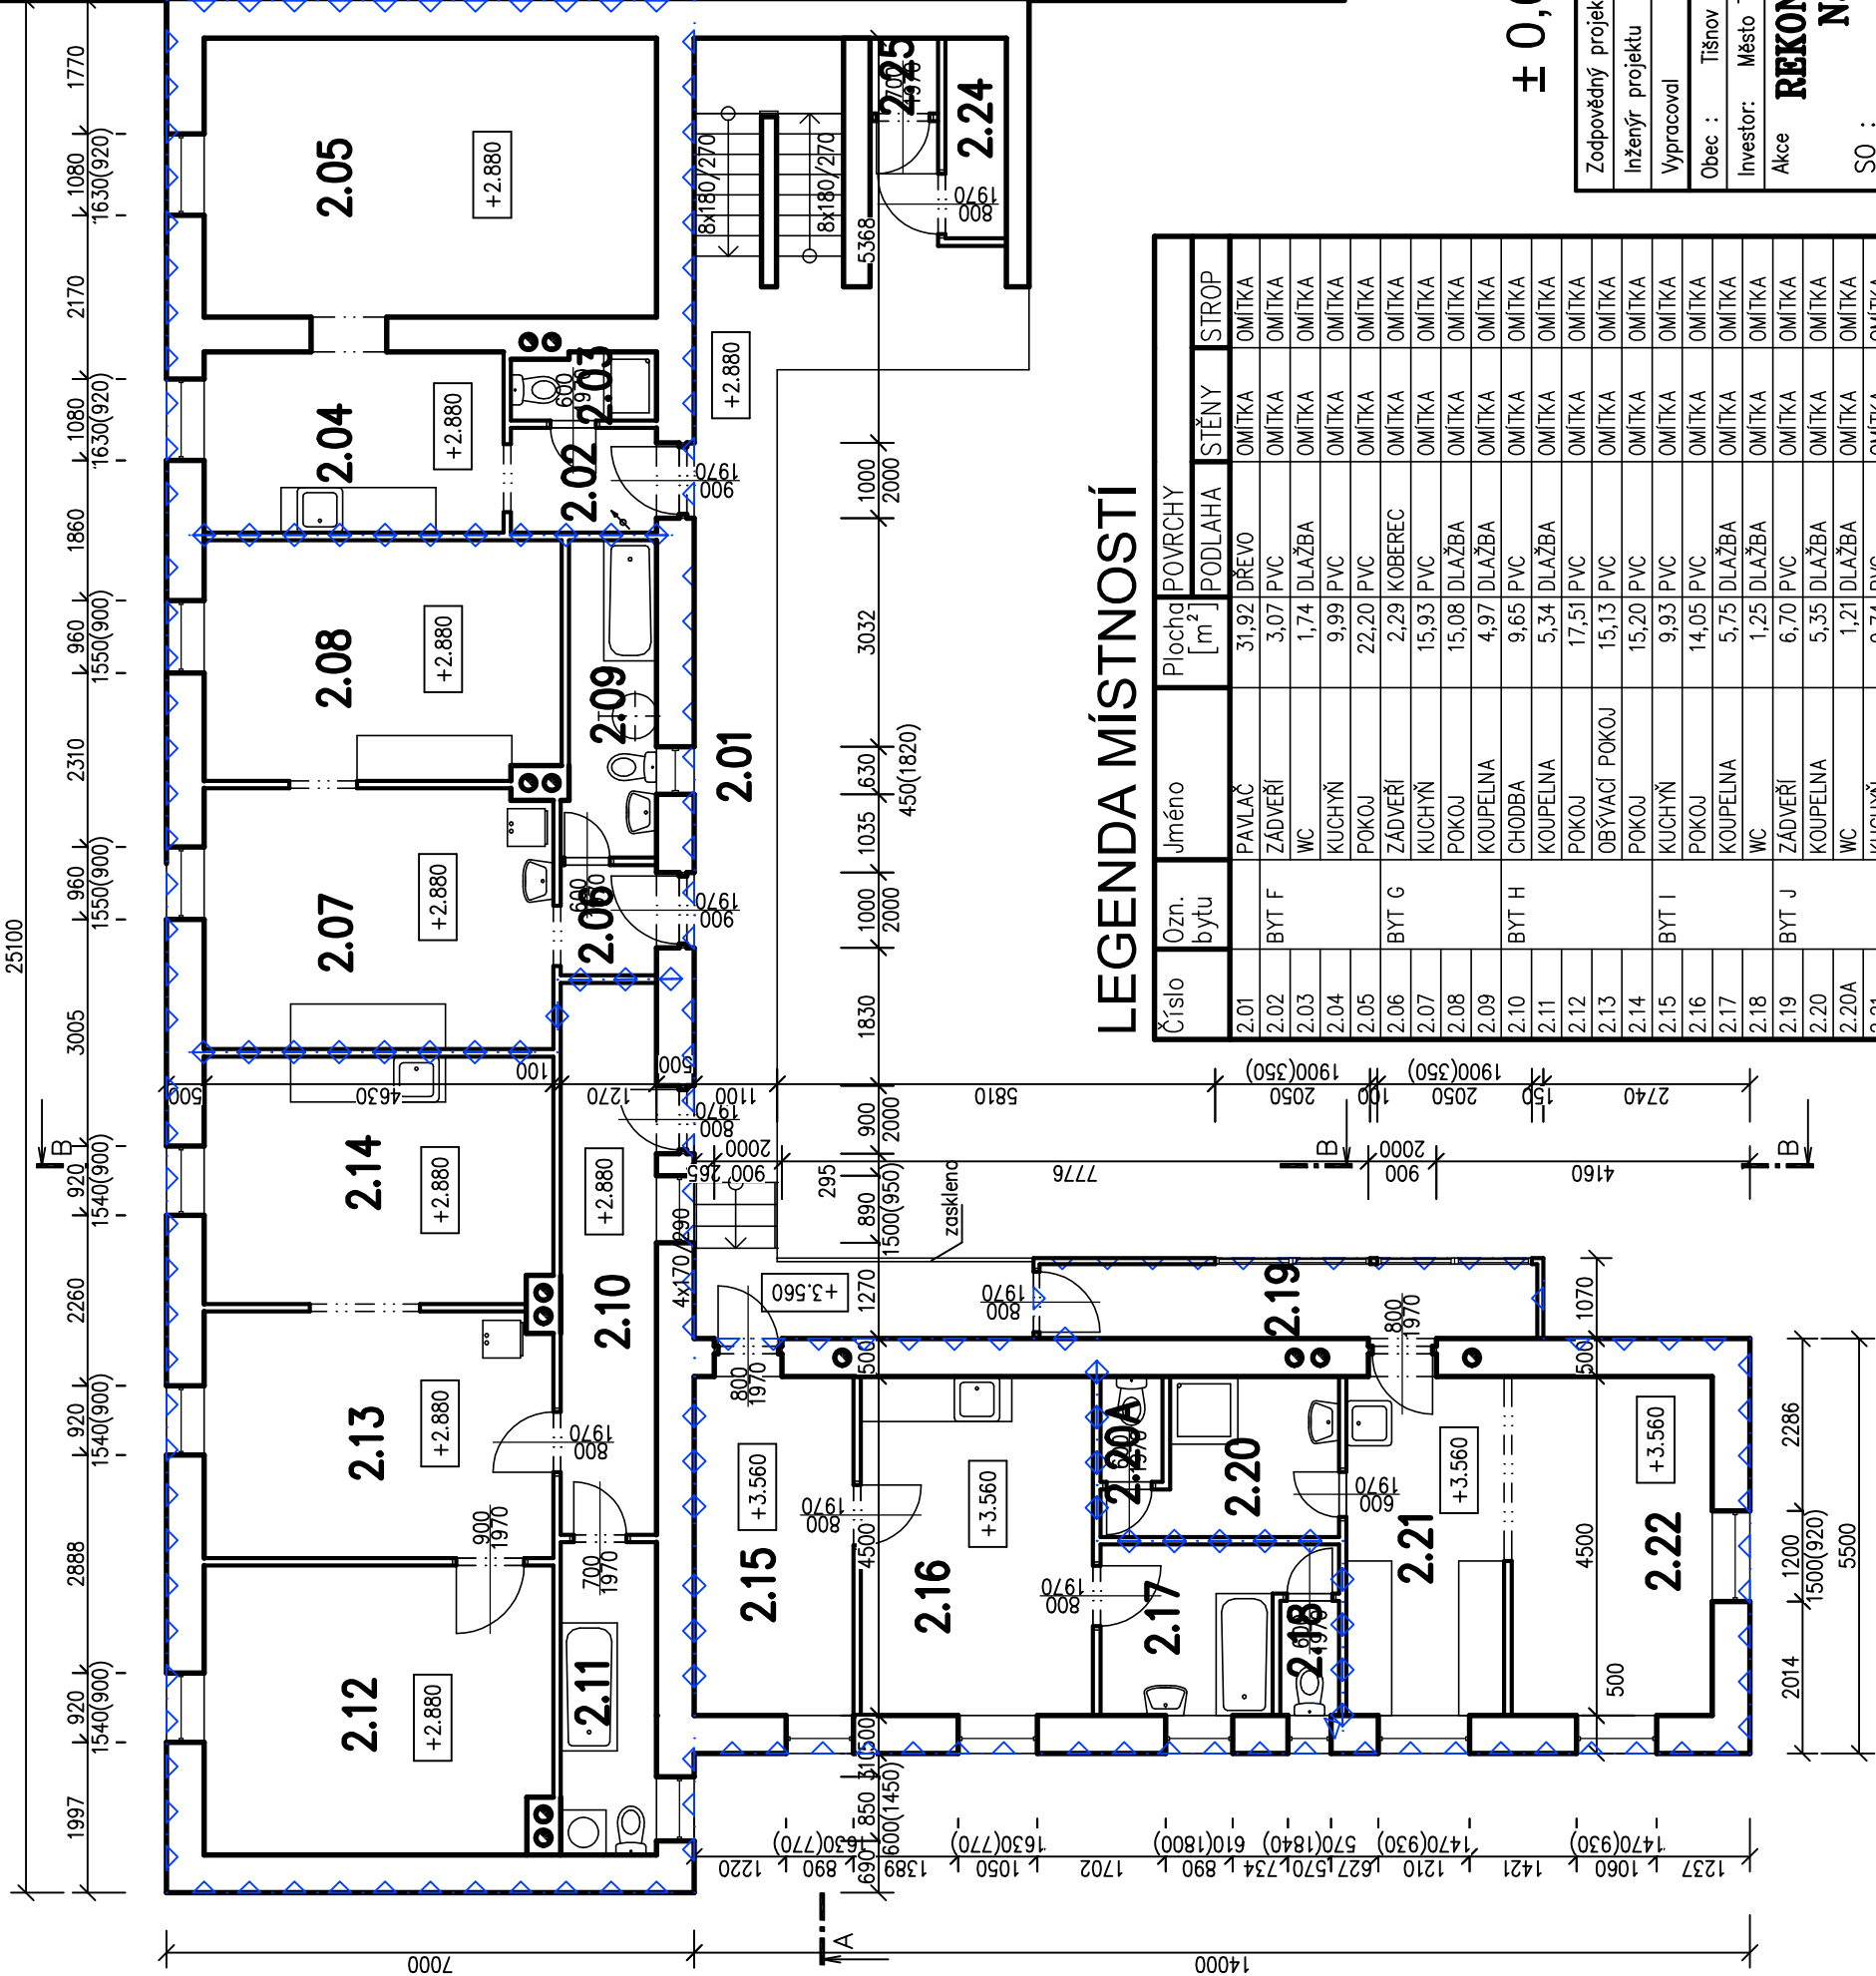

LEGENDA

HRANICE BYTOVÝCH JEDNOTEK

LEGENDA MÍSTNOSTÍ

Číslo	Ozn. bytu	Jméno	Plocha [m²]	POVRCHY		
				PODLAHA	STĚNY	STŘOP
2.01		PAVLAČ	31,92	DŘEVO	OMÍTKA	OMÍTKA
2.02	BYT F	ZADVEŘÍ	3,07	PVC	OMÍTKA	OMÍTKA
2.03		WC	1,74	DLAŽBA	OMÍTKA	OMÍTKA
2.04		KUCHYŇ	9,99	PVC	OMÍTKA	OMÍTKA
2.05		POKOJ	22,20	PVC	OMÍTKA	OMÍTKA
2.06	BYT G	ZADVEŘÍ	2,29	KOBEREC	OMÍTKA	OMÍTKA
2.07		KUCHYŇ	15,93	PVC	OMÍTKA	OMÍTKA
2.08		POKOJ	15,08	DLAŽBA	OMÍTKA	OMÍTKA
2.09		KOUPELNA	4,97	DLAŽBA	OMÍTKA	OMÍTKA
2.10		CHODBA	9,65	PVC	OMÍTKA	OMÍTKA
2.11	BYT H	KOUPELNA	5,34	DLAŽBA	OMÍTKA	OMÍTKA
2.12		POKOJ	17,51	PVC	OMÍTKA	OMÍTKA
2.13		OBÝVACÍ POKOJ	15,13	PVC	OMÍTKA	OMÍTKA
2.14		POKOJ	15,20	PVC	OMÍTKA	OMÍTKA
2.15	BYT I	KUCHYŇ	9,93	PVC	OMÍTKA	OMÍTKA
2.16		POKOJ	14,05	PVC	OMÍTKA	OMÍTKA
2.17		KOUPELNA	5,75	DLAŽBA	OMÍTKA	OMÍTKA
2.18		WC	1,25	DLAŽBA	OMÍTKA	OMÍTKA
2.19	BYT J	ZADVEŘÍ	6,70	PVC	OMÍTKA	OMÍTKA
2.20		KOUPELNA	5,35	DLAŽBA	OMÍTKA	OMÍTKA
2.20A		WC	1,21	DLAŽBA	OMÍTKA	OMÍTKA
2.21		KUCHYŇ	9,74	PVC	OMÍTKA	OMÍTKA
2.22		POKOJ	12,21	PVC	OMÍTKA	OMÍTKA
2.24		SKLAD	2,23	BETON	OMÍTKA	OMÍTKA
2.25		SKLAD	0,97	BETON	OMÍTKA	OMÍTKA

± 0,0 = stávající úroveň přízemí

Zodpovědný projektant	Ing. V. Dokládal		
Inženýr projektu	Ing. V. Dokládal		
Vypracoval	Ing. V. Dokládal		
Obec :	Tišnov	Okres :	Brno – venkov
Investor:	Město Tišnov, nám. Míru 111, 666 19 Tišnov		
Akce	REKONSTRUKCE BYTOVÉHO DOMU Na Mlékárně č.p. 255		
SO :			
Část:			
Příloha			
	Měřítko 1:100		č. výkresu D1.1.3

REKONSTRUKCE BYTOVÉHO DOMU

Na Mlékárně č.p. 255