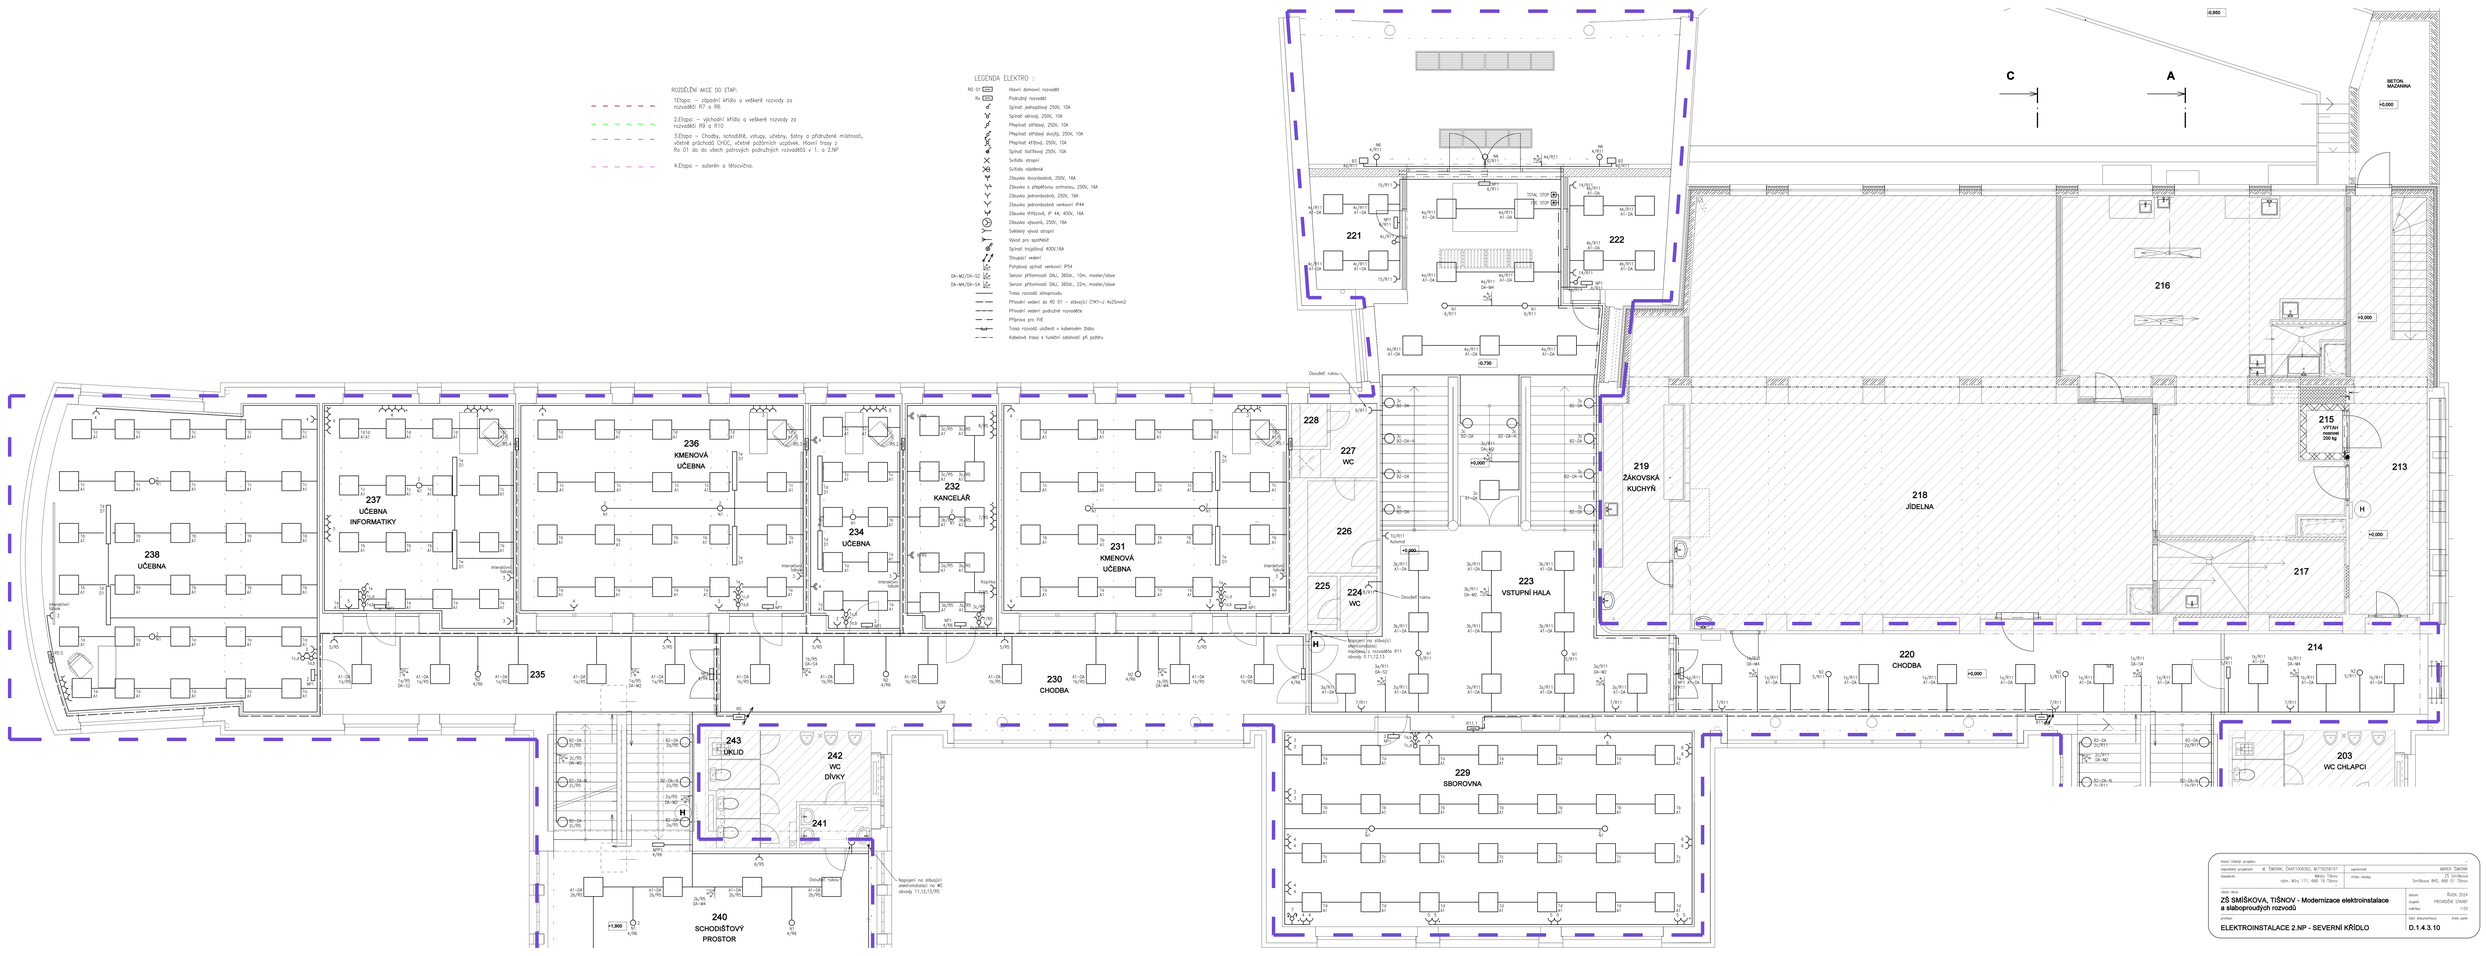

Hlavní inženýr projektu:		
Odpovědný projektant:	Ing. Martin ŠIMŮNEK, DiplEng.	autorizovaná osoba: ČKAIT 1006362
Zhotovitel:		místo stavby: Smíškova 840, 460 01 Liberec
název stavby:	**ZŠ SMÍŠKOVA, TIŠNOV - Modernizace elektroinstalace a slaboproudých rozvodů**	datum: ŘÍJEN 2024
		stupeň: PROVÁDĚCÍ STAVBY
		měřítko: 1:50
profese:	ELEKTROINSTALACE 2.NP - SEVERNÍ KŘÍDLO	číslo dokumentace: D.1.4.3.10