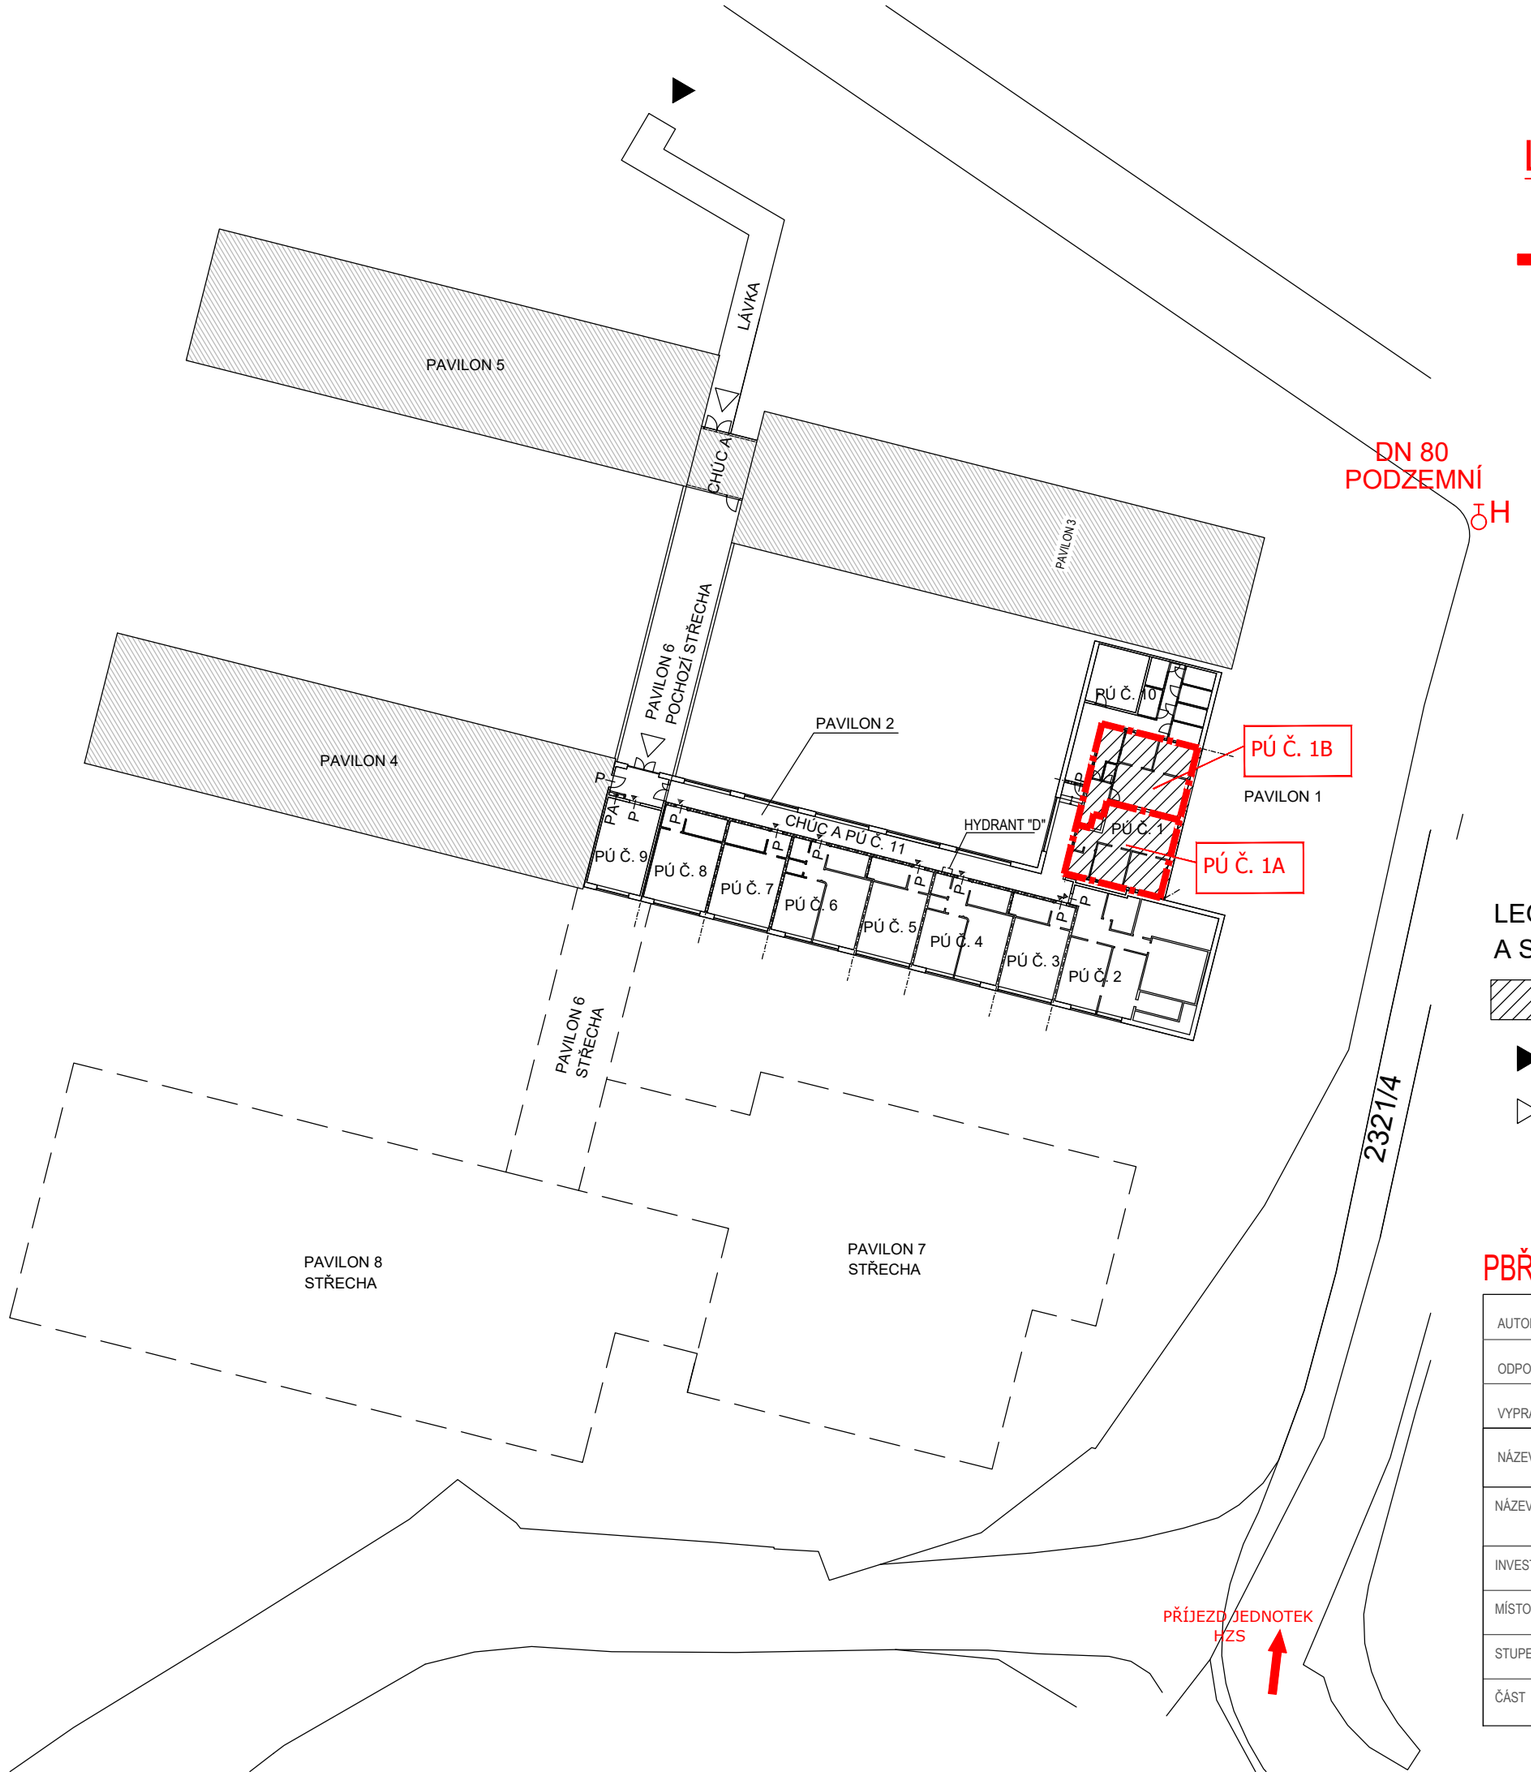

LEGENDA PO:

H HYDRANT - VNĚJŠÍ ZDROJ POŽÁRNÍ VODY

PŘÍJEZD JEDNOTEK HZS

POZNÁMKA:

DŮM JE NAPOJEN NA TECHNICKOU INFRASTRUKTURU VEŠKERÝMI POTŘEBNÝMI PŘÍPOJKAMI. DO PŘÍPOJEK NEBUDE ZASAHOVÁNO

KAPACITY PŘÍPOJEK ZŮSTÁVAJÍ NEMĚNNÉ.

LEGENDA PLOCH A SYMBOLŮ

STÁVAJÍCÍ ZÁSTAVBA

ŘEŠENÝ BYT

VSTUP NA POZEMEK

301/2 ČÍSLO PARCELY

VSTUP DO OBJEKTU

HRANICE POZEMKU

Ing. Ladislav Smola
28.05.2025

PBŘ VYPRACOVAL ING. LADISLAV SMOLA

AUTOR	Ing. arch. Jaroslav Matoušek	
ODPOVĚDNÝ PROJEKTANT	Ing. arch. Jaroslav Matoušek	
VYPRACOVAL	Ing. arch. Jaroslav Matoušek	
NÁZEV VÝKRESU	SITUACE- PBŘ, D.3.3	MĚŘÍTKO 1:500
NÁZEV AKCE	ROZDĚLENÍ BYTU TIŠNOV	DATUM 1/2025
INVESTOR	Město Tišnov nám. Míru 111, 666 01 Tišnov	
MÍSTO STAVBY	Tišnov, p. č. st. 1800; k.ú. Tišnovl [767379]	
STUPEŇ	DPZ	
ČÁST	D.3. POŽÁRNĚ BEZPEČNOSTNÍ ŘEŠENÍ	