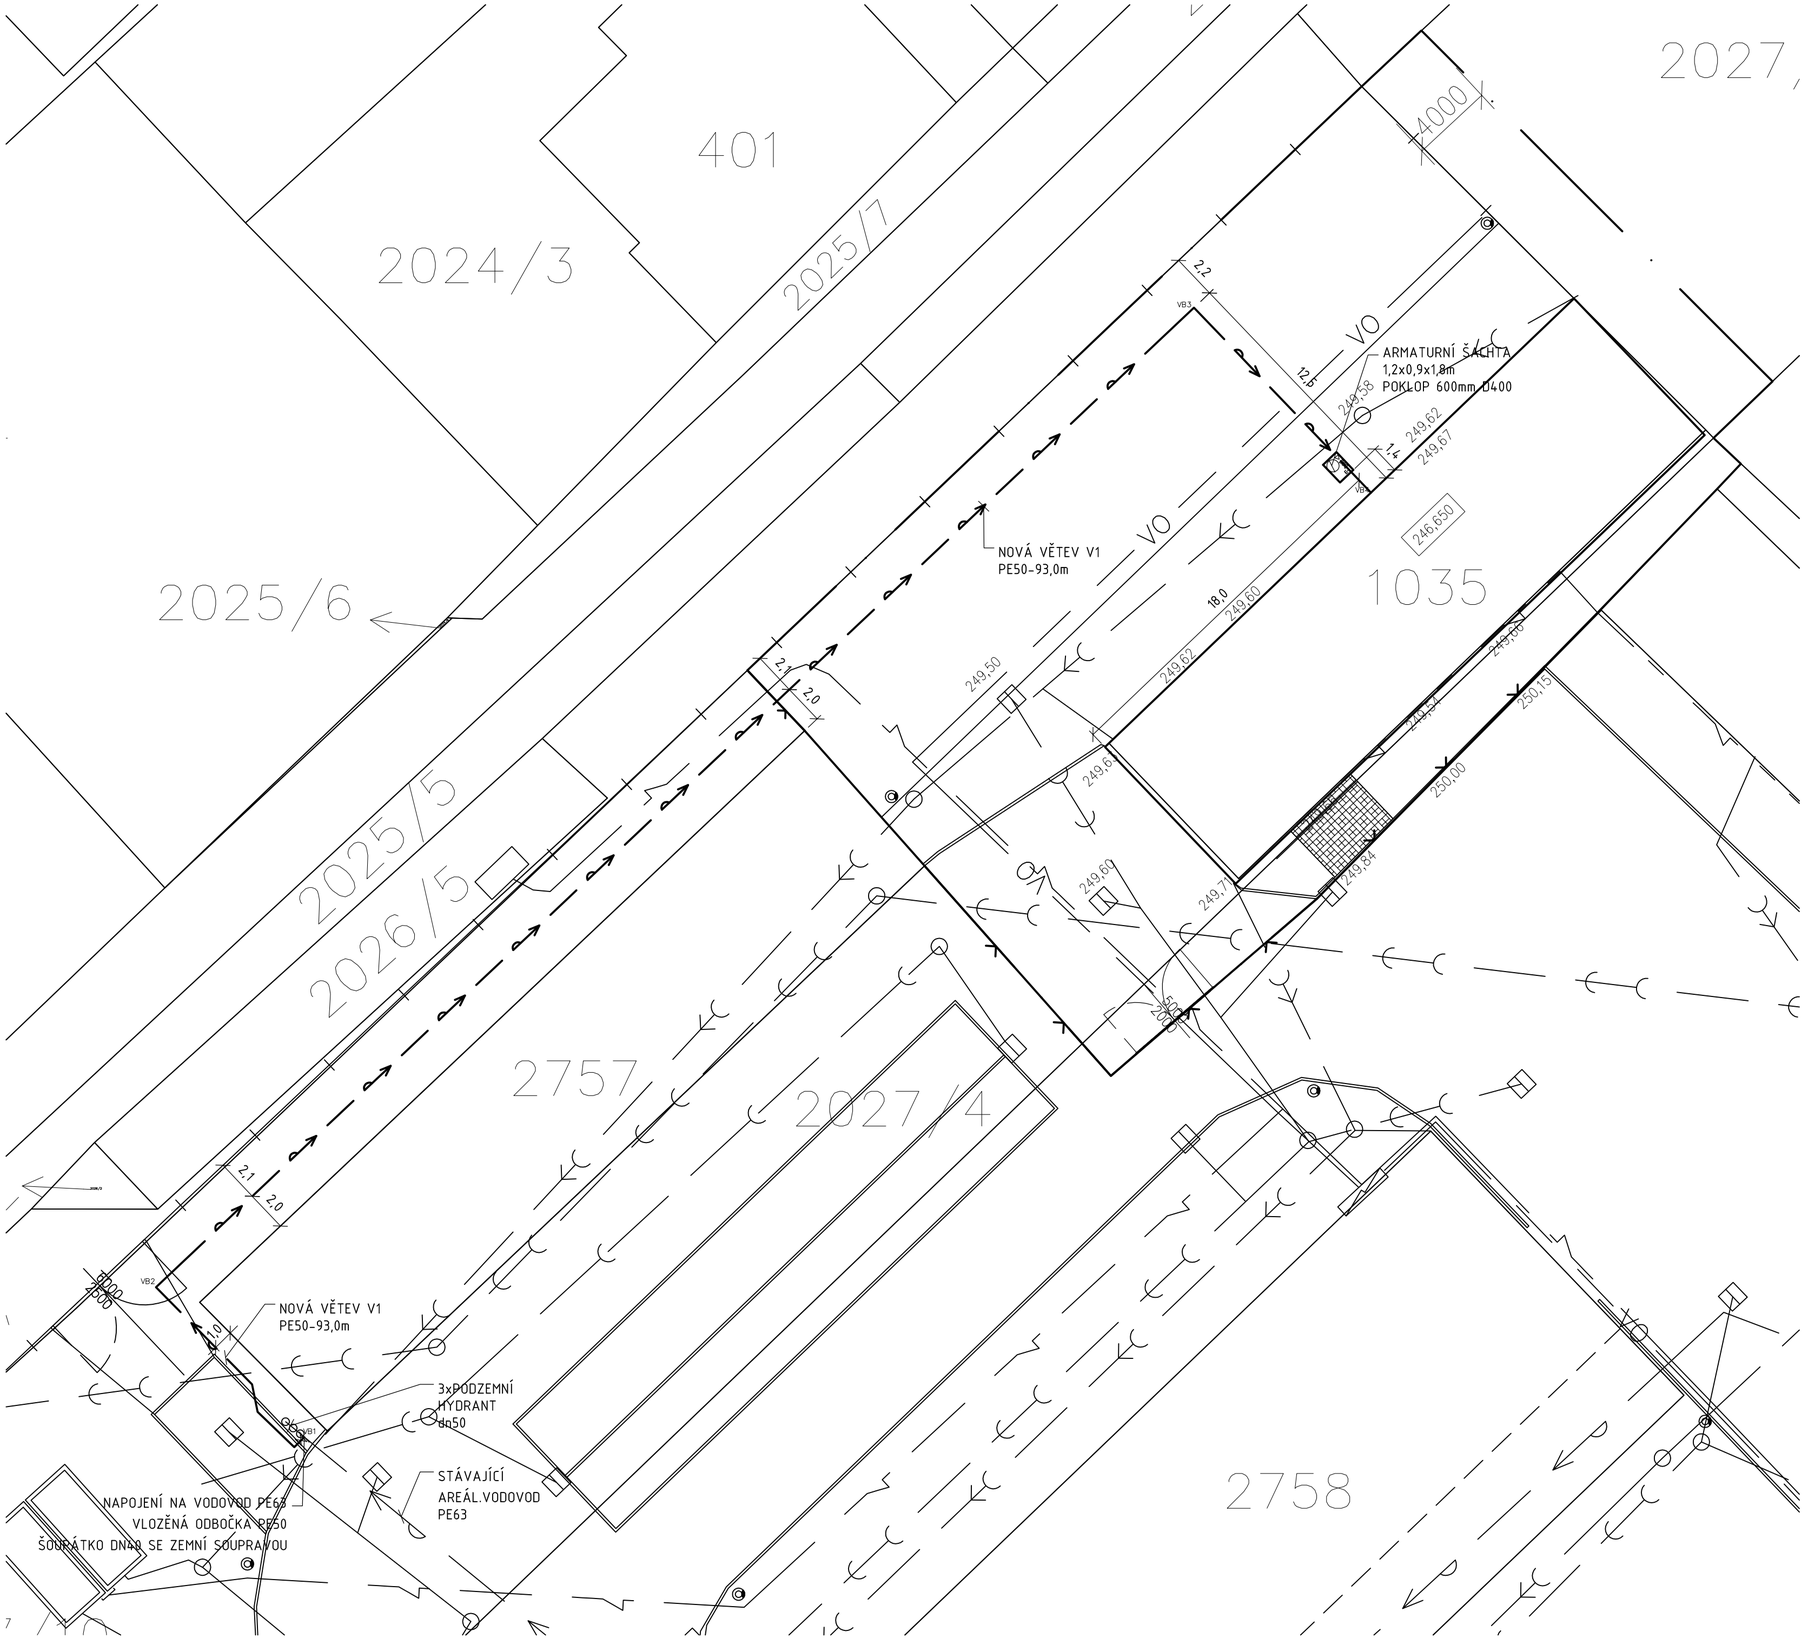

LEGENDA SITUACE

- STÁVAJÍCÍ AREÁLOVÝ ROZVOD VODOVODU
- STÁVAJÍCÍ AREÁLOVÉ NADZEMNÍ VEDENÍ NN
- STÁVAJÍCÍ AREÁLOVÉ PODZEMNÍ VEDENÍ NN
- STÁVAJÍCÍ AREÁLOVÉ PODZEMNÍ VEDENÍ VEŘEJNÉHO OSVĚTLENÍ
- STÁVAJÍCÍ KANALIZAČNÍ STOKA BEZ ROZLIŠENÍ DRUHU PODZEMNÍ
- STÁVAJÍCÍ AREÁLOVÁ PODZEMNÍ DEŠŤOVÁ KANALIZACE
- STÁVAJÍCÍ AREÁLOVÁ PODZEMNÍ ZAOLEJOVANÁ KANALIZACE
- STÁVAJÍCÍ AREÁLOVÁ PODZEMNÍ SPLAŠKOVÁ KANALIZACE
- STÁVAJÍCÍ PŘEPAD DEŠŤOVÉ KANALIZACE
- STÁVAJÍCÍ BETONOVÉ OPLOCENÍ AREÁLU
- NOVÉ DOČASNÉ (PO DOBU STAVBY) KOVOVÉ OPLOCENÍ STAVENIŠTĚ
- NOVÝ VODOVOD

POZNÁMKA:
POLOHA STÁVAJÍCÍCH INŽENÝRSKÝCH SÍTÍ JE INFORMATIVNÍ, JEJICH HLOUBKA JE UVAŽOVÁNA DLE NOREM.
PŘED ZAHÁJENÍM ZEMNÍCH PRACÍ JE NUTNÉ PŘESNÉ VYTYČENÍ VŠECH INŽENÝRSKÝCH SÍTÍ.

NÁZEV AKCE: **RE-USE centrum, Tišnov-novostavba haly**	ING. JAN FLIDR ZÁMEČKÁ 961/5, KUŘIM 664 34 tel. 602 535 687, jflidr@email.cz ČKAIT 1004483 IČO 686 82 000	
INVESTOR: Město Tišnov, nám. Míru 111, Tišnov 666 19	ZAK.Č.:	2020-18
UMÍSTĚNÍ STAVBY: parcely č. 2027/4, 1035, k.ú.Tišnov (767379)	FORMÁT:	6 x A4
VYPRACOVAL: Ing.Jan Flidr	DATUM:	06/2020
ZODP. PROJEKTANT: Ing.Jan Flidr	STUPEŇ:	PD
ČÁST: **VODOVOD** VÝKRES: SITUACE	MĚŘÍTKO: 1:200	Č.VÝKR.: 02