


ÚZEMÍ
POVRCH ÚZEMÍ

VZDÁLENOST ŠACHET
NÁZVY ŠACHET

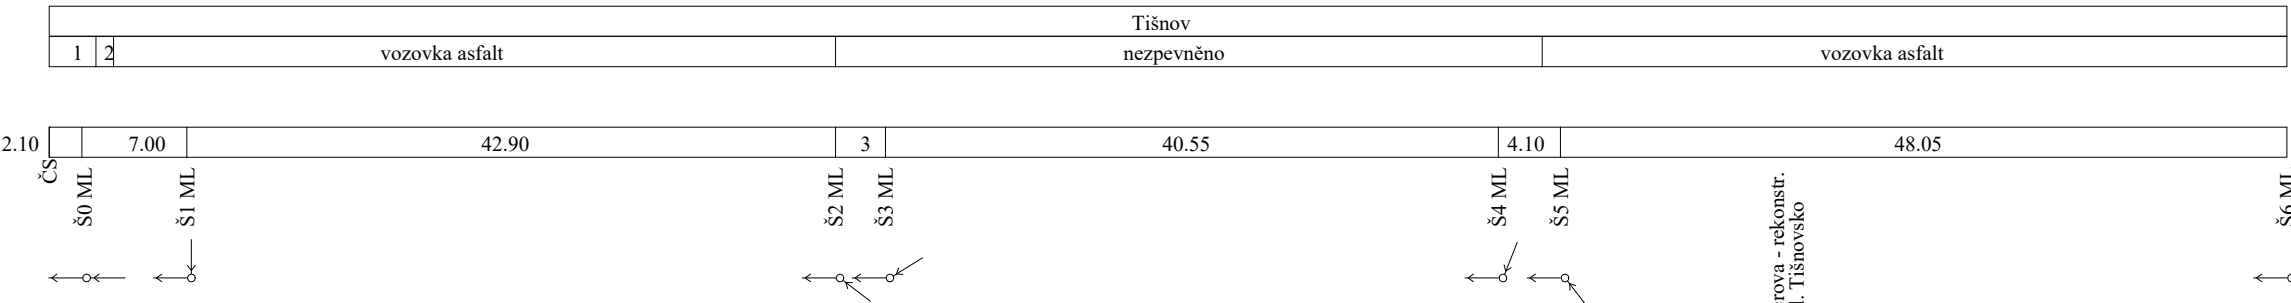

Podélný profil stoky "ML "

MĚŘÍTKO 1:500 / 1:100


HLOUBKA VÝKOPU

KÓTA DNA POTRUBÍ

KÓTA STÁVAJÍCÍHO TERÉNU

STANIČENÍ [Km],[m]

SKLON [promile] - DÉLKA [m]
DN [mm] - MATERIÁL - DÉLKA [m]
KAPACITA [l/s] - RYCHLOST [m/s] (dle: Colebrook)

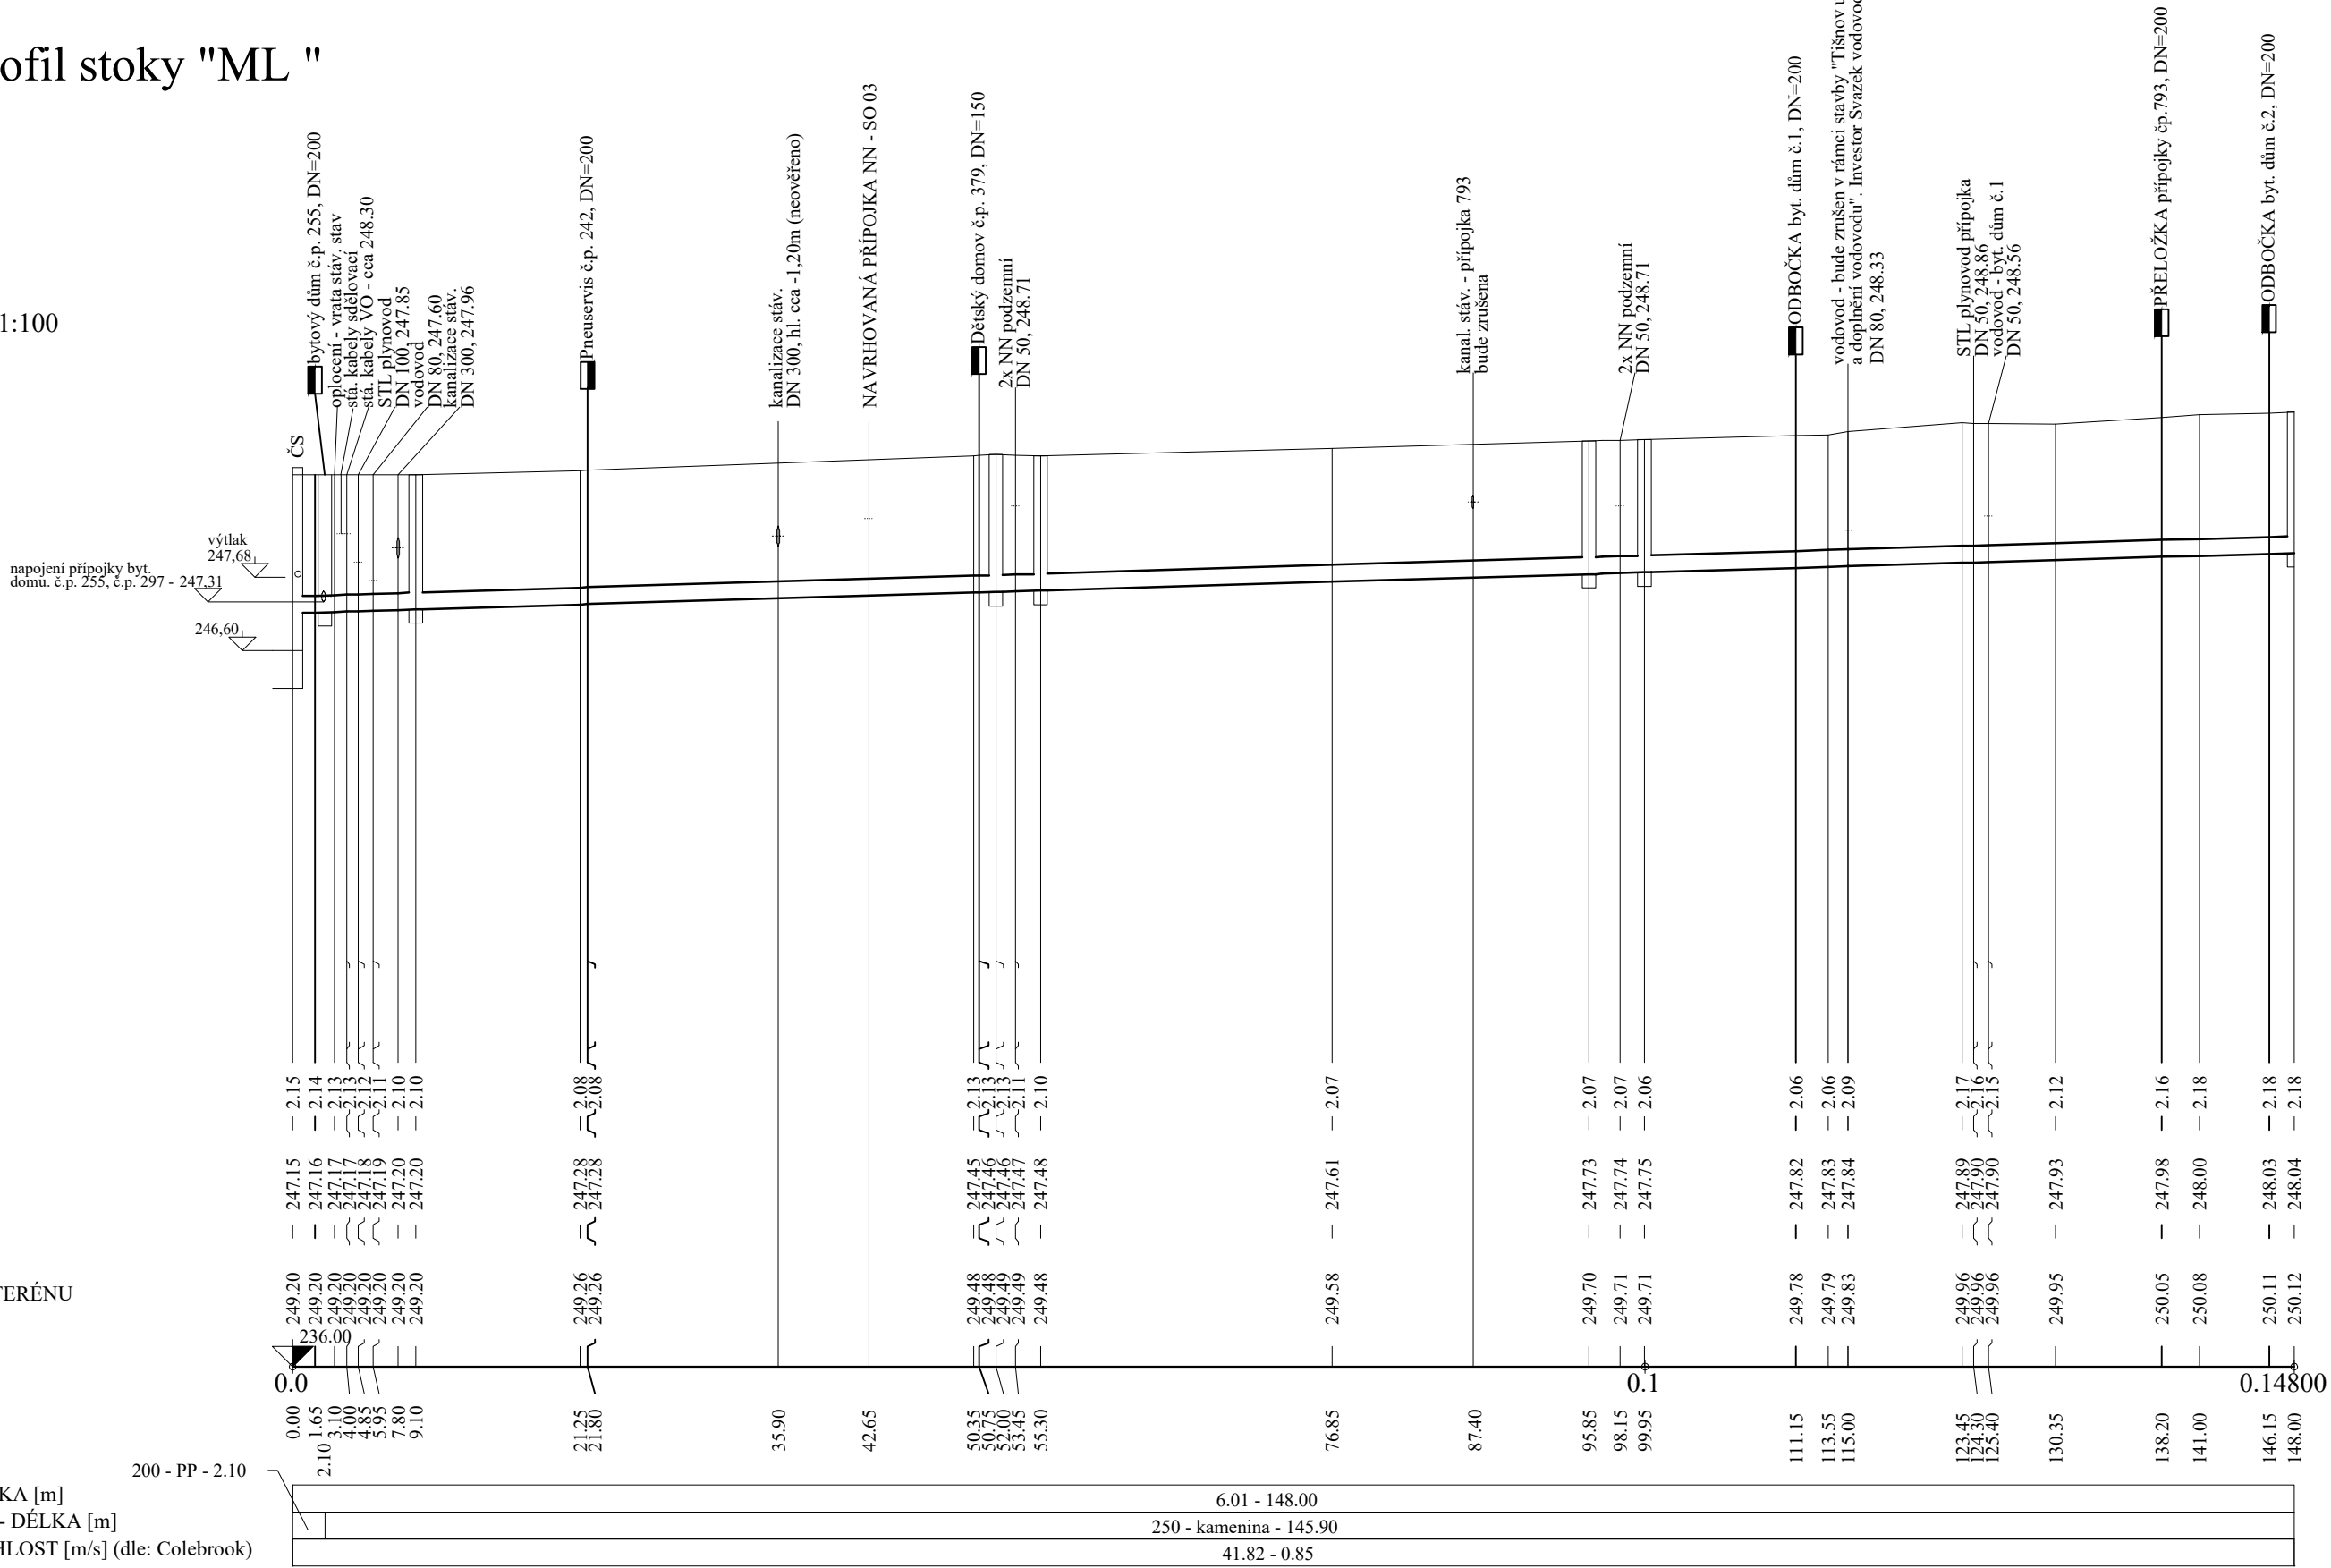

LEGENDA:
1) dvůr č.p. 255
2) chodník nepevněno
3) 3.30

POZNÁMKA:

- SOUŘADNICOVÝ SYSTÉM JTSK (JEDNOTNÁ TRIGONOMETRICKÁ SÍŤ KATASTRÁLNÍ), VÝŠKOVÝ SYSTÉM B.P.V. (BALT PO VYROVNÁNÍ)
- VŠECHNY PODZEMNÍ INŽENÝRSKÉ SÍTĚ BUDOU PŘED ZAHÁJENÍM VÝSTAVBY VYTÝČENY. TRASY INŽENÝRSKÝCH SÍTÍ ZAKRESLENY POUZE ORIENTAČNĚ DLE POSKYTNUTÝCH ÚDAJŮ. PŘI NEZNAMĚM VÝŠKOVĚM ULOŽENÍ PŘEDPOKLÁD ULOŽENÍ DLE ČSN 73 6505.
- PODMÍNKY JEDNOTLIVÝCH SPRÁVCŮ A DOTČENÝCH ÚČASTNÍKŮ STAVBY, DANÉ JEJICH PÍSEMNÝM STANOVISKEM, BUDOU DODRŽENY.
- PŘED ZAPOČETÍM VÝKOPOVÝCH PRACÍ JE NUTNO NASONDOVAT HL. STÁVAJÍCÍHO VODOVODU, PROVĚRIT NIVELETU KANALIZACE V NEJBLIŽŠÍCH ŠACHTÁCH.
- PŘED ZAPOČETÍM PRACÍ NA DANÉM ÚSEKU PROVEDE ZHOTOVITEL ZA ÚČASTI MAJITELE, PŘÍPADNĚ TECHNICKÉHO DOZORU INVESTORA OVĚŘÍ TRASY PŘÍPOJEK.
- PRO PŘESNÉ URČENÍ HRANIC POZEMKŮ PROVEDE ZHOTOVITEL VYTÝČENÍ DLE VYHLÁŠKY 26/2007. PODKLADY KATASTRÁLNÍCH MAP: KATASTRÁLNÍ MAPY - PŮVODNÍ KATASTR. TYTO MAPY BYLY VEKTORIZOVANÉ A TRANSFORMOVANÉ NA POLOHOPIS.

- HLOUBKA VÝKOPU UDÁNA:
OD ÚROVNĚ STÁVAJÍCÍHO TERÉNU

Vypracoval:	Marcela Skříčková	Marcela Skříčková autorizovaný technik ČKAIT Jiráskova 514, 666 01 Tišnov tel: 723 104 072 e-mail: skrickova.m@seznam.cz	
Zodpovědný projektant:	Marcela Skříčková		
Kraj: Jihomoravský	K. ú.: Tišnov		
Objednatel:	Město Tišnov		
Akce:	Tišnov ul. Na Mlékárně - rekonstrukce a doplnění kanalizace	Paré č.	Datum: 06/2019
Část:	D. Dokumentace stavebních objektů SO 01 Inženýrské stavební objekty Kanalizační stoka "ML", přípojky Podélný profil stoky "ML"	Měřítko: 1:500/100	Formát: 3 x A4
			DPS
			Číslo výkresu: D.2-01-02