



POVRCH ÚZEMÍ
VZDÁLENOST ÚSEKŮ
LOMOVÉ BODY

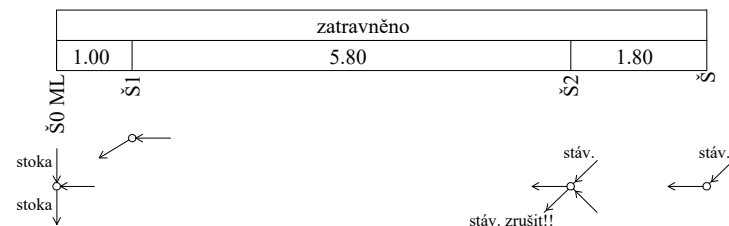

PP kanal. přípojka č.p. 255 a 795

MĚŘÍTKO 1:100 / 1:100

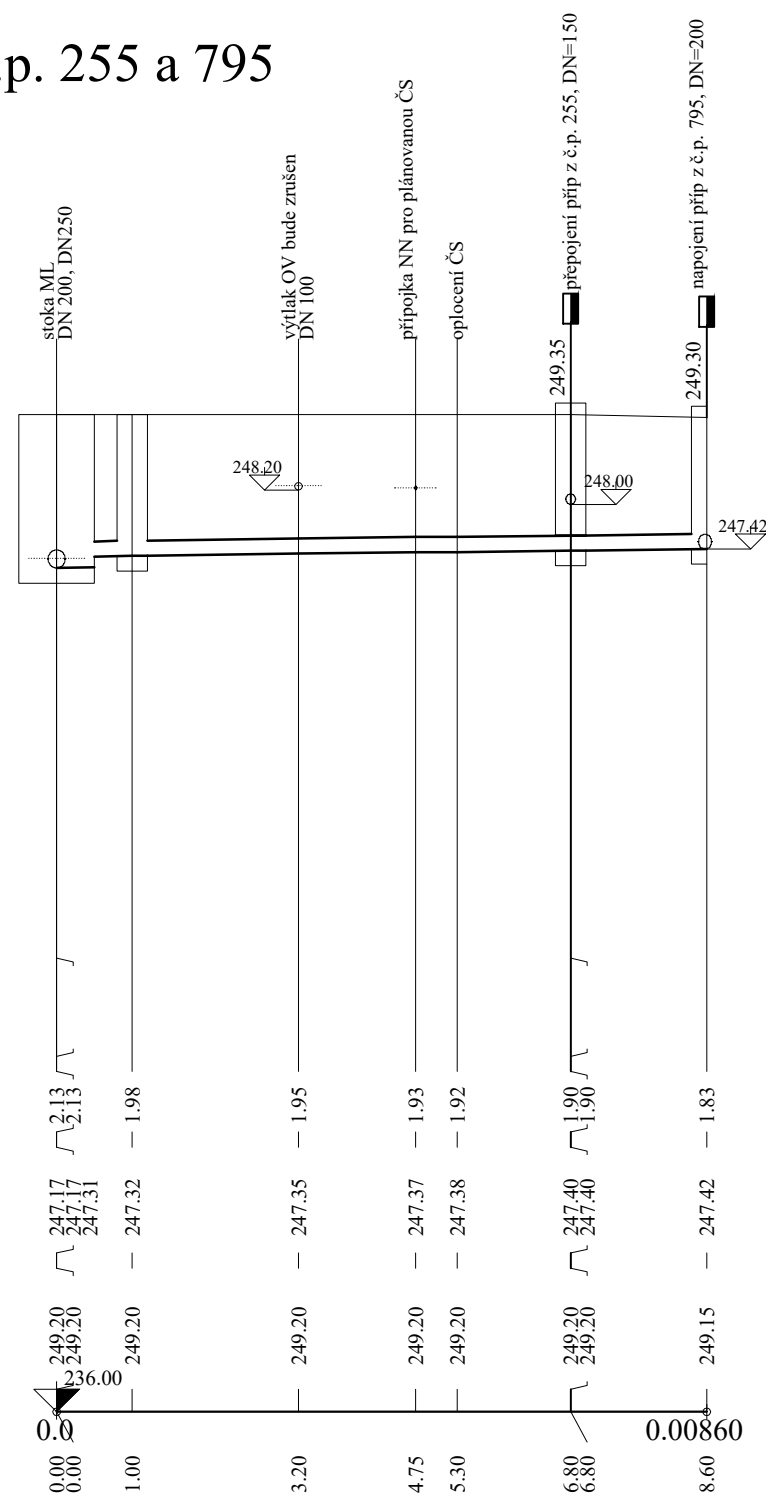

HLOUBKA VÝKOPU

KÓTA DNA POTRUBÍ

KÓTA TERÉNU

STANIČENÍ [Km],[m]

SKLON [promile] - DÉLKA [m]

DN [mm] - MATERIÁL - DÉLKA [m]

KAPACITA [l/s] - RYCHLOST [m/s] (dle: Colebrook)

	13,00 - 8.60
	200 - PP SN10 - 8.60
ok)	34.77 - 1.11

POZNÁMKA:

- SOUŘADNICOVÝ SYSTÉM JTSK (JEDNOTNÁ TRIGONOMETRICKÁ SÍŤ KATASTRÁLNÍ), VÝŠKOVÝ SYSTÉM B.P.V. (BALT PO VYROVNÁNÍ)
- VŠECHNY PODZEMNÍ INŽENÝRSKÉ SÍTĚ BUDOU PŘED ZAHÁJENÍM VÝSTAVBY VYTÝČENY. TRASY INŽENÝRSKÝCH SÍTÍ ZAKRESLENY POUZE ORIENTAČNĚ DLE POSKYTNUTÝCH ÚDAJŮ. PŘI NEZNÁMÉM VÝŠKOVÉM ULOŽENÍ PŘEDPOKLÁD ULOŽENÍ DLE ČSN 73 6505.
- PODMÍNKY JEDNOTLIVÝCH SPRÁVCŮ A DOTČENÝCH ÚČASTNÍKŮ STAVBY, DANÉ JEJICH PÍSEMNÝM STANOVISKEM, BUDOU DODRŽENY.
- PŘED ZAPOČETÍM VÝKOPOVÝCH PRACÍ JE NUTNO NASONDOVAT HL. STÁVAJÍCÍHO VODOVODU, PROVĚŘIT NIVELETU KANALIZACE V NEJBLIŽŠÍCH ŠACHTÁCH.
- PŘED ZAPOČETÍM PRACÍ NA DANÉM ÚSEKU PROVEDE ZHOTOVITEL ZA ÚČASTI MAJITELE, PŘÍPADNĚ TECHNICKÉHO DOZORU INVESTORA OVĚŘÍ TRASY PŘÍPOJEK.
- PRO PŘESNÉ URČENÍ HRANIC POZEMKŮ PROVEDE ZHOTOVITEL VYTÝČENÍ DLE VYHLÁŠKY 26/2007. PODKLADY KATASTRÁLNÍCH MAP: KATASTRÁLNÍ MAPY - PŮVODNÍ KATASTR. TYTO MAPY BYLY VEKTORIZOVANÉ A TRANSFORMOVANÉ NA POLOHOPIS.

- HLOUBKA VÝKOPU UDÁNA:

OD ÚROVNĚ STÁVAJÍCÍHO TERÉNU

Vypracoval:		Marcela Skříčková		<div>Marcela Skříčková</div> <div>autorizovaný technik ČKAIT</div> <div>Jiráskova 514, 666 01 Tišnov</div> <div>tel.: 723 104 072</div> <div>e-mail: skrickova.m@seznam.cz</div>			
Zodpovědný projektant:		Marcela Skříčková					
Kraj: Jihomoravský		K. ú.: Tišnov					
Objednatel:		Město Tišnov					
Akce:				Paré č.			
<div>Tišnov ul. Na Mlékárně</div> <div>- rekonstrukce a doplnění kanalizace</div> <div>Část: D. Dokumentace stavebních objektů</div> <div>D.2 Inženýrské stavební objekty</div> <div>SO 01 Kanalizační stoka "ML", přípojky</div> <div>Podélný profil přípojky pro č.p. 255, č.p. 795</div>				Datum:		03/2019	
				Měřítko:		1:100/100	
				Formát:		2 x A4	
				Stupeň:		DPS	
				Číslo výkresu:		D.2-01-11	