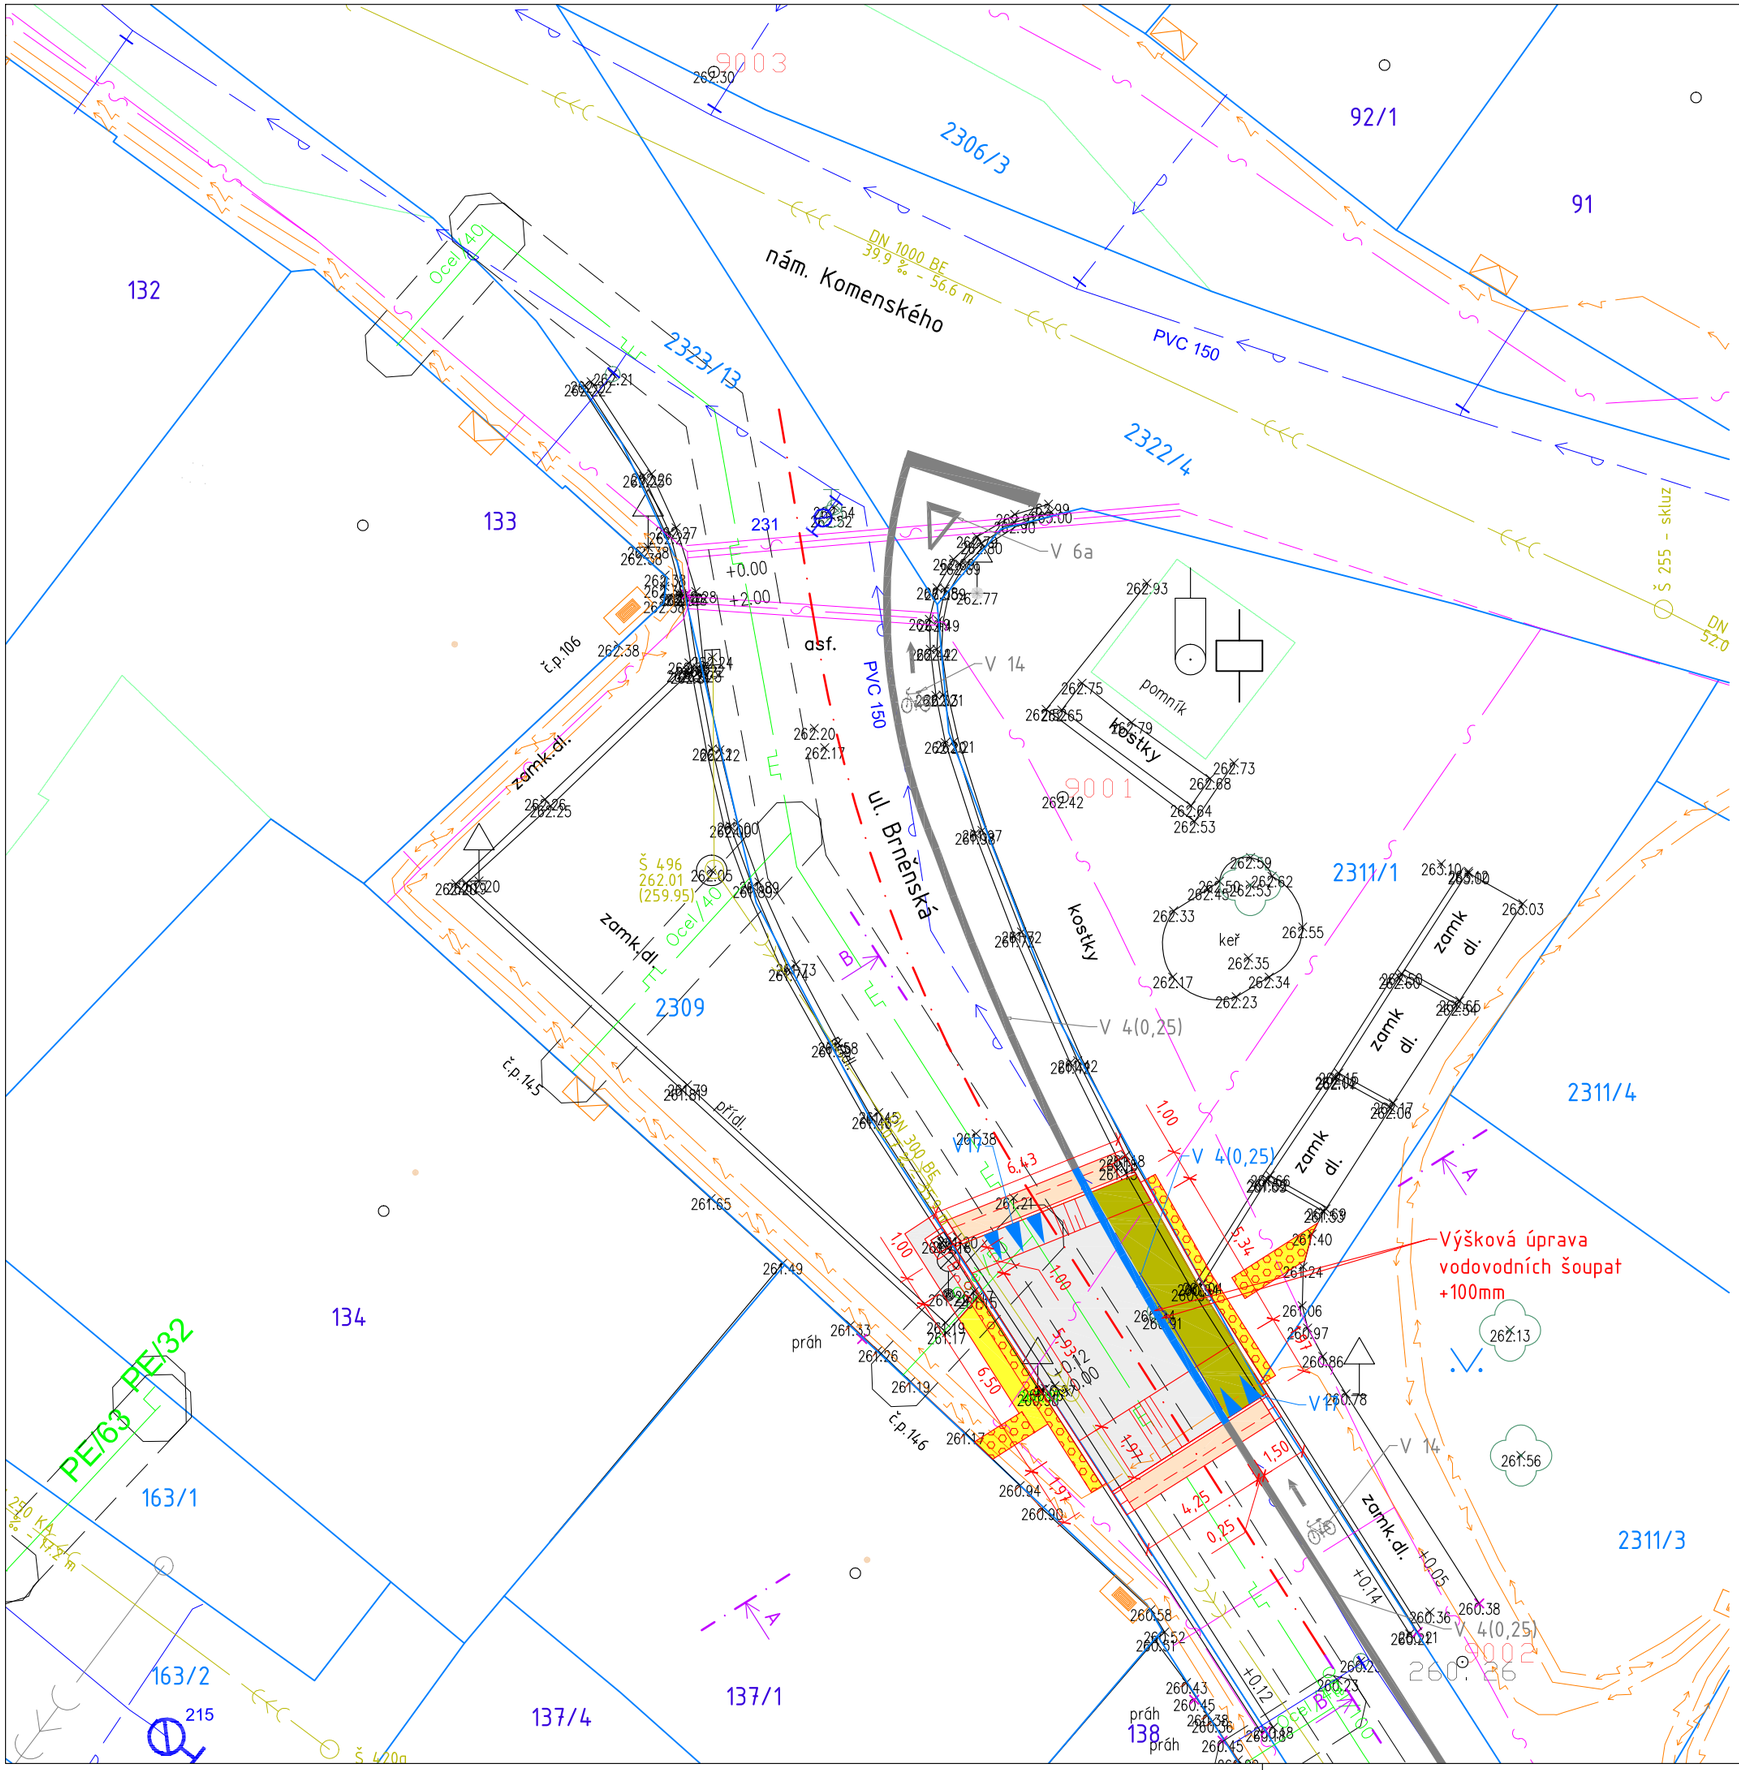

LEGENDA

- STÁVAJÍCÍ STAV
- NAVRŽENÝ STAV
- KATASTRÁLNÍ MAPA - HRANICE PARCEL
- KATASTRÁLNÍ MAPA - KATASTR NEMOVITOSTÍ - SLUČKY
- KATASTRÁLNÍ MAPA - HRANICE BUDOV
- BETONOVÁ DLAŽBA ŠEDÁ TL. 80mm
- BETONOVÁ DLAŽBA ČERVENÁ TL. 80mm
- BETONOVÁ DLAŽBA ŠEDÁ/ČERVENÁ RELIÉFNÍ TL. 60mm
- ZAPRAVENÍ STÁVAJÍCÍHO ASFALTOBETONOVÉHO KRYTU

LEGENDA SÍTÍ

- ROZVODY PLYNU STL (INNOGY)
- ROZVODY PLYNU NTL (INNOGY)
- PODZEMNÍ VEDENÍ ELEKTRO NN (E.ON)
- VODOVODNÍ ŘAD
- PODZEMNÍ SDĚLOVACÍ VEDENÍ METALICKÉ (CETIN)
- NEZAMĚŘENÝ PRŮBĚH METALICKÉHO KABELU (CETIN)
- JEDNOTNÁ KANALIZACE (VAS)
- NEPROVOZOVANÁ KANALIZACE (VAS)

POZNÁMKA

Navrhovaná stavba bude probíhat v těsné blízkosti nemovité kulturní památky Mariánský sloup, r. č. ÚSKP 17985/7-1039. Stavební práce je zde nutno provádět s nejvyšší opatrností, aby např. případnými otřesy při použití těžké techniky nemohlo dojít k poškození uvedené kulturní památky.

SOUŘADNICOVÝ SYSTÉM: JTSK
VÝŠKOVÝ SYSTÉM: BPV

INVESTOR:	Město Tišnov náměstí Míru 111 666 19 Tišnov IČ: 00282707 DIČ: CZ00282707
HLAVNÍ PROJEKTANT:	NiTraM - projekt, s.r.o. Slunečná 481/6 634 00 Brno tel.: +420 737 103 345 mail:marsmely@email.cz IČ: 006964796 DIČ: CZ006964796
RAZÍTKO:	ING. MARTIN SMĚLÝ ČKAIT - 1004435

NÁZEV STAVBY:

Tišnov, místo pro přecházení ul. Brněnská před domem 146

MĚŘÍTKO:	1:200	KRAJ:	JIHOMORAVSKÝ
DATUM:	říjen 2018	OKRES:	Brno - venkov
VYPRACOVAL:	Ing. Miroslav Patočka	MÍSTO STAVBY:	Tišnov
VED. PROJEKTANT:	Ing. Martin Smělý	KAT. ÚZEMÍ:	Tišnov
STUPEŇ:	DSP	ČÍSLO KAT. ÚZEMÍ:	767 379

NÁZEV VÝKRESU:

Koordinační situace stavby

KÓD	ČÍSLO VÝKRESU	PARÉ
C	03	