


KRAJ	Jihomoravský
KATASTRÁLNÍ ÚZEMÍ	Jamné
DRUH POJEDNÁKU	Okružní
PARCELNÍ ČÍSLO	000
	001

(VYSVĚTLIVKY)	
(1)	(18.7)
(2)	(17.8)
(3)	(17.3)
(4)	(20.3)
(5)	(11.4)
(6)	(22.5)
(7)	(21.9)
(8)	(19.8)
(9)	(20.4)
(10)	(17.7)

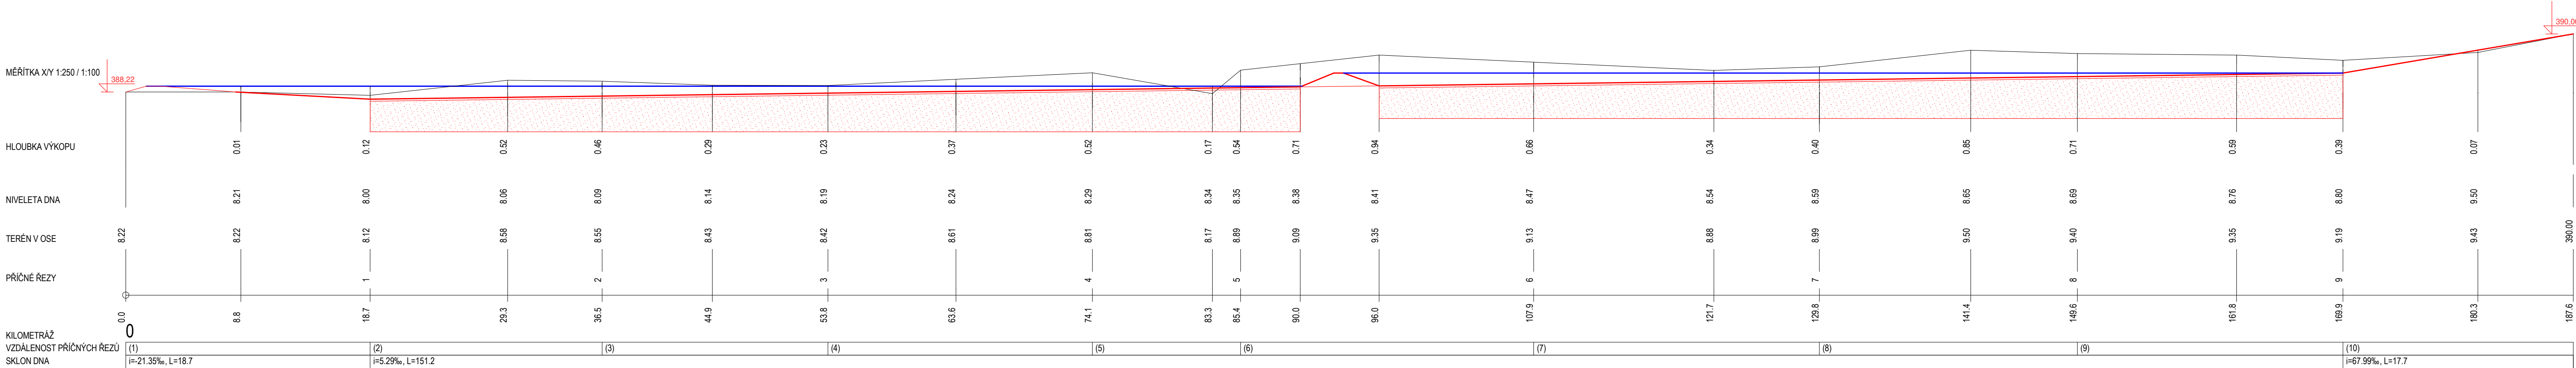

INVESTOR: Město Tábov Sídlo náměstí Míru 111, 666 19 Tábov IČ: 6028270 DIČ: CZ00282701	RAŽITKO:
PROJEKTANT: Acudica s.r.o. Štrobeneč 15, 675 02 Konešín IČ: 09953551, DIČ: CZ09953551 tel.: +420 775 334 343 e-mail: Staryby.vilhelm@seznam.cz	ING. VLASTIMIL ŠILHAN (EXAIT - 1007045)
NÁZEV STAVBY: „Protierozní a protipovodňové opatření obce Jamné – I. etapa	
MĚŘITKO: 1:500/2:50	KRAJ: Jihomoravský
DATUM: Únor 2023	OKRES: Brno – venkov
VYPRACOVAL: Ing. Jana Šašplová	MĚSTO STAVBY: Jamné
VED. PROJEKTANT: Ing. Vlastimil Šilhan	KAT. ÚZEMÍ: Jamné
STUPĚŇ: DUR-OPS	ČÍSLO KAT. ÚZEMÍ: 656.607
NÁZEV VÝKRESU: PODÉLNÝ ŘEZ VSAKOVCACÍM PRŮLEHEM Č.2	
KÓD: D.1.1.b)	PARÉ: 02