




VZOROVÝ PŘÍČNÝ ŘEZ PRŮLEH Č.1  
ŘEZ 4 km 0.0787

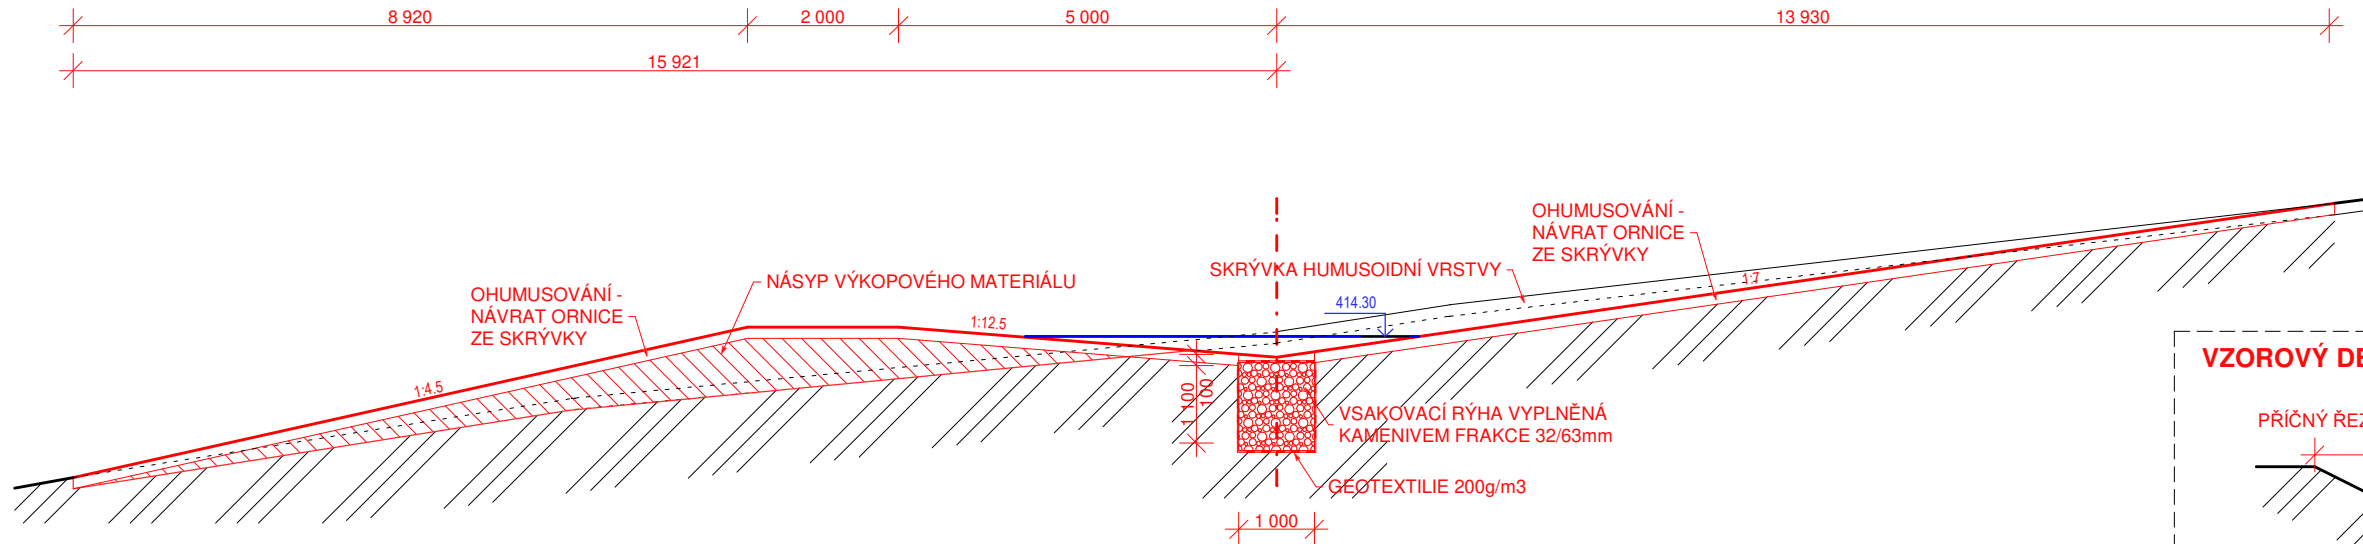

VZOROVÝ PŘÍČNÝ ŘEZ PRŮLEH Č.2  
ŘEZ 2 km 0.0365

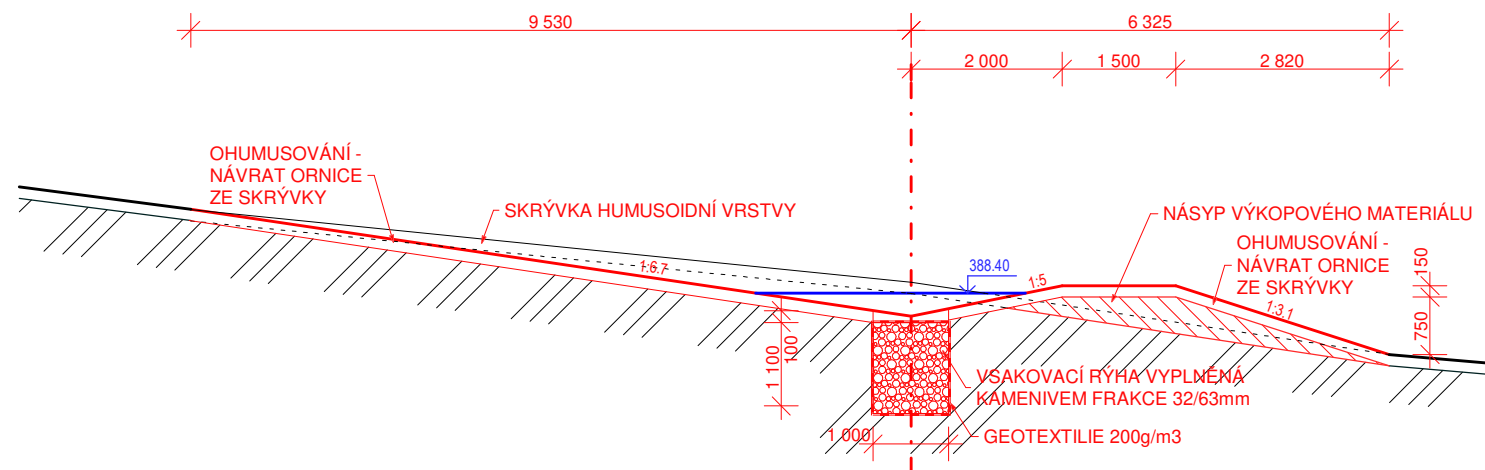

### VZOROVÝ DETAIL KAMENNÉ PŘEHRÁŽKY VE SVODNÉM PŘÍKOPU

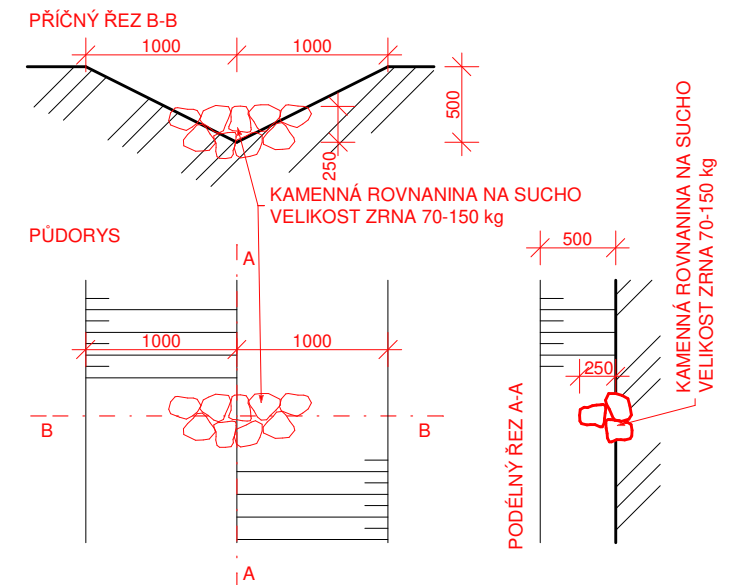

INVESTOR:		RAZÍTKO:
Město Tišnov Sídlo náměstí Míru 111, 666 19 Tišnov IČ: 0028270 DIČ: CZ00282707		ING. VLASTIMIL ŠILHAN ČKAIT: 100 70 40
PROJEKTANT : Acuático s.r.o. Studenec 75, 675 02 Koněšín IČ: 09952951, DIČ: CZ09952951 tel.: +420 775 334 347 e-mail: Stavby.silhan@seznam.cz		
NÁZEV STAVBY:		
„Protierozní a protipovodňové opatření obce Jamné – I. etapa		
MĚŘÍTKO:	1:100	KRAJ:
DATUM:	ÚNOR 2023	OKRES:
VYPRACOVAL:	Ing. Jana Skůpová	MÍSTO STAVBY:
VED. PROJEKTANT:	Ing. Vlastimil Šilhan	KAT.ÚZEMÍ:
STUPEŇ:	DUR + DSP	ČÍSLO KAT.ÚZEMÍ: 656 607
NÁZEV VÝKRESU:		
VZOROVÝ ŘEZ PRŮLEHY Č.1, 2		
KÓD	ČÍSLO VÝKRESU	PARÉ
D.1.1.b)	11	