


KRAJ	Jihomoravský	(VYSVĚTLIVKY)
KATASTRÁLNÍ ÚZEMÍ	Jamné	(1) (10.4)
DRUH POZEMKU	Ostatní	(2) (23.7)
PARCELNÍ ČÍSLA	570	(3) (21.6)
		(4) (23.0)
		(5) (28.7)
		(6) (11.4)

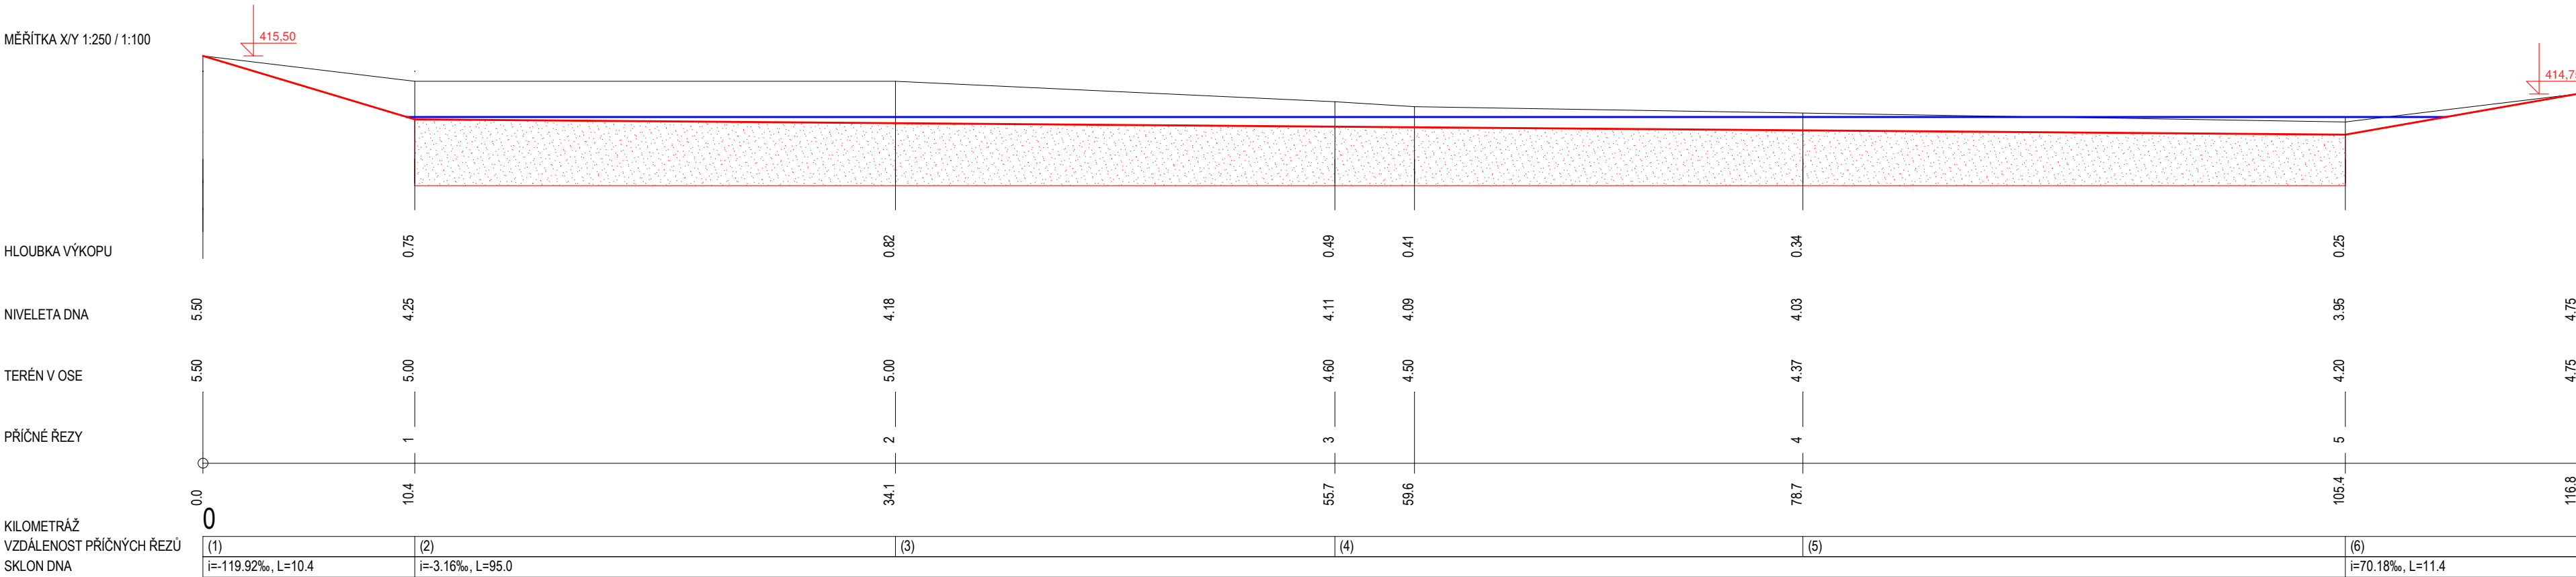

INVESTOR:	Město Tišnov Sídlo náměstí Míru 111, 666 19 Tišnov IČ: 0028270 DIČ: CZ00282707	RAZÍTKO:
PROJEKTANT:	Acuštico s.r.o. Studenec 75, 675 02 Koněšín IČ: 09952951, DIČ: CZ09952951 tel.: +420 775 334 347 e-mail: Stavby.silhan@seznam.cz	ING. VLASTIMIL ŠILHAN ČKAIT - 1007040
NÁZEV STAVBY:	„Protierozní a protipovodňové opatření obce Jamné – I. etapa	
MĚŘÍTKO:	1:500/250	KRAJ: Jihomoravský
DATUM:	Únor 2023	OKRES: Brno – Venkov
VYPRACOVAL:	Ing. Jana Skůpová	MÍSTO STAVBY: Jamné
VED. PROJEKTANT:	Ing. Vlastimil Šilhan	KAT.ÚZEMÍ: Jamné
STUPEŇ:	DUR+DPS	ČÍSLO KAT.ÚZEMÍ: 656 607
NÁZEV VÝKRESU:	PODÉLNÝ ŘEZ VSAKOVACÍM PRŮLEHEM Č.1	
KÓD	ČÍSLO VÝKRESU	PARÉ
D.1.1.b)	01	