



POZNÁMKA:

- ROZMĚRY STAVEBNÍCH OTVORŮ A KONSTRUKCÍ JE NUTNO OVĚŘIT PODLE SKUTEČNÉHO PROVEDENÍ STAVBY. ZÁSADNÍ ROZPORY VE STAVEBNÍCH ROZMĚRECH OPROTI PROJEKTOVÉ DOKUMENTACI BUDOU KONZULTOVÁNY S GP, PŘÍPADNÉ ZMĚNY MUSÍ BÝT ODSOUHLASENY GP, ABY BYLY ZACHOVÁNY PROPORČNÍ A DISPOZIČNÍ VAZBY KONSTRUKCE.
- KONSTRUKČNÍ SCHÉMATA ANI OSTATNÍ VÝKRESY NENAHAZUJÍ VÝROBNÍ (DÍLENSKOU) DOKUMENTACI. TA BUDE ZPRACOVÁNA JEDNOTLIVÝMI DODAVATELI A PŘEDLOŽENA K ODSOUHLASENÍ GP.
- DODAVATEL GARANTUJE VEŠKERÉ TECHNICKÉ PARAMETRY PRVKŮ VČ. JEJICH TUHOSTÍ
- KOTVENÍ PRVKŮ, KOTEVNÍ MATERIÁLY A TECHNOLOGIE PROVÁDĚNÍ BUDOU GARANTOVÁNY VÝROBCEM / DODAVATELEM. ATYPICKÉ POSTUPY BUDOU KONZULTOVÁNY S GP.
- SOUČÁSTÍ DODÁVKY JE VŽDY I KOTEVNÍ MATERIÁL.
- VEŠKERÉ PRVKY MUSÍ SPLŇOVAT STATICKÉ, BEZPEČNOSTNÍ I HYGIENICKÉ PŘEDPISY A POŽADAVKY. DODAVATEL GARANTUJE JEJICH ZPŮSOBILOST A DODÁ PROHLÁŠENÍ O SHODĚ K JEDNOTLIVÝM PRVKŮM / KONSTRUKCÍM.
- NA DVEŘE S VĚTRACÍ MŘÍŽKOU SE POŽADAVEK NA AKUSTICKÝ ÚTLUM NEVZTAHUJE

0,000 = 266,83 m n.m. B.p.v.

INVESTOR: MĚSTO TIŠNOV, NÁMĚSTÍ MÍRU 111, 666 19 TIŠNOV		PARÉ:
REKONSTRUKCE HOTELU KVĚTNICE		
STUPEŇ: DOKUMENTACE PRO PROVEDENÍ STAVBY	ČERVENEC 2023	
AUTOŘI:  ING. ARCH. ALEŠ BURIAN ING. ARCH. GUSTAV KŘIVINKA 		GENERÁLNÍ PROJEKTANT:  BURIAN-KŘIVINKA ARCHITECTS KALVODOVA 13, 602 00 BRNO TEL.: 543 216 817 WWW.BURIAN-KRIVINKA.CZ
D.1.1.702 VÝPIS VNITŘNÍCH VÝPLNÍ OTVORŮ		STAVEBNÍ OBJEKT: SO 01, SO 02
VEDOUČÍ PROJEKTANT: ING. ARCH. ALEŠ BURIAN		FIRMA:
ZODPOVĚDNÝ PROJEKTANT: ING. ARCH. ALEŠ BURIAN		
VYPRACOVAL: ING. PETR AUJEZDSKÝ, ING. ARCH. VERONIKA SZABÓOVÁ		
KONTROLOVAL: ING. ARCH. ALEŠ BURIAN		
NÁZEV VÝKRESU:  VÝPIS VNITŘNÍCH VÝPLNÍ OTVORŮ		DATUM: ČERVENEC 2023
		MĚŘÍTKO:
		ČÍSLO VÝKRESU:  D.1.1.702

SUTERÉN :

**STANDARD 01 - PLNÉ OCELOVÉ DVEŘE BEZ POLODRÁŽKY DO OCELOVÝCH ZÁRUBNÍ**

KŘÍDLO - PLNÉ, OCELOVÉ BEZ POLODRÁŽKY  
- V ČÁSTI DVEŘÍ VĚTRACÍ MŘÍŽKY DLE SPECIFIKACE U VÝROBKU.  
- POVRCHOVÁ ÚPRAVA - VYPALOVANÝ LAK DLE NCS MAT VČETNĚ VĚTRACÍCH MŘÍŽEK.  
- ZÁVĚSY ZAKOVANÉ, TUBUSOVÉ, STANDARD SIMONSWERK, KOVÁNÍ HLINÍK, STANDARD FSB 1015 / VIZ OBRÁZEK/,  
- ŠTÍTKY DĚLENÉ, KRUHOVÁ ROZETA, ZÁMEK S VLOŽKOU Z BÍLÉHO KOVU V SYSTÉMU CENTRÁLNÍHO KLÍČE SE 3 ÚROVNĚMI.

ZÁRUBNĚ - KOVOVÉ SKLÁDACÍ, VYPALOVANÝ LAK DLE NCS MAT  
- POŽÁRNÍ ODOLNOST DLE SPECIFIKACE U VÝROBKU.

PŘÍZEMÍ:

**STANDARD 02 - PROSKLENÉ DŘEVĚNÉ STĚNY**

KŘÍDLO - PROSKLENÉ Z ČIRÉHO BEZPEČNOSTNÍHO SKLA V MASIVNÍM DŘEVĚNÉM RÁMU  
- ZÁVĚSY SKRYTÉ, STAVITELNÉ VE 3 SMĚRECH, ÚHEL OTEVŘENÍ 180°, STANDARD TECTUS SIMONSWERK,  
- KOVÁNÍ NEREZ STANDARD FSB 1015 / VIZ OBRÁZEK/, ŠTÍTKY DĚLENÉ, KRUHOVÁ ROZETA, ZÁMEK S VLOŽKOU Z BÍLÉHO KOVU V SYSTÉMU GENERÁLNÍHO KLÍČE SE 3 ÚROVNĚMI.

PROVEDENÍ:  
DŘEVĚNÝ LEPENÝ PROFIL + VÍCEVRSTVÝ NÁTĚROVÝ SYSTÉM, BARVA KRYCÍ DLE NCS MAT

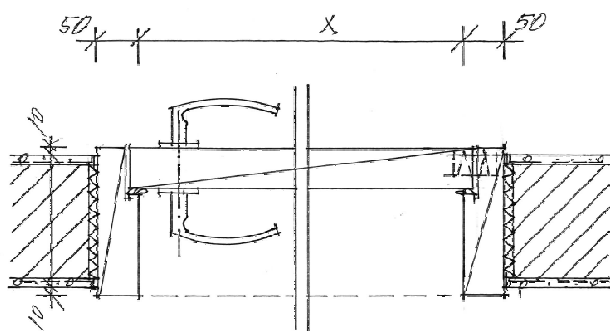
BARVNÉ A MATERIÁLOVÉ ŘEŠENÍ BUDE ODSOUHLASENO GP

**STANDARD 03 - DVEŘE DŘEVĚNÉ PLNÉ BEZ POLODRÁŽKY DO DŘEVĚNÝCH BEZOBLOŽKOVÝCH ZÁRUBNÍ**

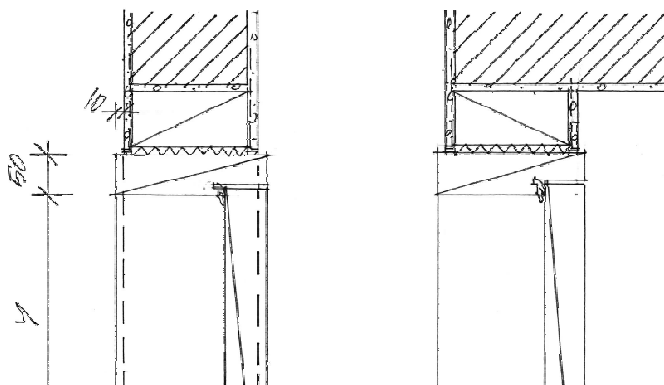
KŘÍDLO - PLNÉ, DŘEVĚNÉ, BEZ POLODRÁŽKY  
- KONSTRUKCE - NOSNÝ RÁM Z DŘEVĚNÉHO MASIVU S VÝPLNÍ Z MINERÁLNÍ VATY OPLÁŠTĚNÝ OBOUSTRANNĚ HDF DESKAMI  
- POVRCHOVÁ ÚPRAVA DVEŘÍ - PŘÍRODNÍ DÝHA KARTÁČOVANÝ DUB, NÁTĚR TVROOLEJ + VOSK  
- ZÁVĚSY TUBUSOVÉ ZAKOVANÉ NEREZ, STANDARD SIMONSWERK  
- KOVÁNÍ NEREZ STANDARD FSB 1015 / VIZ OBRÁZEK/, ŠTÍTKY DĚLENÉ, KRUHOVÁ ROZETA, ZÁMEK S VLOŽKOU Z BÍLÉHO KOVU V SYSTÉMU GENERÁLNÍHO KLÍČE SE 3 ÚROVNĚMI.  
- V ČÁSTI DVEŘÍ VĚTRACÍ MŘÍŽKY DLE SPECIFIKACE U VÝROBKU.

ZÁRUBNĚ - DŘEVĚNÉ BEZOBLOŽKOVÉ DLE DETAILU;  
- POŽÁRNÍ ODOLNOST DLE SPECIFIKACE U VÝROBKU.

*PŮDORYS 1:5*



*ŘEZ NADPRAŽÍM 1:5*



**STANDARD 04 - DVEŘE DŘEVĚNÉ PLNÉ BEZ POLODRÁŽKY DO OCELOVÝCH ZÁRUBNÍ**

KŘÍDLO - POVRCHOVÁ ÚPRAVA DVEŘÍ HPL LAMINÁT 0,7 MM UNI BARVA;  
- ZÁVĚSY TUBUSOVÉ ZAKOVANÉ NEREZ, STANDARD SIMONSWERK  
- KOVÁNÍ NEREZ STANDARD FSB 1015 / VIZ OBRÁZEK/, ŠTÍTKY DĚLENÉ, KRUHOVÁ ROZETA, ZÁMEK S VLOŽKOU Z BÍLÉHO KOVU V SYSTÉMU GENERÁLNÍHO KLÍČE SE 3 ÚROVNĚMI.  
- V ČÁSTI DVEŘÍ VĚTRACÍ MŘÍŽKY DLE SPECIFIKACE U VÝROBKU.

ZÁRUBNĚ - KOVOVÉ SKLÁDACÍ, VYPALOVANÝ LAK DLE NCS MAT  
- POŽÁRNÍ ODOLNOST DLE SPECIFIKACE U VÝROBKU.

**STANDARD 05 - DVEŘE DŘEVĚNÉ PLNÉ DO OCELOVÝCH ZÁRUBNĚ**

- KŘÍDLO - POVRCHOVÁ ÚPRAV DVEŘÍ CPL LAMINÁT 0,4 mm UNI BARVA;  
- ZÁVĚSY NEREZ, KOVÁNÍ NEREZ STANDARD FSB 1015 / VIZ OBRÁZEK/, ŠTÍTKY DĚLENÉ, KRUHOVÁ ROZETA,  
ZÁMEK S VLOŽKOU Z BÍLÉHO KOVU.
- ZÁRUBNĚ - KOVOVÉ SKLÁDACÍ, VYPALOVANÝ LAK DLE NCS MAT  
- POŽÁRNÍ ODOLNOST DLE SPECIFIKACE U VÝROBKU.

**STANDARD 06 - CELOSKLENĚNÉ JEDNOKŘÍDLÉ AUTOMATICKÉ POSUVNÉ DVEŘE**

- PRŮCHOD 1000 x 2150 mm;  
- SKLO BEZPEČNOSTNÍ TVRZENÉ ČIRÉ TSG10, TL. 10mm  
- BEZRÁMOVÉ KONSTRUKCE S BROUŠENÝMI HRANAMI A JEDNOBODOVÝM UPEVNĚNÍM Z NEREZOVÉ OCELI  
- POSUVNÁ ČÁST 1060x2150mm JE ZAVĚŠENA NA KOVÁNÍ POSUVNÉHO SYSTÉMU GEZE EC DRIVE  
- OTEVŘENÍ POSUVNÉ ČÁSTI JE OVLÁDÁNO POMOCÍ LOKETNÍHO SPÍNAČE UMÍSTĚNÉHO NA OBOU STRANÁCH DVEŘÍ (SOUČÁSTÍ DODÁVKY DVEŘÍ, ZAPUŠTĚNÁ MONTÁŽ) A FOTOBUŇKU - BUDE UPŘESNĚNO BĚHEM RELIZACE  
- TLAČÍTKOVÝ PROGRAMOVÝ PŘEPÍNAČ - 5 POLOH  
- PLNĚ ELEKTRONICKÝ PROGRAMOVÝ SPÍNAČ, UZAMYKATELNÝ POMOCÍ KÓDU, MEMBRÁNOVÁ KLÁVESNICE, ZAPUŠTĚNÁ MONTÁŽ  
- SYSTÉM 55  
- POVRCHOVÁ ÚPRAVA KOVOVÝCH ČÁSTÍ JE NEREZ MAT  
- MONTÁŽ NA STĚNU S MONTÁŽNÍ DESKOU

POZN. STANDARD BUDE UPŘESNĚN BĚHEM REALIZACE DLE POŽADAVKU KONKRÉTNÍHO PROVOZOVATELE

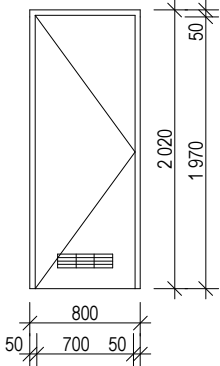
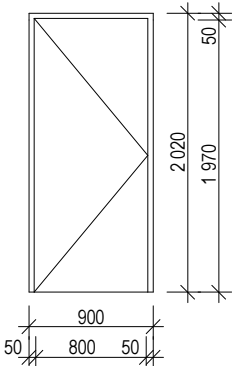
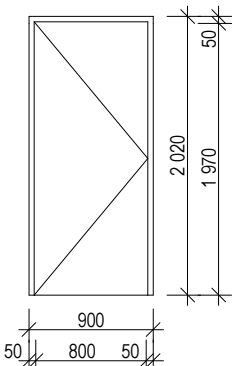
**STANDARD 07 - OCELOVÉ DVEŘE PLNÉ DO OCELOVÝCH ZÁRUBNĚ**

- KŘÍDLO - OCELOVÝ RÁM, PROTIPOŽÁRNÍ VÝPLŇ, OPLÁŠTĚNÉ OCEL. PLECHEM, POVRCHOVÁ ÚPRAVA VYPALOVANÝ LAK DLE NCS MAT  
- ZÁVĚSY NEREZ, KOVÁNÍ NEREZ STANDARD FSB 1015 / VIZ OBRÁZEK/, ŠTÍTKY DĚLENÉ, KRUHOVÁ ROZETA,  
ZÁMEK S VLOŽKOU Z BÍLÉHO KOVU.
- ZÁRUBNĚ - KOVOVÉ SKLÁDACÍ HRANATÁ, VYPALOVANÝ LAK DLE NCS MAT  
- POŽÁRNÍ ODOLNOST DLE SPECIFIKACE U VÝROBKU.

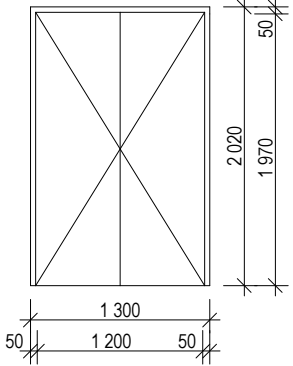
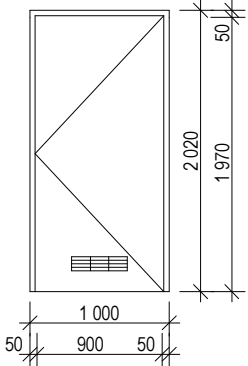
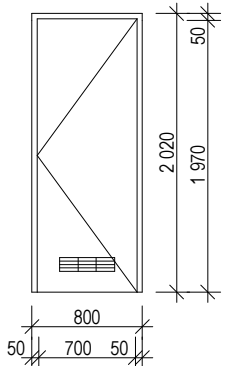
## VÝPIS V DVEŘÍ - INTERIÉR

Č.	L/P	KS	PODLAŽÍ	MÍSTNOST	POHLED ZE STRANY OTEVŘENÍ	SVĚTLÝ ROZMĚR		STANDARD VÝPLNĚ	OSTĚNÍ	TYP KOVÁNÍ	POŽÁRNÍ ODOL...	POZNÁMKA
						ŠÍŘKA	VÝŠKA					
D01	L	1	-1	CHODBA		800	1 970	STANDARD 01	TL. STĚNY 150mm	KLIKA/KLIKA	...	VĚTRACÍ MŘÍŽKA MIN. 0,04m², BEZ PRAHU
D02	L	1	-1	CHODBA		800	1 970	STANDARD 01	TL. STĚNY 150mm	KLIKA/KLIKA	...	VĚTRACÍ MŘÍŽKA MIN. 0,04m², BEZ PRAHU
D03	L	1	-1	ŠATNA MUŽI		700	1 970	STANDARD 01	TL. STĚNY 125mm	KLIKA/KLIKA	...	VĚTRACÍ MŘÍŽKA MIN. 0,04m², BEZ PRAHU

## VÝPIS V DVEŘÍ - INTERIÉR

Č.	L/P	KS	PODLAŽÍ	MÍSTNOST	POHLED ZE STRANY OTEVŘENÍ	SVĚTLÝ ROZMĚR		STANDARD VÝPLNĚ	OSTĚNÍ	TYP KOVÁNÍ	POŽÁRNÍ ODOL...	POZNÁMKA
						ŠÍŘKA	VÝŠKA					
D04	L	1	-1	ŠATNA MUŽI		700	1 970	STANDARD 01	TL. STĚNY 125mm	KLIKA/KLIKA, WC ZÁMEK	...	VĚTRACÍ MŘÍŽKA MIN. 0,04m², BEZ PRAHU
D05	L	1	-1	SKLAD HRUBÁ PŘÍPRAVA ZELENINY		800	1 970	STANDARD 01	TL. STĚNY 150mm	KLIKA/KLIKA	...	BEZ PRAHU
D06	L	1	-1	TECHNICKÁ MÍSTNOST		800	1 970	STANDARD 01	TL. STĚNY 150mm	KLIKA/KLIKA	EW 30 DP3-C	SAMOZAVÍRAČ, BEZ PRAHU

## VÝPIS V DVEŘÍ - INTERIÉR

Č.	L/P	KS	PODLAŽÍ	MÍSTNOST	POHLED ZE STRANY OTEVŘENÍ	SVĚTLÝ ROZMĚR		STANDARD VÝPLNĚ	OSTĚNÍ	TYP KOVÁNÍ	POŽÁRNÍ ODOL...	POZNÁMKA
						ŠÍŘKA	VÝŠKA					
D07	P	1	-1	CHODBA		1 200	1 970	STANDARD 01	TL. STĚNY 800mm	KLIKA/KLIKA	EW 30 DP3-C	SAMOZAVÍRAČ, BEZ PRAHU
D08	P	1	-1	CHODBA		900	1 970	STANDARD 01	TL. STĚNY 150mm	KLIKA/KLIKA	...	VĚTRACÍ MŘÍŽKA MIN. 0,04m², BEZ PRAHU
D09	P	1	-1	ŠATNA ŽENY		700	1 970	STANDARD 01	TL. STĚNY 150mm	KLIKA/KLIKA	...	VĚTRACÍ MŘÍŽKA MIN. 0,04m², BEZ PRAHU

## VÝPIS V DVEŘÍ - INTERIÉR

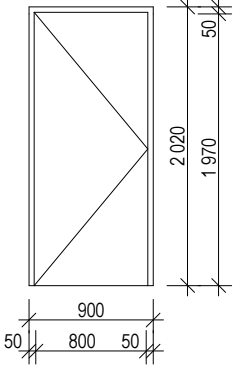
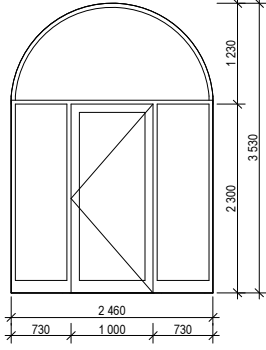
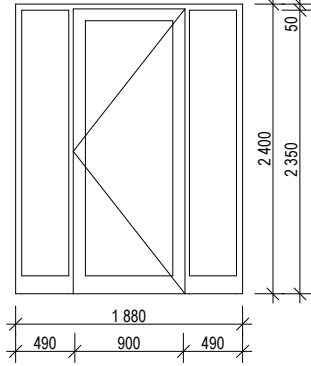
Č.	L/P	KS	PODLAŽÍ	MÍSTNOST	POHLED ZE STRANY OTEVŘENÍ	SVĚTLÝ ROZMĚR		STANDARD VÝPLNĚ	OSTĚNÍ	TYP KOVÁNÍ	POŽÁRNÍ ODOL...	POZNÁMKA
						ŠÍŘKA	VÝŠKA					
D10	L	1	-1	PŘÍPOJKA VODY		700	1 970	STANDARD 01	TL. STĚNY 150mm	KLIKA/KLIKA	...	BEZ PRAHU
D11	P	1	-1	ŠATNA ŽENY		700	1 970	STANDARD 01	TL. STĚNY 125mm	KLIKA/KLIKA, WC ZÁMEK	...	VĚTRACÍ MŘÍŽKA MIN. 0,04m², BEZ PRAHU
D12	P	1	-1	CHODBA		900	1 970	STANDARD 01	TL. STĚNY 150mm	KLIKA/KLIKA	...	BEZ PRAHU

## VÝPIS V DVEŘÍ - INTERIÉR

Č.	L/P	KS	PODLAŽÍ	MÍSTNOST	POHLED ZE STRANY OTEVŘENÍ	SVĚTLÝ ROZMĚR		STANDARD VÝPLNĚ	OSTĚNÍ	TYP KOVÁNÍ	POŽÁRNÍ ODOL...	POZNÁMKA
						ŠÍŘKA	VÝŠKA					
D13	P	1	-1	CHODBA		900	1 970	STANDARD 01	TL. STĚNY 150mm	KLIKA/KLIKA	...	BEZ PRAHU
D14	L	1	-1	SKLAD NEPOTRAVINO VÉHO ZBOŽÍ		800	1 970	STANDARD 01	TL. STĚNY 200mm	KLIKA/KLIKA	...	BEZ PRAHU
D15	P	1	-1	CHODBA		800	1 970	STANDARD 01	TL. STĚNY 290mm	KLIKA/KLIKA	...	VĚTRACÍ MŘÍŽKA MIN. 0,04m², BEZ PRAHU, úhel otevření 180°



## VÝPIS V DVEŘÍ - INTERIÉR

Č.	L/P	KS	PODLAŽÍ	MÍSTNOST	POHLED ZE STRANY OTEVŘENÍ	SVĚTLÝ ROZMĚR		STANDARD VÝPLNĚ	OSTĚNÍ	TYP KOVÁNÍ	POŽÁRNÍ ODOL...	POZNÁMKA
						ŠÍŘKA	VÝŠKA					
D16	L	1	-1	TECH. M. ZMĚKČOVAČ VODY		800	1 970	STANDARD 01	TL. STĚNY 200mm	KLIKA/KLIKA	...	BEZ PRAHU
D17	P	1	1	HALA	VIZ PŘÍLOHA 01 	1 000	2 300	STANDARD 02	-	KLIKA / PANIK. KLIKA DLE ČSN EN 179	...	PŘEDSAZENÁ MONTÁŽ Z HALY, BEZ PRAHU
D18	P	1	1	HALA		900	2 350	STANDARD 02	TL. STĚNY 500mm	KLIKA / PANIK. KLIKA DLE ČSN EN 179	EW 30DP3-C	SAMOZAVÍRAČ, BEZ PRAHU

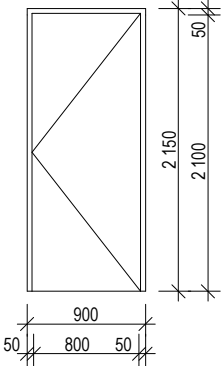
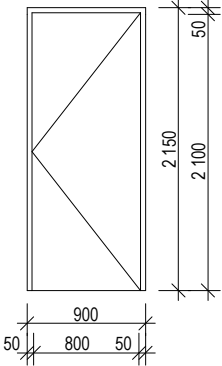
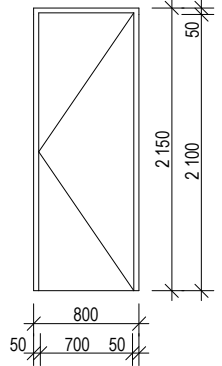
## VÝPIS VDVEŘÍ - INTERIÉR

Č.	L/P	KS	PODLAŽÍ	MÍSTNOST	POHLED ZE STRANY OTEVŘENÍ	SVĚTLÝ ROZMĚR		STANDARD VÝPLNĚ	OSTĚNÍ	TYP KOVÁNÍ	POŽÁRNÍ ODOL...	POZNÁMKA
						ŠÍŘKA	VÝŠKA					
D19	P	1	1	HALA		900	2 400	STANDARD 02	TL. STĚNY 520mm	KLIKA/KLIKA		BEZ PRAHU
D20	L	1	1	SCHODIŠTĚ		1 600	2 400	STANDARD 02	TL. STĚNY 520mm	-		PEVNÉ ZASKLENÍ, BEZ PRAHU
D21	L	1	1	HALA		900	2 100	STANDARD 03	TL. STĚNY 150mm	KLIKA/KLIKA	EW 15 DP3-C	SAMOZAVÍRAČ, BEZ PRAHU

## VÝPIS V DVEŘÍ - INTERIÉR

Č.	L/P	KS	PODLAŽÍ	MÍSTNOST	POHLED ZE STRANY OTEVŘENÍ	SVĚTLÝ ROZMĚR		STANDARD VÝPLNĚ	OSTĚNÍ	TYP KOVÁNÍ	POŽÁRNÍ ODOL...	POZNÁMKA
						ŠÍŘKA	VÝŠKA					
D22	L	1	1	HALA		800	2 100	STANDARD 03	TL. STĚNY 150mm	KLIKA/KLIKA, WC ZÁMEK, Z VNITŘNÍ STRANY VODOROVNÉ MADLO	EW 15 DP3-C	SAMOZAVÍRAČ, BEZ PRAHU
D23	L	1	1	PŘEDSÍŇ		800	2 100	STANDARD 03	TL. STĚNY 150mm	KLIKA/KLIKA	EW 15 DP3-C	SAMOZAVÍRAČ, BEZ PRAHU
D24	P	1	1	ÚKLID		700	2 100	STANDARD 03	TL. STĚNY 125mm	KLIKA/KLIKA	...	BEZ PRAHU

## VÝPIS V DVEŘÍ - INTERIÉR

Č.	L/P	KS	PODLAŽÍ	MÍSTNOST	POHLED ZE STRANY OTEVŘENÍ	SVĚTLÝ ROZMĚR		STANDARD VÝPLNĚ	OSTĚNÍ	TYP KOVÁNÍ	POŽÁRNÍ ODOL...	POZNÁMKA
						ŠÍŘKA	VÝŠKA					
D25	P	1	1	PŘEDSÍŇ		800	2 100	STANDARD 03	TL. STĚNY 125mm	KLIKA/KLIKA	...	BEZ PRAHU
D26	P	1	1	PŘEDSÍŇ		800	2 100	STANDARD 03	TL. STĚNY 150mm	KLIKA/KLIKA	...	BEZ PRAHU
D27	P	1	1	WC ŽENY		700	2 100	STANDARD 03	TL. STĚNY 125mm	KLIKA/KLIKA, WC ZÁMEK	...	BEZ PRAHU

## VÝPIS V DVEŘÍ - INTERIÉR

Č.	L/P	KS	PODLAŽÍ	MÍSTNOST	POHLED ZE STRANY OTEVŘENÍ	SVĚTLÝ ROZMĚR		STANDARD VÝPLNĚ	OSTĚNÍ	TYP KOVÁNÍ	POŽÁRNÍ ODOL...	POZNÁMKA
						ŠÍŘKA	VÝŠKA					
D28	L	1	1	WC ŽENY		700	2 100	STANDARD 03	TL. STĚNY 125mm	KLIKA/KLIKA, WC ZÁMEK	...	BEZ PRAHU
D29	L	1	1	WC MUŽI		700	2 100	STANDARD 03	TL. STĚNY 125mm	KLIKA/KLIKA, WC ZÁMEK	...	BEZ PRAHU
D30	P	1	1	PŘEDSÍŇ		700	2 100	STANDARD 03	TL. STĚNY 125mm	KLIKA/KLIKA, WC ZÁMEK	...	BEZ PRAHU

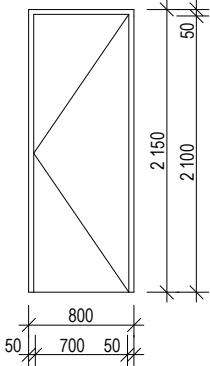
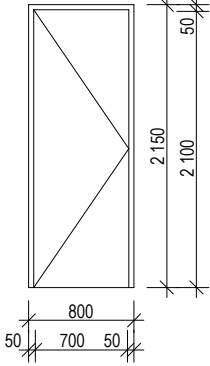
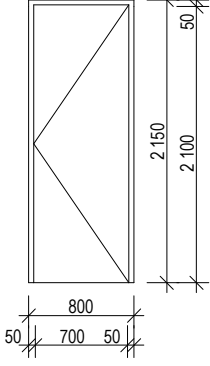
## VÝPIS V DVEŘÍ - INTERIÉR

Č.	L/P	KS	PODLAŽÍ	MÍSTNOST	POHLED ZE STRANY OTEVŘENÍ	SVĚTLÝ ROZMĚR		STANDARD VÝPLNĚ	OSTĚNÍ	TYP KOVÁNÍ	POŽÁRNÍ ODOL...	POZNÁMKA
						ŠÍŘKA	VÝŠKA					
D31	P	1	1	PRONÁJEM		800	2 100	STANDARD 03	TL. STĚNY 150mm	KLIKA/KLIKA	...	VĚTRACÍ MŘÍŽKA MIN. 0,04m², BEZ PRAHU
D32	P	1	1	SKLAD		700	2 100	STANDARD 03	TL. STĚNY 150mm	KLIKA/KLIKA	...	BEZ PRAHU
D33	P	1	1	OFFICE		1 000	2 150	STANDARD 06	TL. STĚNY 700mm	ZAPUŠTĚNÉ MADLO, OTEVŘENÍ NA LOKETNÍ SPÍNAČ	...	BEZ PRAHU

## VÝPIS V DVEŘÍ - INTERIÉR

Č.	L/P	KS	PODLAŽÍ	MÍSTNOST	POHLED ZE STRANY OTEVŘENÍ	SVĚTLÝ ROZMĚR		STANDARD VÝPLNĚ	OSTĚNÍ	TYP KOVÁNÍ	POŽÁRNÍ ODOL...	POZNÁMKA
						ŠÍŘKA	VÝŠKA					
D34	P	1	1	RESTAURACE		1 000	2 100	STANDARD 03	TL. STĚNY 125 mm	KLIKA/KLIKA	...	BEZ PRAHU
D35	P	1	1	SKLAD		800	2 100	STANDARD 04	TL. STĚNY 200mm	KLIKA/KLIKA	...	BEZ PRAHU
D36	L	1	-1	ŠATNA		800	1 970	STANDARD 01	TL. STĚNY 215mm	KLIKA/KLIKA	EW 30 DP3-C	SAMOZAVÍRAČ, BEZ PRAHU

## VÝPIS V DVEŘÍ - INTERIÉR

Č.	L/P	KS	PODLAŽÍ	MÍSTNOST	POHLED ZE STRANY OTEVŘENÍ	SVĚTLÝ ROZMĚR		STANDARD VÝPLNĚ	OSTĚNÍ	TYP KOVÁNÍ	POŽÁRNÍ ODOL...	POZNÁMKA
						ŠÍŘKA	VÝŠKA					
D37	P	1	1	CHODBA		700	2 100	STANDARD 04	TL. STĚNY 150mm	KLIKA/KLIKA	...	BEZ PRAHU
D38	L	1	1	WC		700	2 100	STANDARD 04	TL. STĚNY 125mm	KLIKA/KLIKA, WC ZÁMEK	...	BEZ PRAHU
D39	P	1	1	PŘEDSÍŇ		700	2 100	STANDARD 04	TL. STĚNY 125mm	KLIKA/KLIKA	...	BEZ PRAHU



## VÝPIS V DVEŘÍ - INTERIÉR

Č.	L/P	KS	PODLAŽÍ	MÍSTNOST	POHLED ZE STRANY OTEVŘENÍ	SVĚTLÝ ROZMĚR		STANDARD VÝPLNĚ	OSTĚNÍ	TYP KOVÁNÍ	POŽÁRNÍ ODOL...	POZNÁMKA
						ŠÍŘKA	VÝŠKA					
D40	P	1	1	CHODBA		700	2 100	STANDARD 04	TL. STĚNY 125mm	KLIKA/KLIKA	...	BEZ PRAHU
D41	P	1	1	CHODBA		900	2 100	STANDARD 04	TL. STĚNY 150mm	PANIKOVÁ KLIKA/ KLIKA	EW 30 DP3-C	SAMOZAVÍRAČ, BEZ PRAHU
D42	P	1	1			900	1 900	STANDARD 04	TL. STĚNY 150mm	KLIKA/KLIKA	EW 30 DP3-C	SAMOZAVÍRAČ, BEZ PRAHU

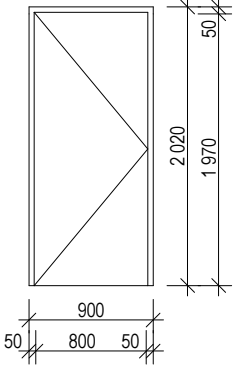
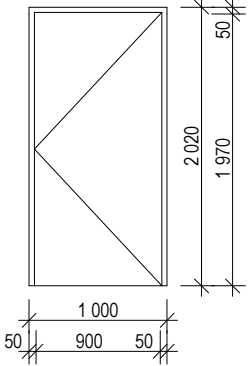
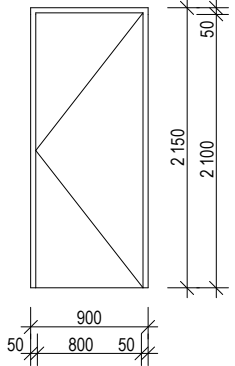
## VÝPIS V DVEŘÍ - INTERIÉR

Č.	L/P	KS	PODLAŽÍ	MÍSTNOST	POHLED ZE STRANY OTEVŘENÍ	SVĚTLÝ ROZMĚR		STANDARD VÝPLNĚ	OSTĚNÍ	TYP KOVÁNÍ	POŽÁRNÍ ODOL...	POZNÁMKA
						ŠÍŘKA	VÝŠKA					
D43	P	1	1			800	1 900	STANDARD 04	TL. STĚNY 150mm	KLIKA/KLIKA	EW 30 DP3-C	SAMOZAVÍRAČ, BEZ PRAHU
D44	L	1	2	CHODBA		900	1 970	STANDARD 05, DOČASNĚ LEVNÉ DVEŘE	TL. STĚNY 100mm	PANIKOVÁ KLIKA/ KLIKA	EI 30 DP3-C	SAMOZAVÍRAČ, BEZ PRAHU
D45	L	1	2	PROSTOR BEZ URČENÍ VYUŽITÍ		800	1 970	STANDARD 05, DOČASNĚ LEVNÉ DVEŘE	TL. STĚNY 115mm	KLIKA/KLIKA	EI 30 DP3-C	SAMOZAVÍRAČ, BEZ PRAHU

## VÝPIS V DVEŘÍ - INTERIÉR

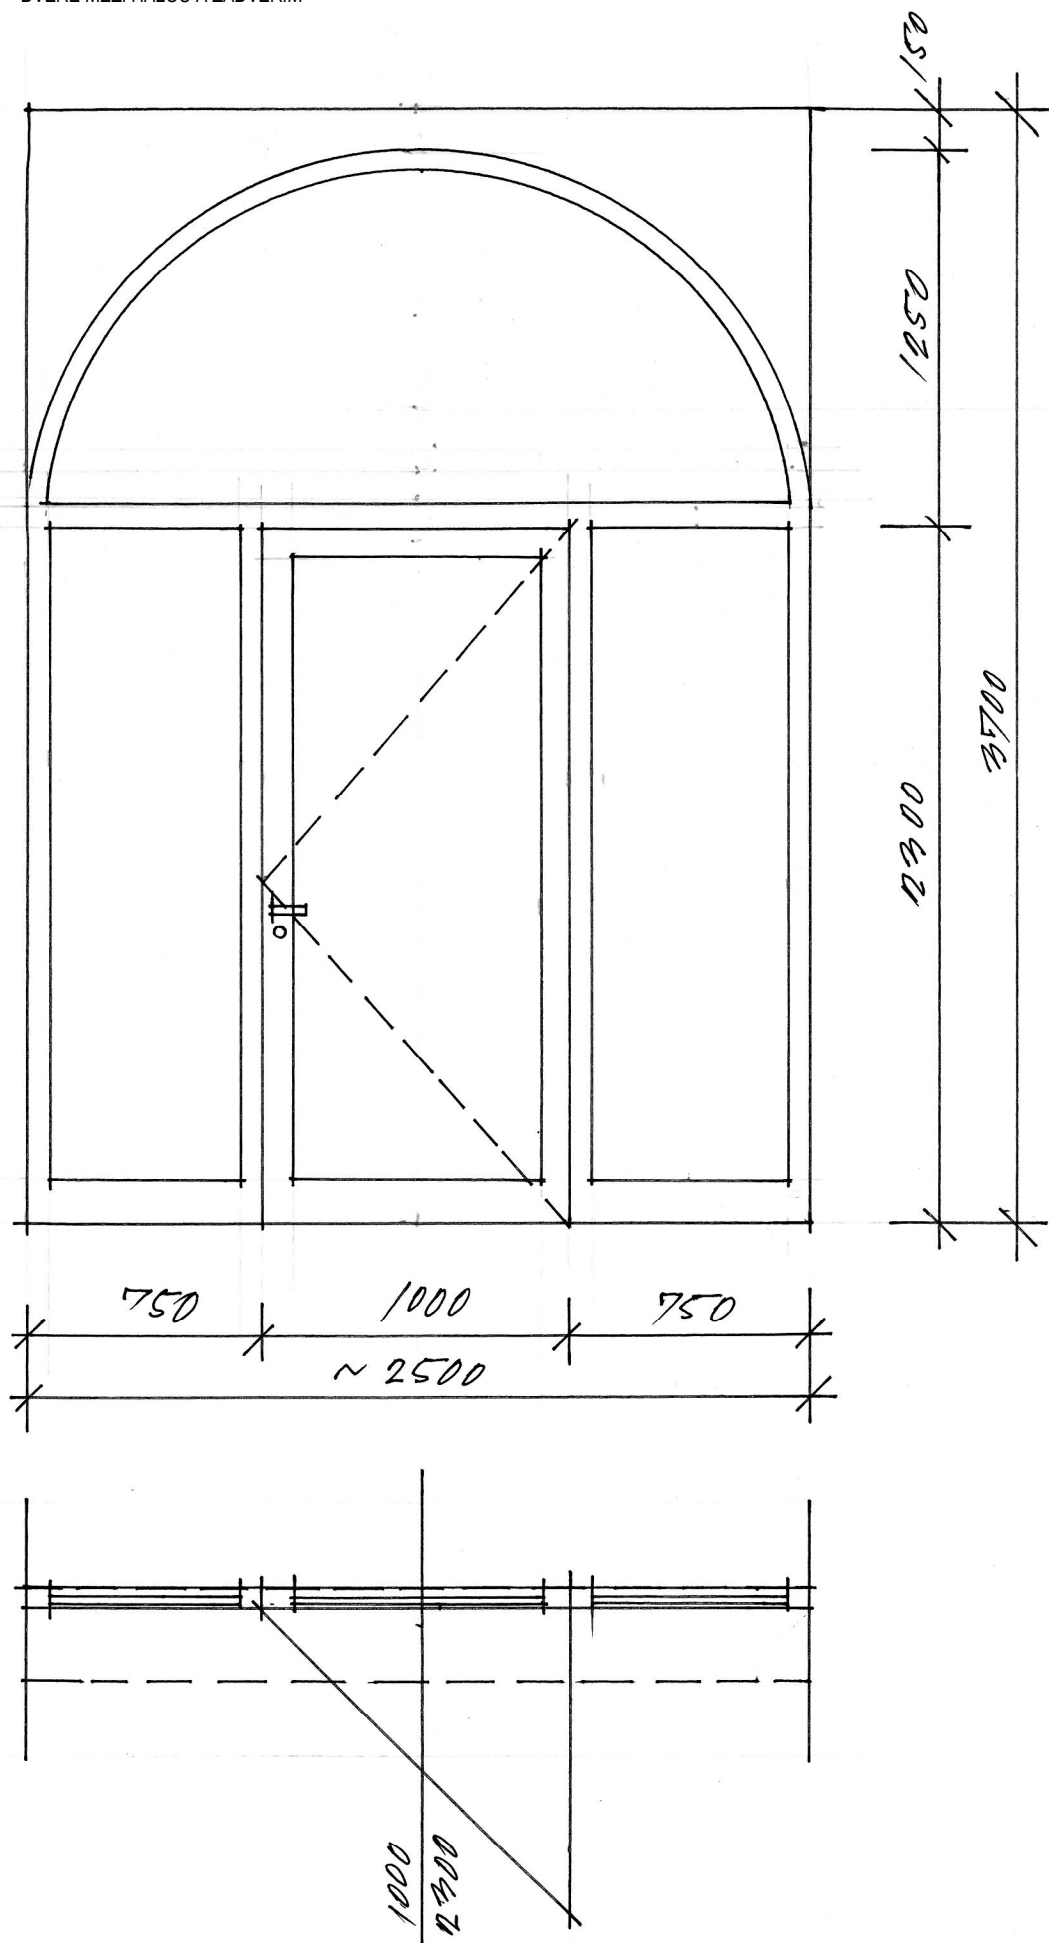
Č.	L/P	KS	PODLAŽÍ	MÍSTNOST	POHLED ZE STRANY OTEVŘENÍ	SVĚTLÝ ROZMĚR		STANDARD VÝPLNĚ	OSTĚNÍ	TYP KOVÁNÍ	POŽÁRNÍ ODOL...	POZNÁMKA
						ŠÍŘKA	VÝŠKA					
D46	P	1	2	CHODBA		900	1 970	STANDARD 05, DOČASNĚ LEVNÉ DVEŘE	TL. STĚNY 100mm	PANIKOVÁ KLIKA/ KLIKA	EI 30 DP3-C	SAMOZAVÍRAČ, BEZ PRAHU
D47	P	1	2	CHODBA		800	2 100	STANDARD 04	TL. STĚNY 150mm	KLIKA/KLIKA	...	BEZ PRAHU
D48	L	1	3	CHODBA		900	1 970	STANDARD 05, DOČASNĚ LEVNÉ DVEŘE	TL. STĚNY 100mm	PANIKOVÁ KLIKA/ KLIKA	EI 15 DP3-C	SAMOZAVÍRAČ, BEZ PRAHU

## VÝPIS V DVEŘÍ - INTERIÉR

Č.	L/P	KS	PODLAŽÍ	MÍSTNOST	POHLED ZE STRANY OTEVŘENÍ	SVĚTLÝ ROZMĚR		STANDARD VÝPLNĚ	OSTĚNÍ	TYP KOVÁNÍ	POŽÁRNÍ ODOL...	POZNÁMKA
						ŠÍŘKA	VÝŠKA					
D49	L	1	3	PROSTOR BEZ URČENÍ VYUŽITÍ		800	1 970	STANDARD 05, DOČASNĚ LEVNÉ DVEŘE	TL. STĚNY 100mm	KLIKA/KLIKA	EI 15 DP3-C	SAMOZAVÍRAČ, BEZ PRAHU
D50	P	1	3	CHODBA		900	1 970	STANDARD 05, DOČASNĚ LEVNÉ DVEŘE	TL. STĚNY 100mm	PANIKOVÁ KLIKA/ KLIKA	EI 15 DP3-C	SAMOZAVÍRAČ, BEZ PRAHU
D51	P	1	1	KAVÁRNA		800	2 100	STANDARD 03	TL. STĚNY 650mm	KLIKA/KLIKA	...	BEZ PRAHU

VÝPIS VDVEŘÍ - INTERIÉR

[illegible]



## D17 - DVEŘE MEZI HALOU A ZÁDVEŘÍM

VÝPIS VNITŘNÍCH VÝPLNÍ OTVORŮ\_DPS\_REKONSTRUKCE HOTELU KVĚTNICE

PŘÍLOHA Č.

01