



ŘEZ V MÍSTĚ SCHODIŠTĚ

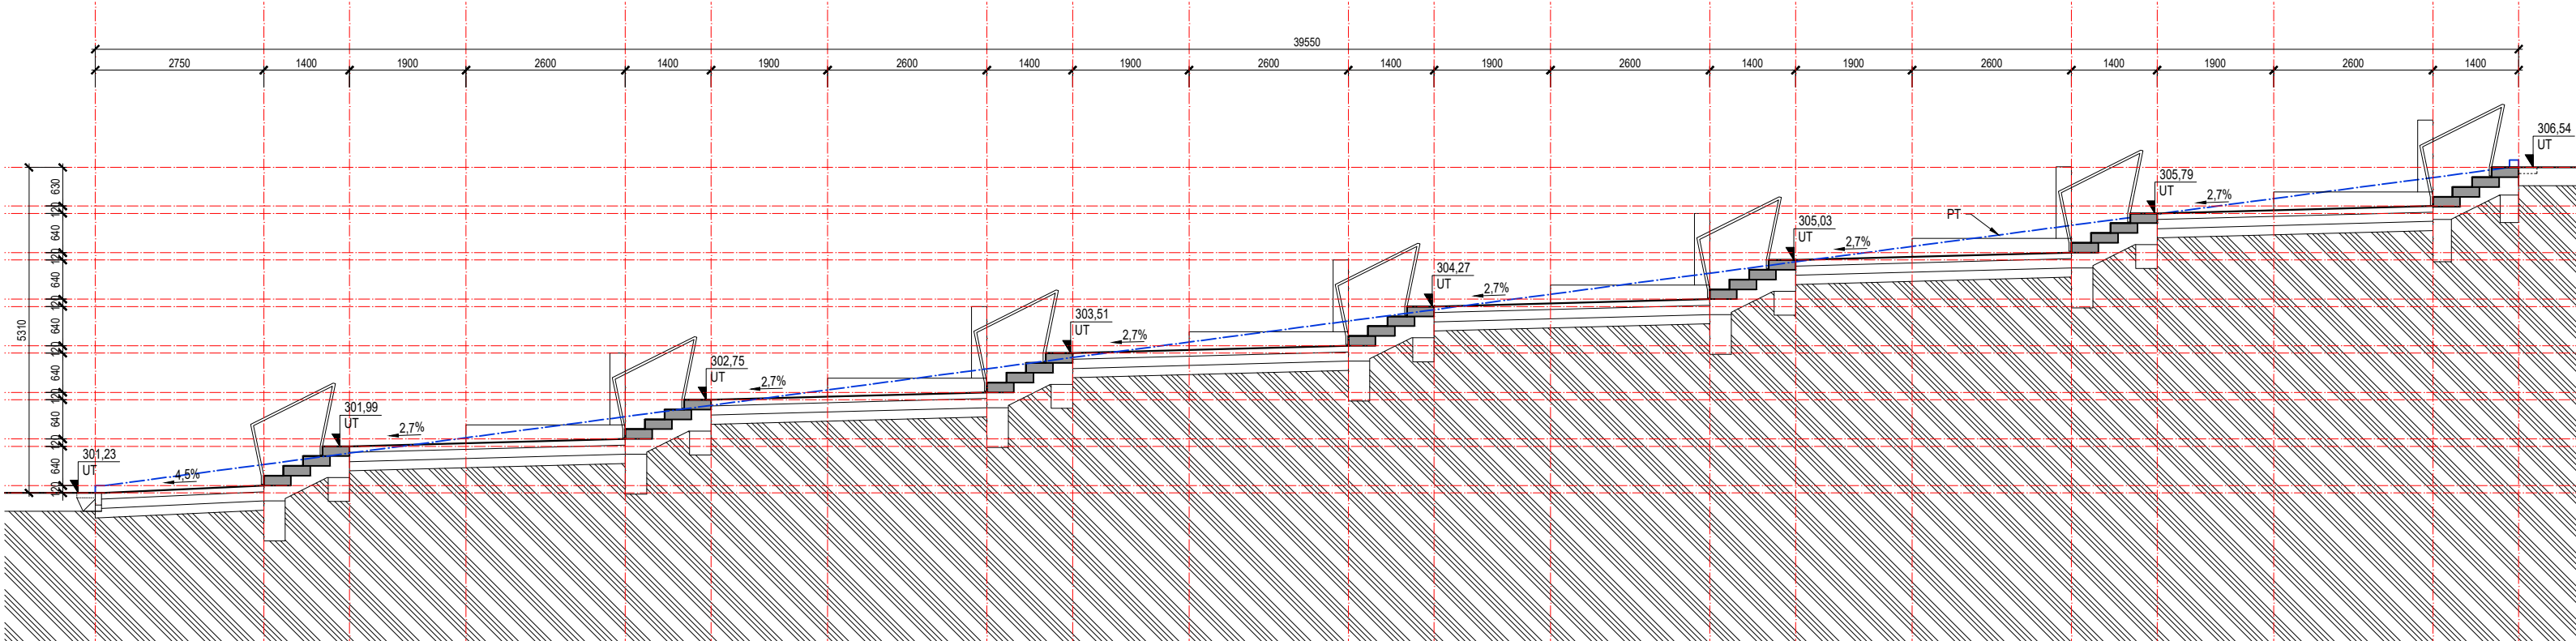

ŘEZ V MÍSTĚ HROBŮ

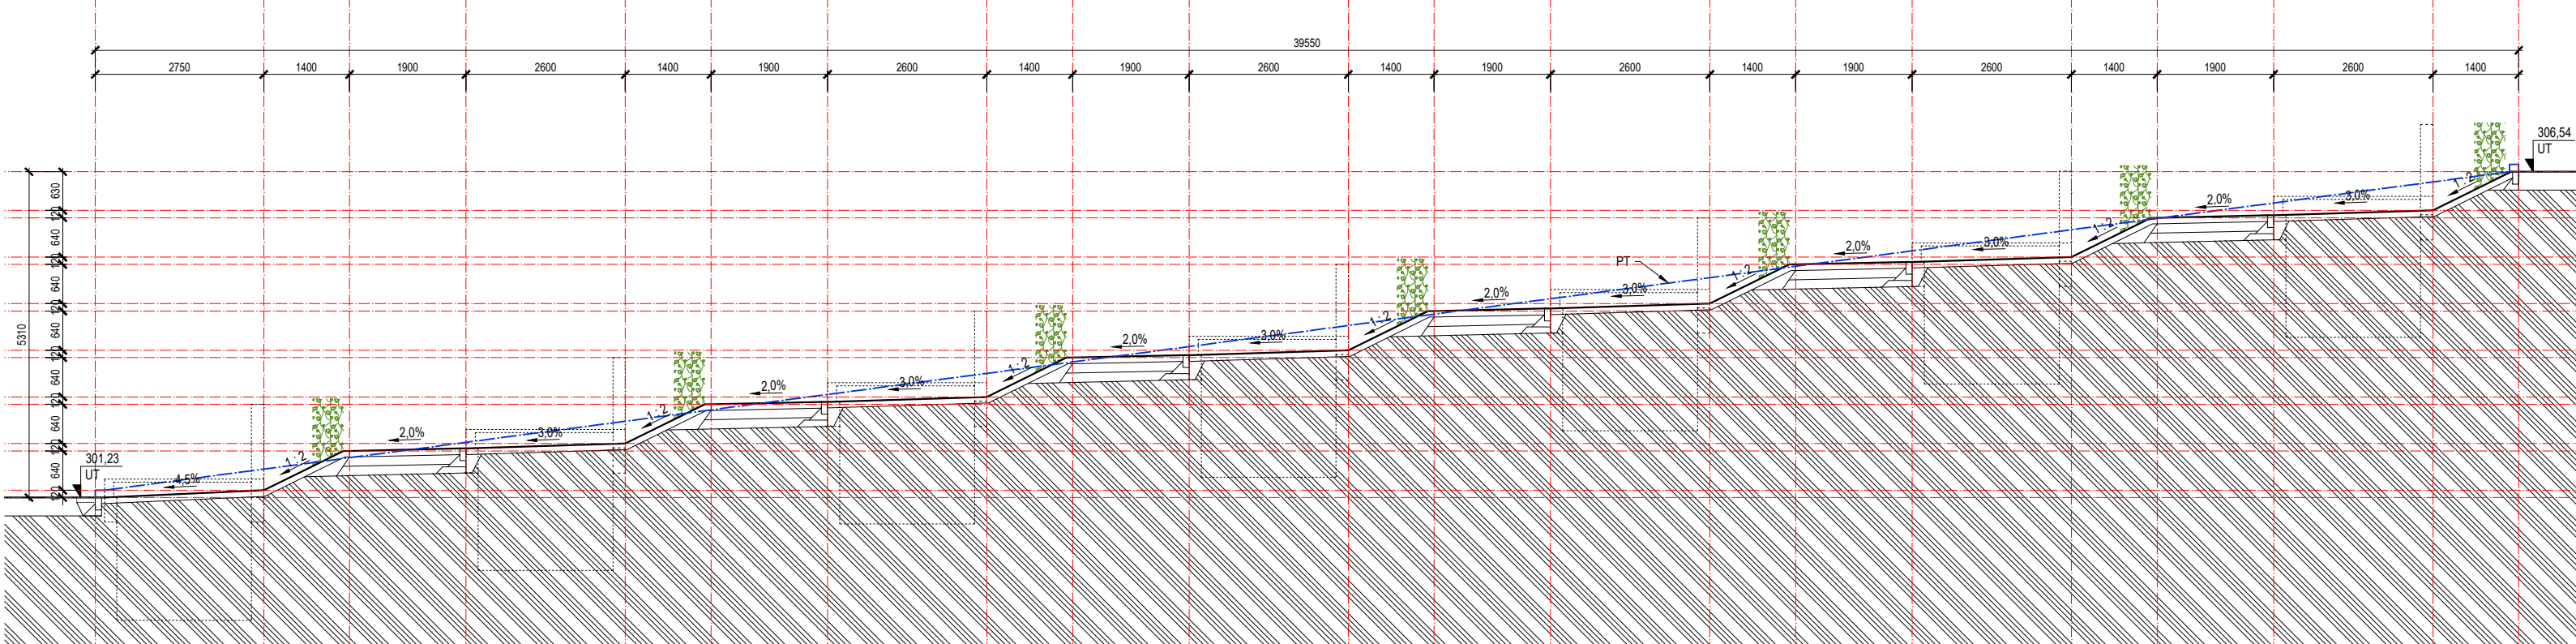

00	1. VYDÁNÍ	DUBEN 2024
ČÍSLO REVIZE	PŘEDMĚT REVIZE	DATUM
REVIZE		
SOUŘADNÝ SYSTÉM: JTSK VÝŠKOVÝ SYSTÉM: BPV		PARÉ Č.:
DOKUMENT JE CHRÁNĚN AUTORSKÝM ZÁKONEM Č. 121/2000 SB. A JE VLASTNICTVÍM AUTORA. NESMÍ BYT BEZ SOUHLASU AUTORA POUŽIT, KOPÍROVÁN ČI POSKYTNUT TŘETÍ OSOBĚ. © ING. ARCH. PAVEL JURA, 2024		
GENERÁLNÍ PROJEKTANT:		ING. ARCH. PAVEL JURA AUTORIZOVANÝ ARCHITEKT ČKA 03413 IČO: 697 565 38 DIČ: CZ7607213977 TEL.: +420 777 877 001 EMAIL: PAVEL.JURA@POST.CZ
AUTOR STAVBY, DOKUMENTACE:	ING. ARCH. PAVEL JURA	
HLAVNÍ ARCHITEKT PROJEKTU:	ING. ARCH. PAVEL STEUER	
ODPOVĚDNÝ PROJEKTANT:	ING. ARCH. PAVEL JURA	
INVESTOR: MĚSTO TIŠNOV NÁMĚSTÍ MÍRU 111, 666 19 TIŠNOV		STUPEŇ DOKUMENTACE: JEDNOSTUPŇOVÁ DOKUMENTACE
NÁZEV AKCE: PŘÍSTUPOVÉ CHODNÍKY K NOVÝM HROBOVÝM MÍSTŮM NA NOVÉM HRBITOVĚ TIŠNOV, P.Č. 1089/3, K.Ú. TIŠNOV		ČÁST DOKUMENTACE / PROFESE: D.1. DOKUMENTACE OBJEKTU
VÝKRES, DOKUMENT CELKOVÉ ŘEZY ÚZEMÍM		Č. VÝK. / REVIZE D1.1.06 / 00
		MĚŘÍTKO 1:100