


SCHÉMA ZAPOJENÍ

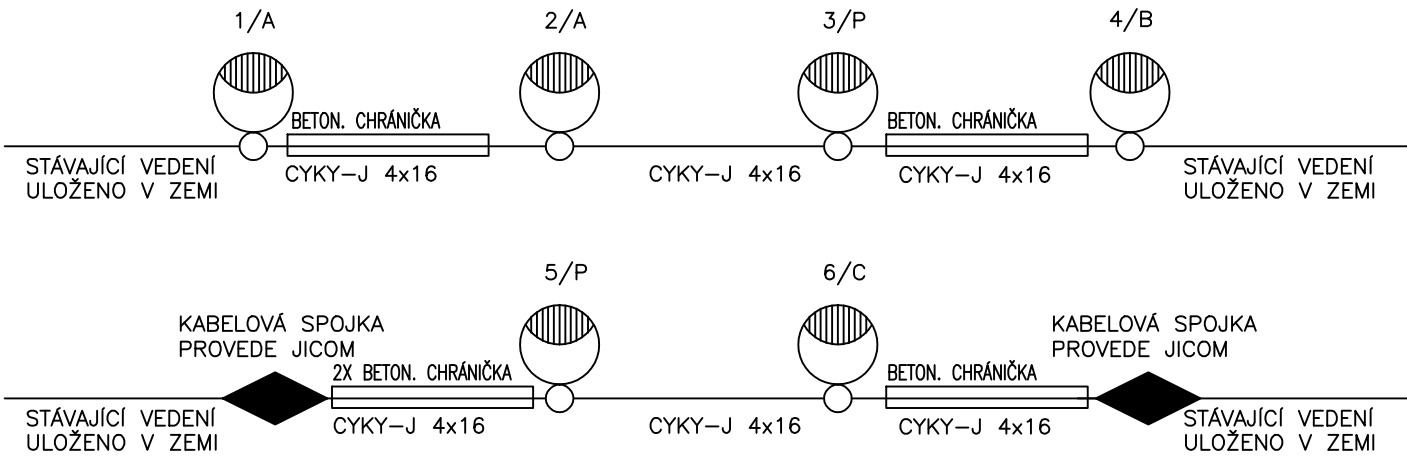


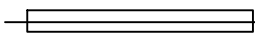
 KABEL VO V DVOUVRSTVÉ FLEXIBILNÍ KORUGOVANÉ CHRÁNIČCE DN90 ULOŽENÝ BEZ PŘERUŠENÍ V BETONOVÉ CHRÁNIČCE S PŘESAHEM 1M. ZEMNÍCI PÁSEK BUDE PODLOŽEN BETONOVOU DLAŽDICÍ Š. 400 MM S PŘESAHEM PLYNOVODU 1M.
CYKY-J 4x16

SCHÉMA ZAPOJENÍ STOŽÁRU

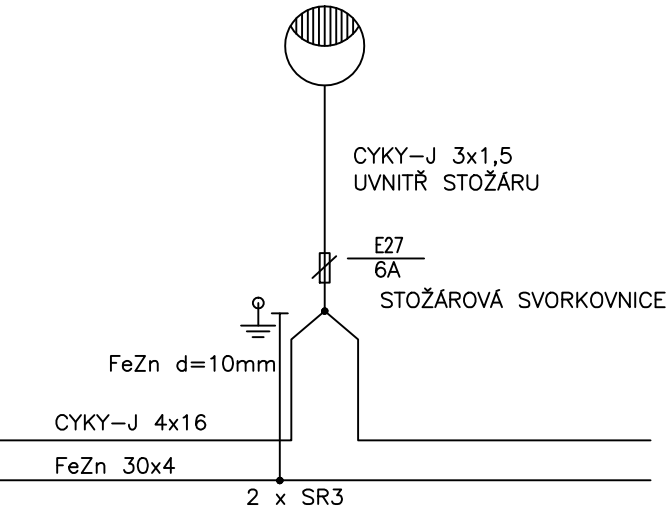

POZNÁMKA:

Rozvodná soustava: 3+PEN, 50 Hz, 400/230 V, síť TN-C

Ochrana před úrazem el. proudem dle ČSN 33 2000-4-41 ed. 3

čl. 411.3.1 ochranné uzemnění a pospojování

čl. 411.3.2 automatickým odpojením od zdroje

čl. 411.4 síť TN

čl. 412.2.2 kryty

MOŽNOST MAX. ZATÍŽENÍ CHRÁNÍCÍCH TRUBEK JE 450N/20 CM.

KABELOVÉ SPOJKY PROVEDE OSOBA POVĚŘENÁ SPRÁVCEM VO.

PODROBNÁ SPECIFIKACE VÝLOŽNÍKŮ, STOŽÁRŮ A SVÍTIDEL JE UVEDENA V TECH. ZPRÁVĚ.

VEŠKERÉ DODÁVKY MUSÍ BÝT PŘEDEM SCHVÁLENY INVESTOREM A SPRÁVCEM VO.

PROJEKTANT VEŘEJNÉHO OSVĚTLENÍ: Ing. Kateřina Svobodová Nesovice 12 683 33 Nesovice T: +420 603 793 106 E: svobodovs.katka@volny.cz IČ: 72392452	RAŽÍTKO: ING. K. SVOBODOVÁ ČKAIT - 1004629
--	--

STAVEBNÍK: Město Tišnov náměstí Míru 111 666 19 Tišnov IČ: 00282707 DIČ: CZ00282707		RAŽÍTKO: ING. MARTIN SMĚLÝ ČKAIT - 1004435	
HLAVNÍ PROJEKTANT: NiTraM-projekt, s.r.o. Slunečná 481/6, Nový Lískovec 634 00 Brno tel.: +420 737 103 345 mail: marsmely@email.cz IČ: 06964796			
NÁZEV STAVBY: Tišnov – přechod pro chodce Kukýrna x Polní			
MĚŘÍTKO:	1 : 250	KRAJ:	JIHOMORAVSKÝ
DATUM:	ČERVEN 2022	OKRES:	BRNO – VENKOV
VYPRACOVAL:	Ing. Kateřina Svobodová	MÍSTO STAVBY:	TIŠNOV
VED. PROJEKTANT:	Ing. Martin Smělý	KAT. ÚZEMÍ:	TIŠNOV
STUPEŇ:	DPS	Č. KAT. ÚZEMÍ:	767 379
NÁZEV VÝKRESU: SCHÉMA ZAPOJENÍ			
KÓD D.4	ČÍSLO VÝKRESU 03		PARÉ