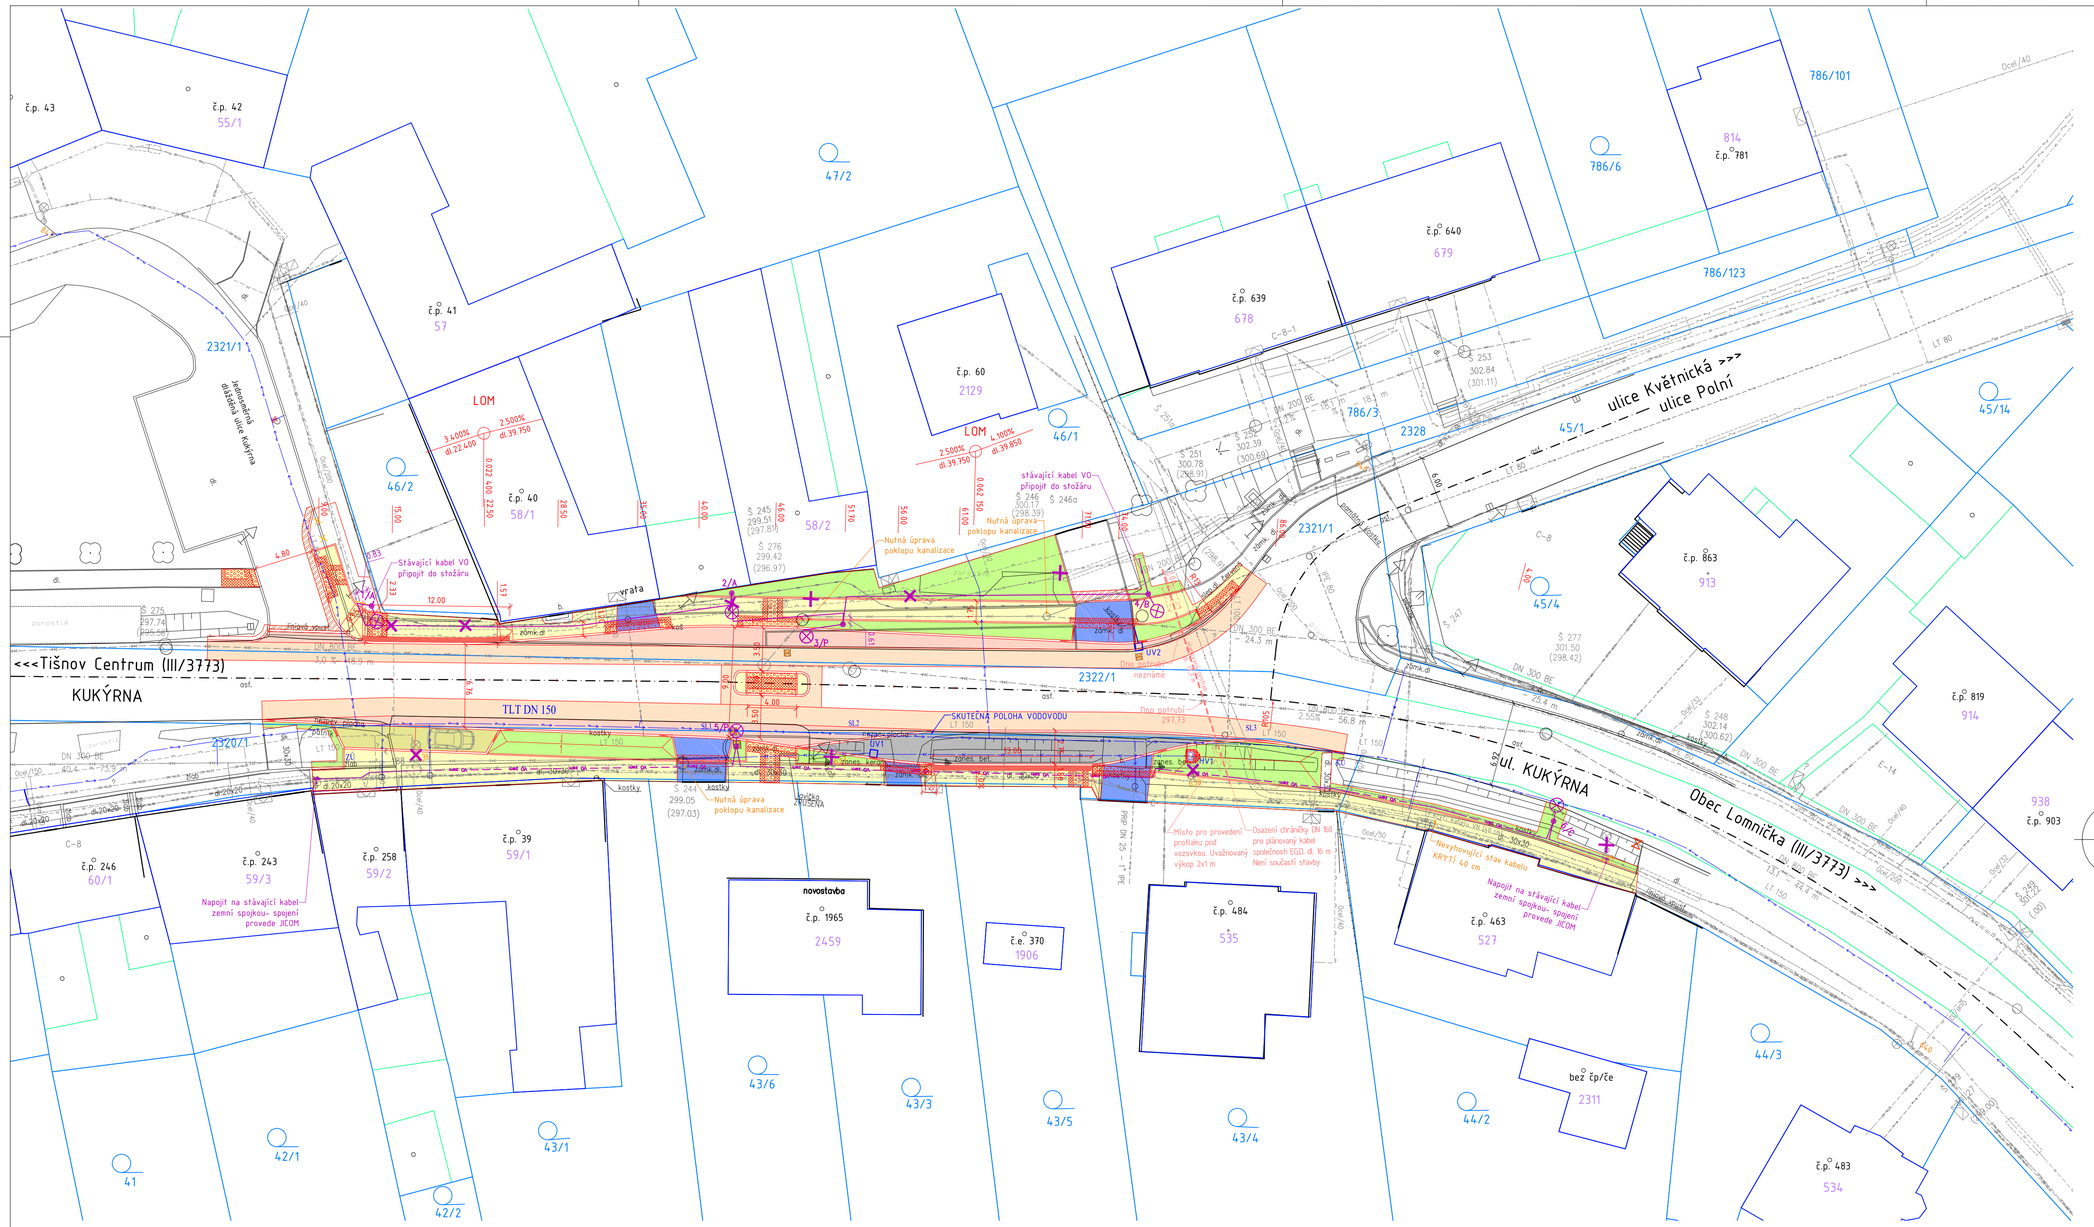

LEGENDA

- STÁVAJÍCÍ STAV
- NAVRŽENÝ STAV
- ASFALTOVÁ VOZOVKA - ZAPRAVENÍ
- ASFALTOVÁ VOZOVKA - CELÁ KONSTRUKCE
- BETONOVÁ DLAŽBA TL. 60 mm - (BARVA PŘÍRODNÍ ŠEDÁ)
- BETONOVÁ DLAŽBA TL. 60 mm - RELIÉFNÍ DLAŽBA (BARVA ANTRACIT)
- BETONOVÁ DLAŽBA TL. 60 mm - BEZ FAZET
- BETONOVÁ DLAŽBA TL. 80 mm - (BARVA PŘÍRODNÍ ŠEDÁ)
- BETONOVÁ DLAŽBA TL. 80 mm - RELIÉFNÍ DLAŽBA (BARVA ANTRACIT)
- BETONOVÁ DLAŽBA TL. 80 mm - BEZ FAZET
- DLAŽBA Z ŽULOVÝCH KOSTEK
- BETONOVÁ DLAŽBA - PŘEDLAŽDĚNÍ STAVAJÍCÍ DLAŽBY
- ZATRAVNĚNÍ
- HV1 HORSKÁ VPUST
- KANALIZAČNÍ PŘÍPOJKA PVC D=160 SN12
- UV1 ULIČNÍ VPUST - PRŮBĚŽNÁ VPUST
- UV2 ULIČNÍ VPUST - PŘIPOJENO DO STÁVAJÍCÍHO PŘÍPOJNÉHO MÍSTA KANALIZACE
- STAVAJÍCÍ / KÁCENÍ STROMU
- VYSADBA STROMU / KEŘE

STÁVAJÍCÍ INŽENÝRSKÉ SÍTĚ

- ROZVODY PLYNU NTL
- PODZEMNÍ VEDENÍ ELEKTRO NN
- PODZEMNÍ VEDENÍ ELEKTRO VN
- PODZEMNÍ SDĚLOVACÍ VEDENÍ - CETIN - METALICKÝ ZAMĚŘENÝ KABEL
- VODOVODNÍ ŘAD
- JEDNOTNÁ KANALIZACE
- KABEL VEŘEJNÉHO OSVĚTLENÍ
- PODZEMNÍ SDĚLOVACÍ VEDENÍ - NEJCZ

NAVRŽENÉ INŽENÝRSKÉ SÍTĚ

- VEŘEJNÉ OSVĚTLENÍ - KABEL + UZEMĚNÍ
  - kabel VO je v celé délce uložen v zemi v korugované ohebné dvouvrstvé chráničce HDPE DN 9
  - kabel při křížení s plynem je uložen v betonové chráničce s přesahem 1 m
- VEŘEJNÉ OSVĚTLENÍ - STÁVAJÍCÍ KABEL KTERÝ JE ZRUŠEN
- STOŽÁRY STÁVAJÍCÍ RUŠENÉ
- STOŽÁRY S VRTANÝM ZÁKLADEM průměr u paty 133-159 mm
- OPRAVA STÁVAJÍCÍHO VODOVODU - ZAMĚŘENÁ SKUTEČNÁ POLOHA
- DOPLNĚNÁ CHRÁNIČKA PRO PLÁNOVANÝ KABEL SPOLEČNOSTI EGD DVOUPLÁŠŤOVÁ CHRÁNIČKA DO ZEMĚ DN 160
- OSA PROTLAKU POD VOZOVKOU
- MÍSTO VSTUPU A VÝSTUPU PROTLAKU

SOUŘADNICOVÝ SYSTÉM: JTSK VÝŠKOVÝ SYSTÉM: BPV

PROJEKTANT VEŘEJNÉHO OSVĚTLENÍ: Ing. Kateřina Svobodová Nesovice 12 683 33 Nesovice T: +420 603 793 106 E: svobodova.katka@volny.cz IČ: 72392452	RAZÍTKO: ING. K. SVOBODOVÁ ČKAIT - 1004629
STAVEBNÍK: Město Tišnov náměstí Míru 111 666 19 Tišnov IČ: 00282707 DIČ: CZ00282707	RAZÍTKO:
HLAVNÍ PROJEKTANT: NiTraM-projekt, s.r.o. Slunečná 681/6, Nový Lískovec 634 00 Brno tel.: +420 737 103 345 mail: marsmely@email.cz IČ: 06964796 DIČ: CZ06964796	ING. MARTIN SMĚLÝ ČKAIT - 1004435

NÁZEV STAVBY:

Tišnov – přechod pro chodce Kukýrna x Polní

MĚŘÍTKO:	1 : 250	KRAJ:	JIHOMORAVSKÝ
DATUM:	ČERVEN 2022	OKRES:	BRNO - VENKOV
VYPRACOVAL:	Ing. Martin Smělý	MÍSTO STAVBY:	TIŠNOV
VED. PROJEKTANT:	Ing. Martin Smělý	KAT. ÚZEMÍ:	TIŠNOV
STUPEŇ:	DUR+DSP	Č. KAT. ÚZEMÍ:	767 379

NÁZEV VÝKRESU:

KOORDINAČNÍ SITUACE

KÓD	ČÍSLO VÝKRESU	PARÉ
C	03	