



POHLED NA VJEZD

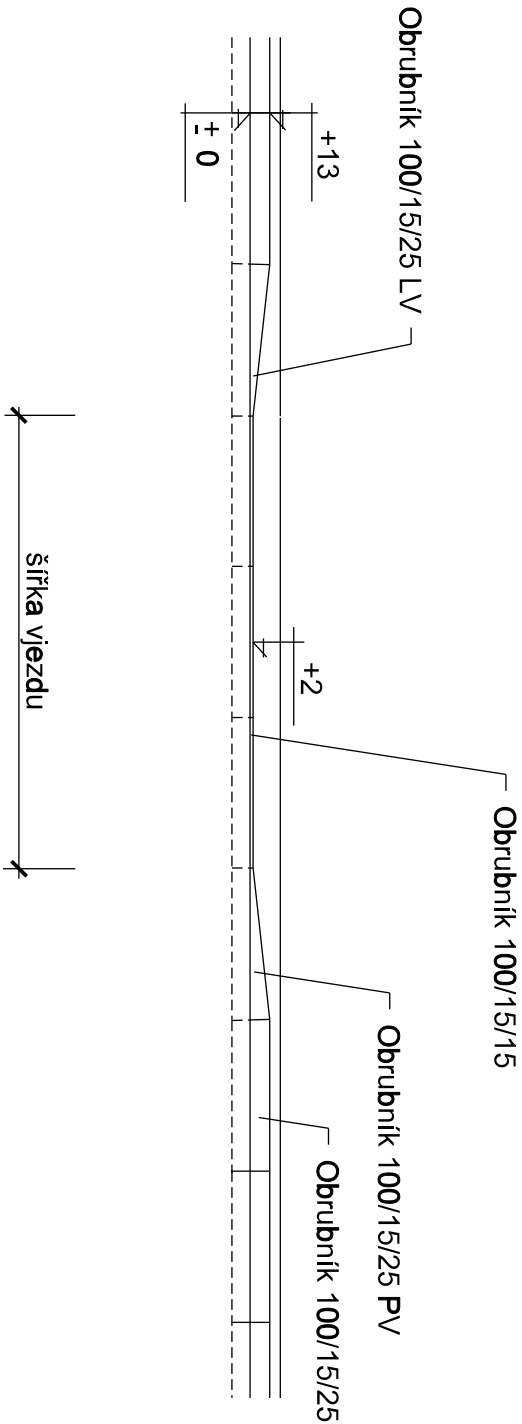

PŘÍČNÝ ŘEZ

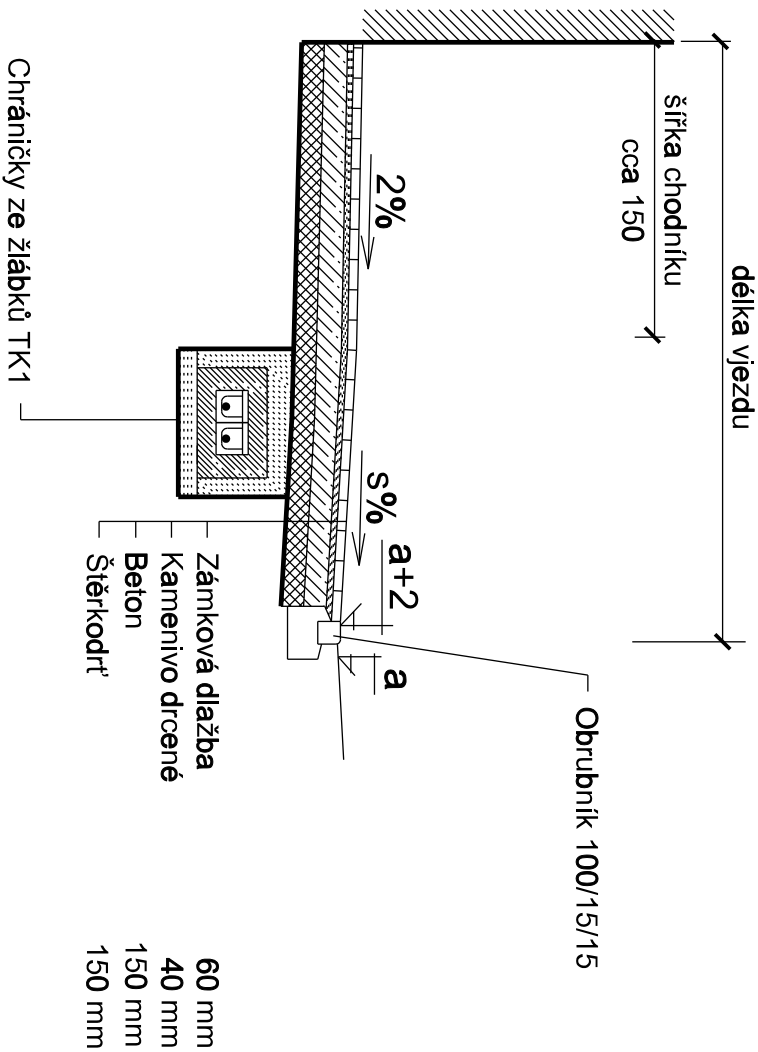

TABULKA VJEZDŮ

Staničení	Šířka	Délka	Plocha	Reléf.dl.	Ch. obr.	Chrán.
0.074 P	4.00	3.50	13.86	1.60	3.00	2x4, 1x2
0.093 P	4.50	3.00	13.41	1.80	3.00	1x5.0
0.107 P	4.00	3.20	12.87	1.80	4.00	1x4.0
	12.50		40.14	5.20	10.00	5 ks:19 m

AKCE:

Tišnov - chodník Lomnická

Dokumentace pro stavební povolení

C. STAVEBNÍ ČÁST

Investor: město Tišnov

Projektant: Ing. Rambousek Martin

Výkres: C.7

Zakázka číslo: 483/2015

Datum: 05/2016

HIP: Ing. Rambousek Martin

Projekant: Ing. Rambousek Martin

Poznámka: Budou zřízeny chráničky na stávající inženýrské síti.