


LEGENDA :

- VODOVOD
- KANALIZACE
- VEDENÍ NN PODZEMNÍ
- VEDENÍ VO PODZEMNÍ
- PLYNOVOD
- TELEKOMUNICAČNÍ KABEL
- KATASTRÁLNÍ HRANICE
- VOZOVKA
- CHODNÍK
- DRAŽKOVANÁ DLAŽBA,
RELIEFNI DLAŽBA
- VJEZD
- ZELENÉ PLOCHY

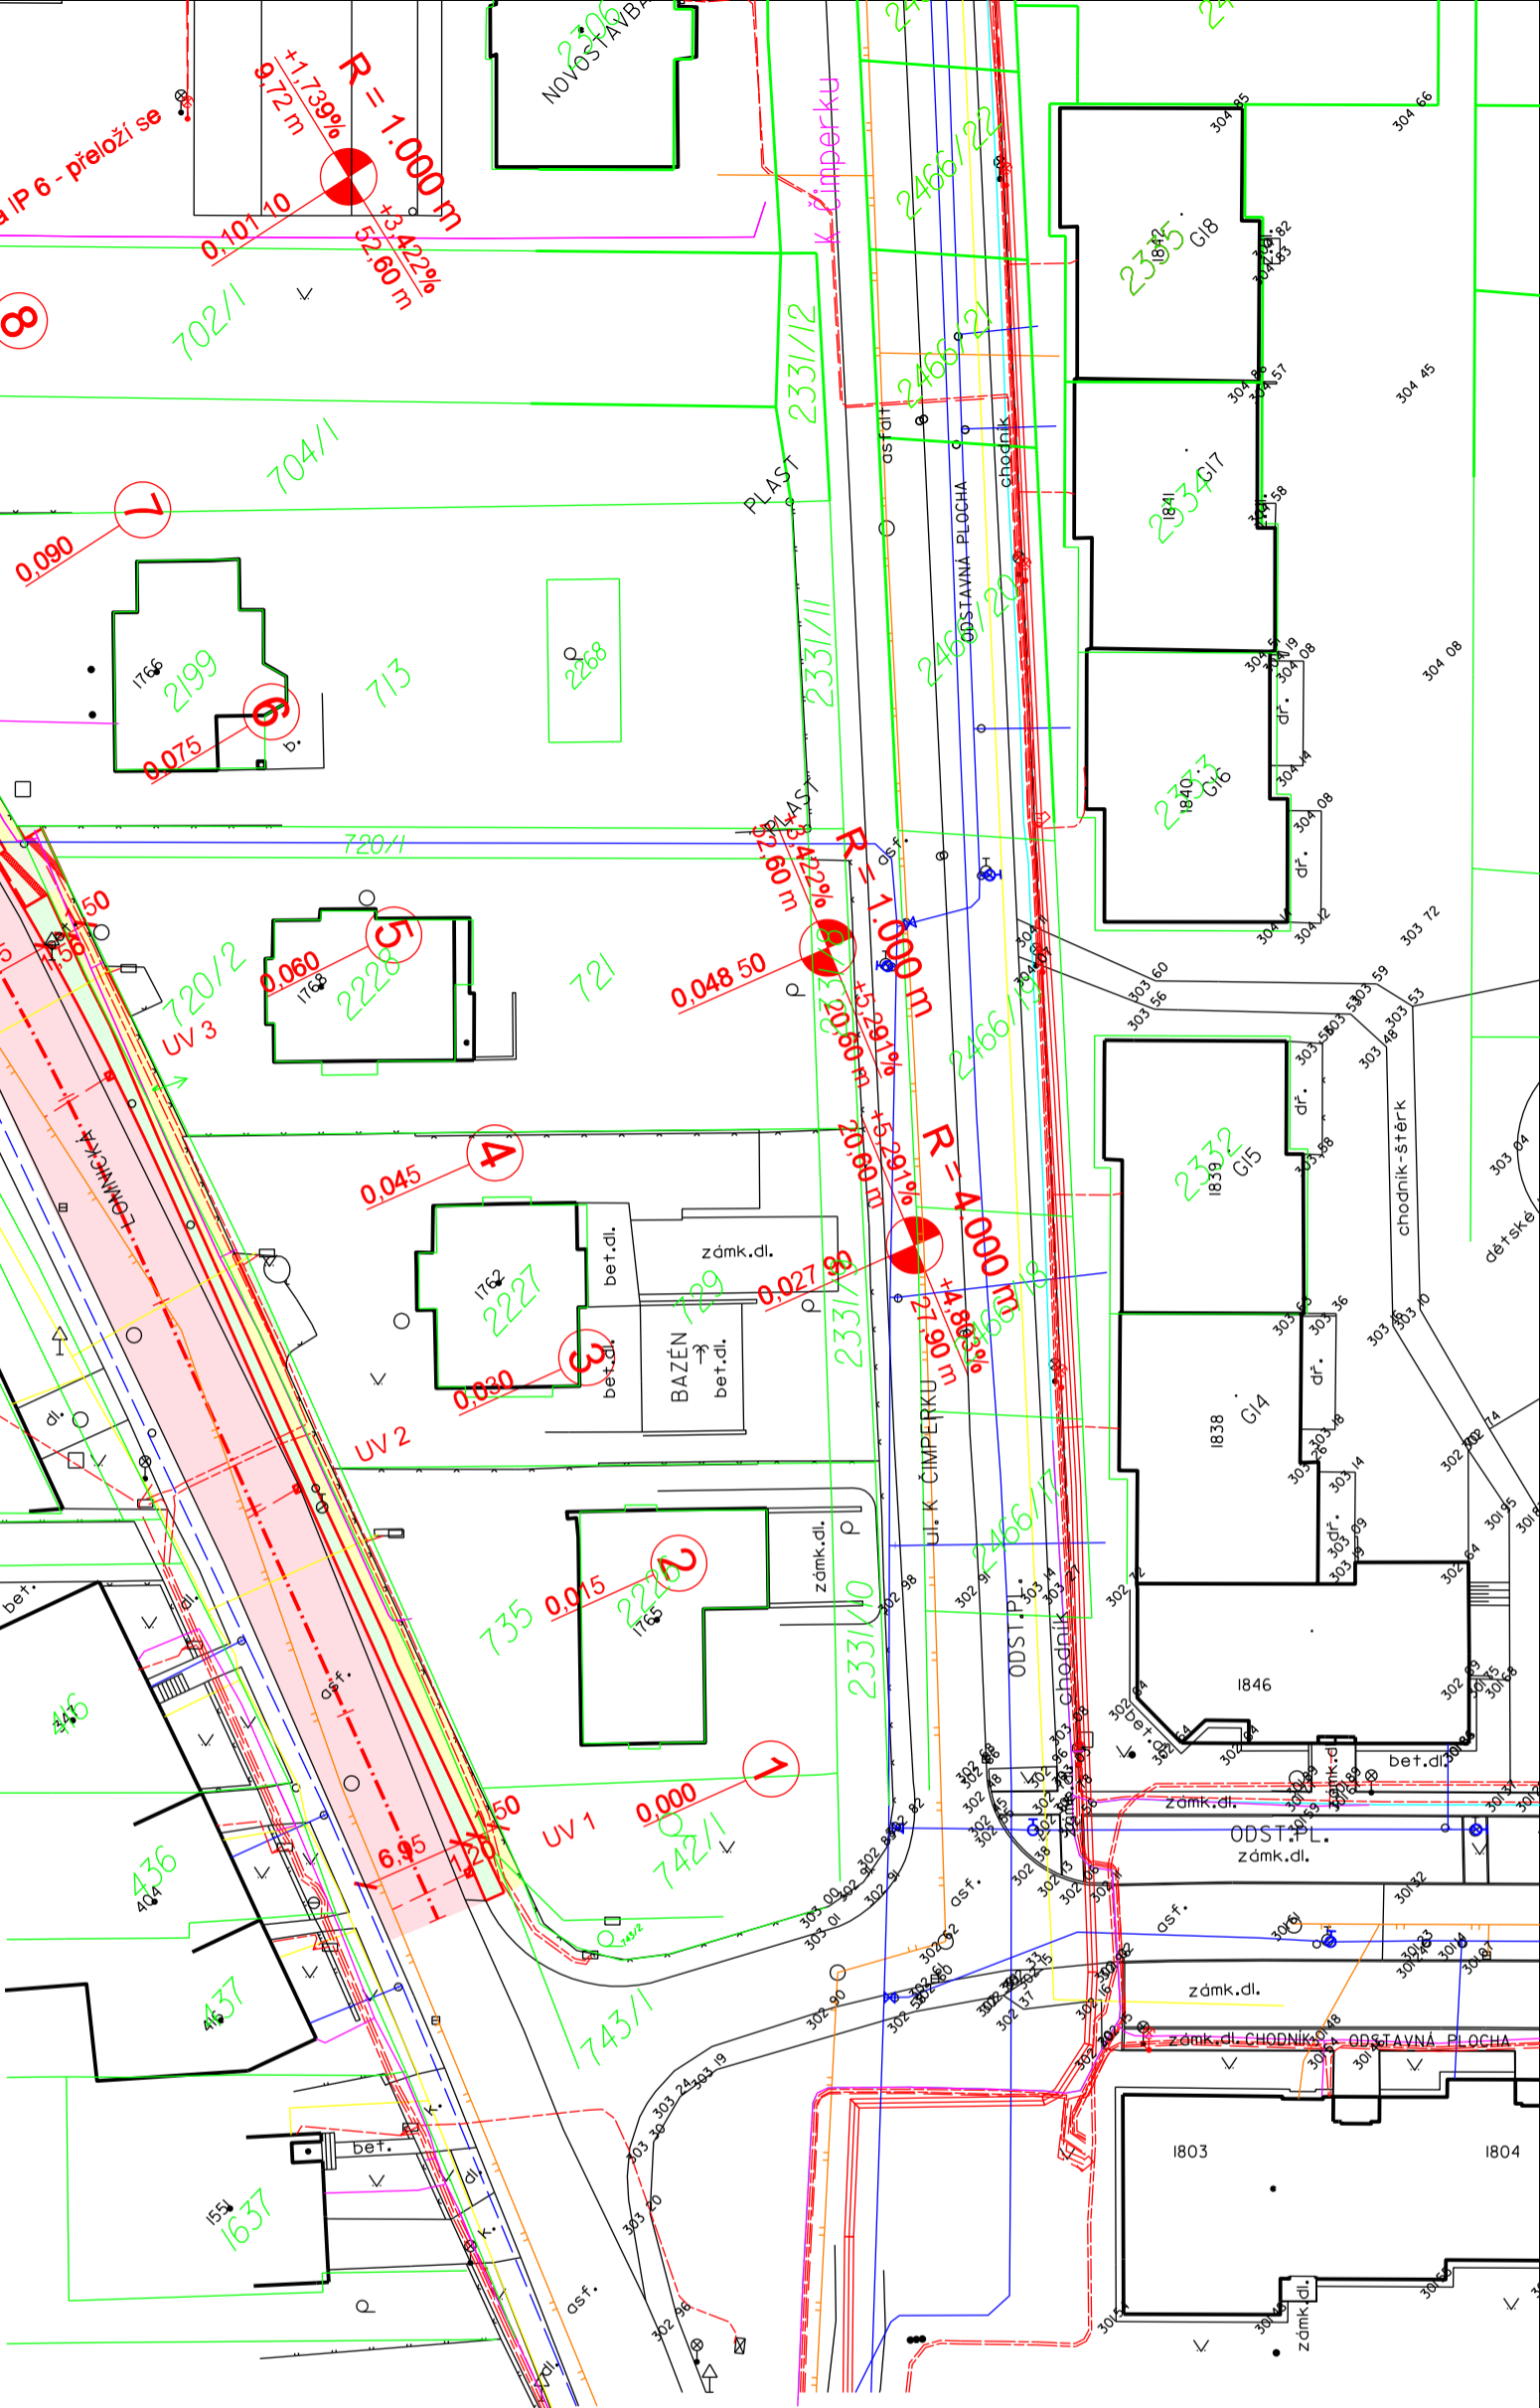

Před zahájením prací je třeba nechat vytýčit veškeré inženýrské sítě!!!

Akce:		Tišnov - chodník Lomnická	
Investor:		město Tišnov	
SITUACE		C. STAVEBNÍ ČÁST	
Dokumentace pro stavební povolení		Zakázka číslo:	
Datum:		05/2016	
HIP:		Ing. Rambousek Martin	
Projektant:		Ing. Rambousek Martin	
Měřítko:		Výkres č. C.2	