DETAIL UMÍSTĚNÍ PODLAHOVÝCH ROŠTŮ

Podlahové rošty a podlahové guly nejsou součástí dodávky gastro. Detail pouze určuje rozměry roštů a jejich umístění.
Technologické a konstrukční provedení podlahových vpustí řeší dodavatel vpustí a stavba v návaznosti na skladbu podlahy a zvolenou podlahovou krytinu.
Podlahový rošt musí být zapuštěn 1-3mm pod úroveň finální podlahy (včetně podlahové krytiny).

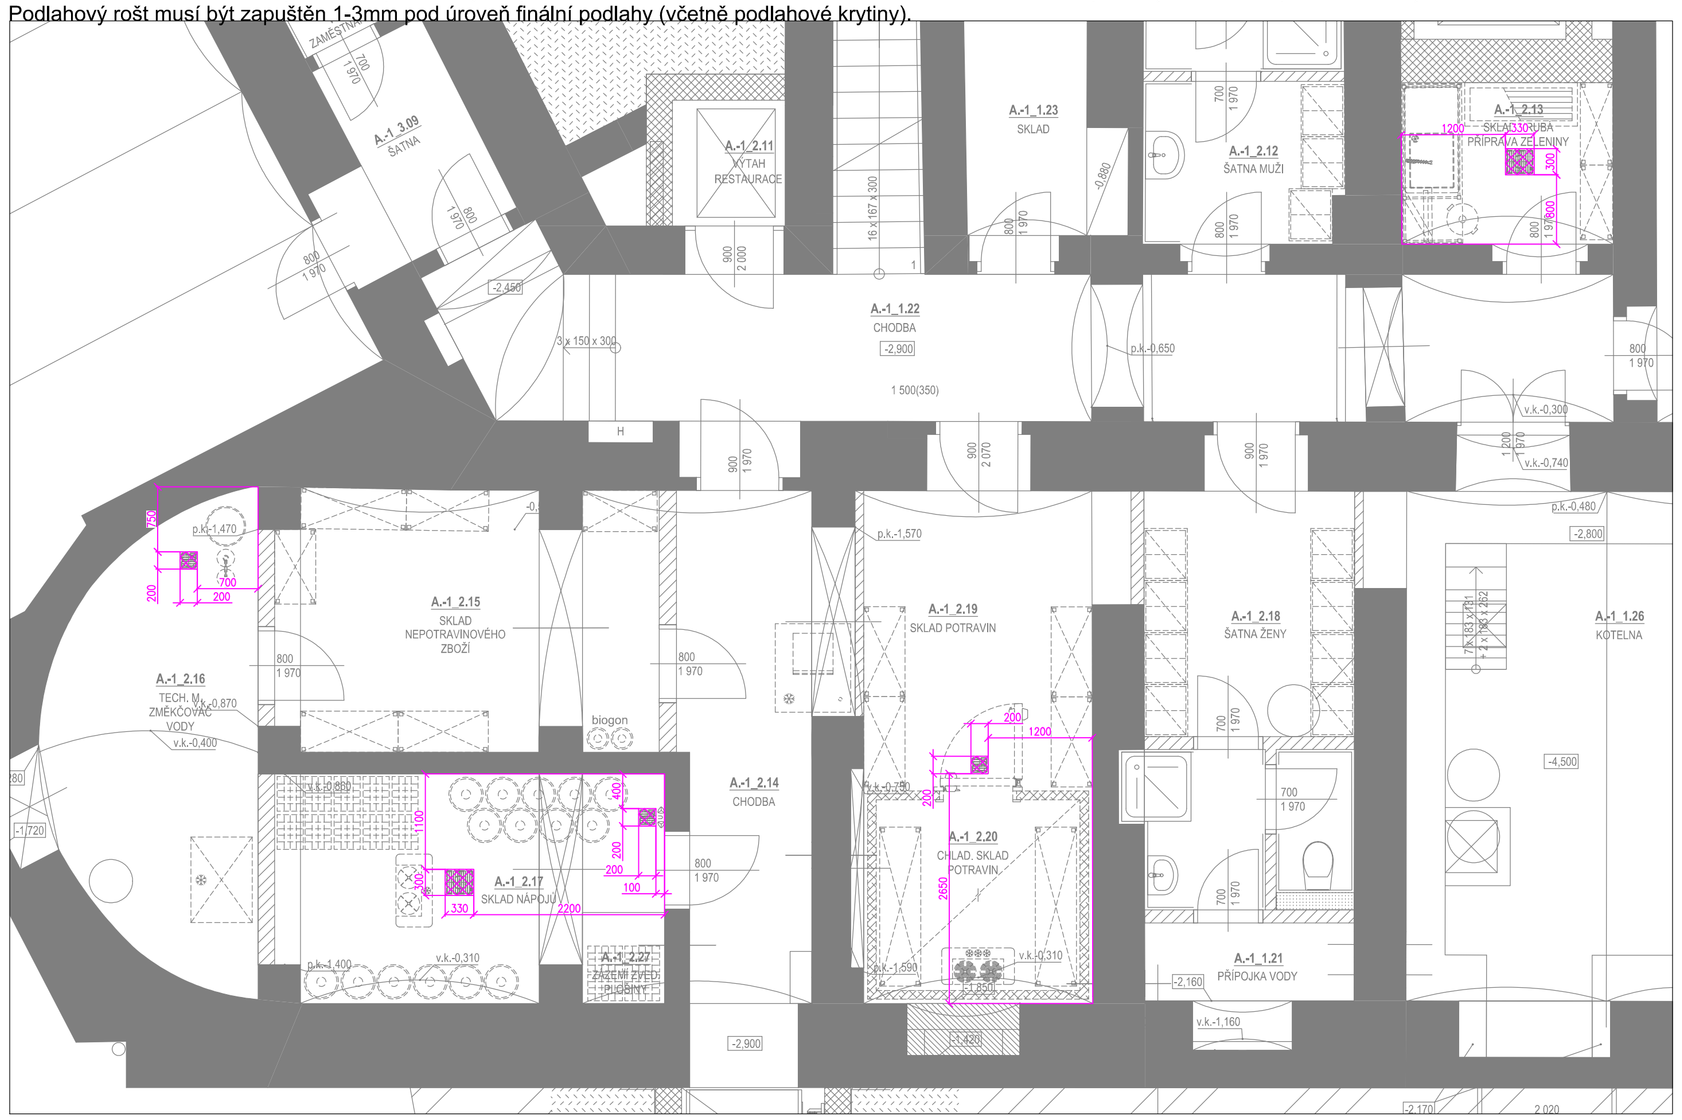

DETAIL NAVRHOVANÉHO VEDENÍ PIVA ZE SKLADU NÁPOJŮ K VÝČEPU A VEDENÍ BIOGONU K SUDŮM.

Vedení pro pivo provést chráničkou min. Ø125mm s protahovacím lanem.
Vedení pro biogon provést chráničkou min. Ø50mm s protahovacím lanem.
Vedení nesmí mít v žádném místě ohyb s menším úhlem než 135°.
Přesné parametry vedení piva musí upřesnit dodavatel výčepní technologie!!!

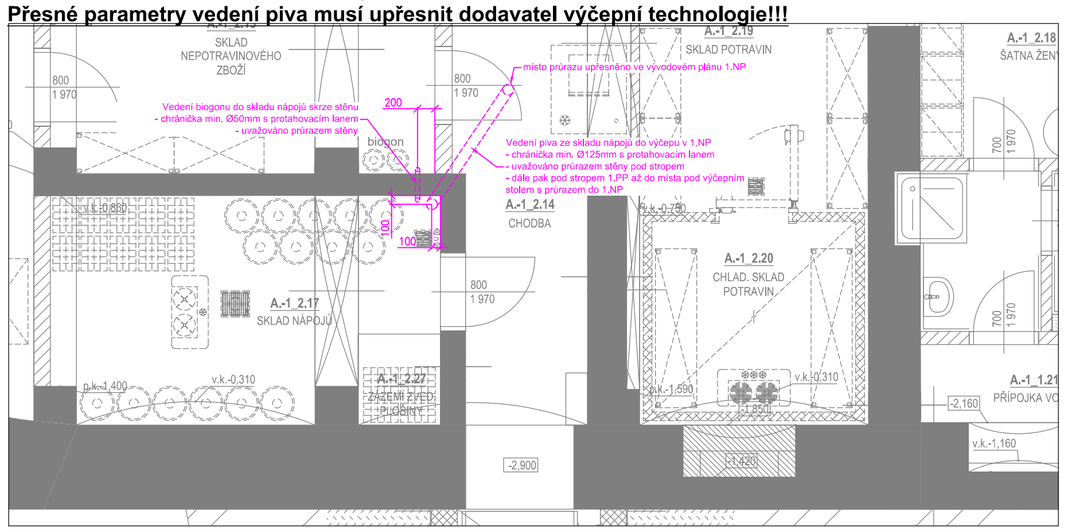

UPOZORNĚNÍ PRO PROFESI VZT

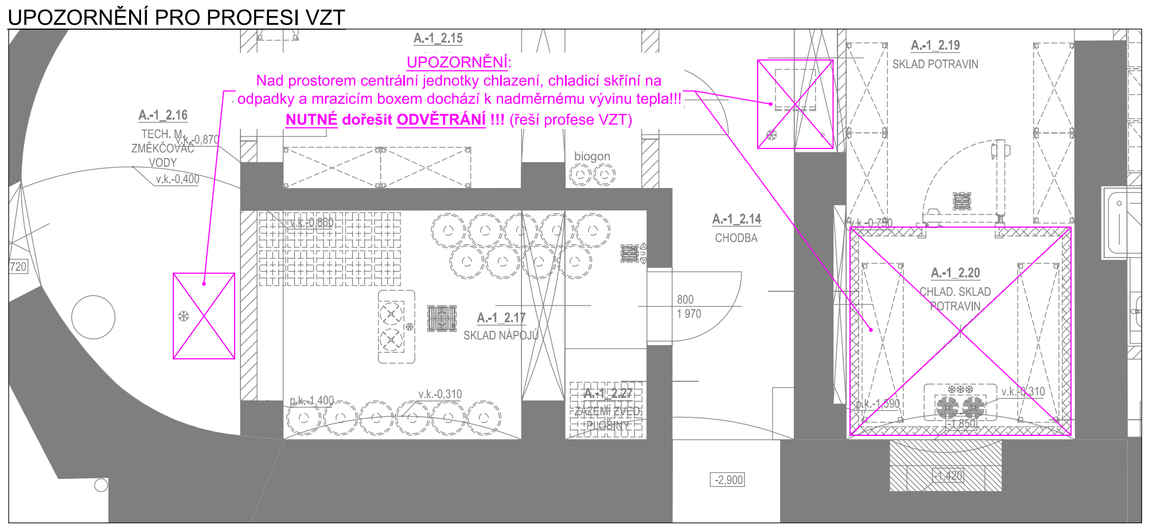

VYZNAČENÍ UMÍSTĚNÍ VÝZTUH

- výztuhy realizovat v případě že jsou stěny zhotoveny ze sádrokartonu
- jedná se o výztuhy pro zavěšení nástěnných polic, skříněk a umyvadel
- výšku výztuh upřesní dodavatel technologie gastro

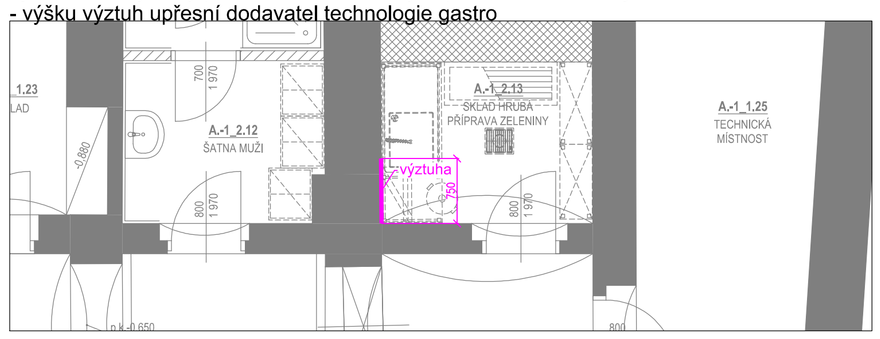

DETAIL OZNAČUJÍCÍ TECHNOLOGII POŽADOVANOU PRO NAPOJENÍ NA CENTRÁLNÍ STROJOVNU CHLAZENÍ GASTRO

Detail označuje technologii, která je napojená na centrální strojovnu gastro.
Toto označení není specifickým bodem pro vyústění připojovacích bodů chlazení.
Přesný bod napojení chlazení musí určit projektant chlazení!!

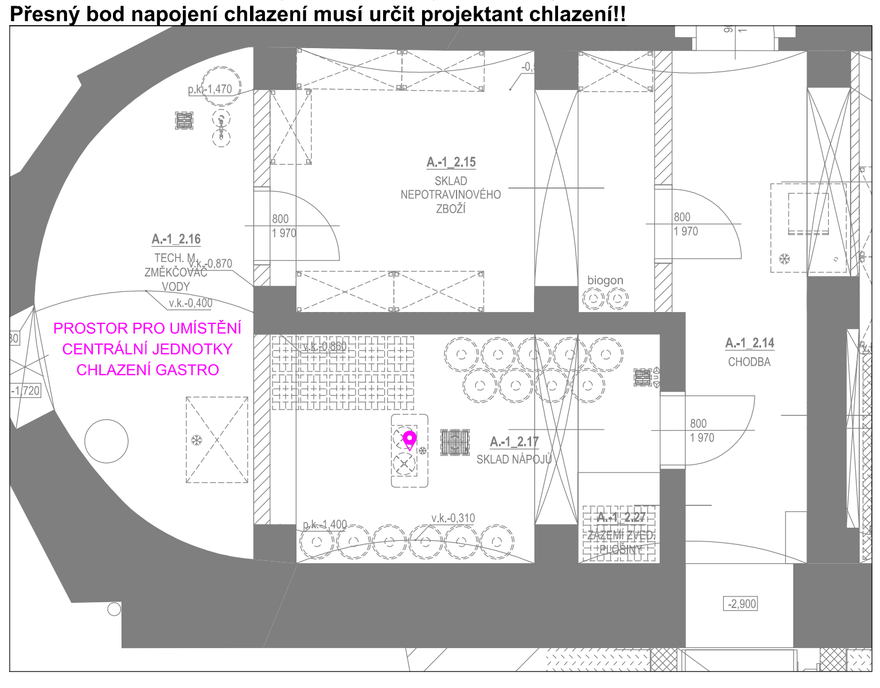

DETAIL PROVEDENÍ PODLAHY PRO ZAPUŠTĚNÍ MRAZICÍHO BOXU

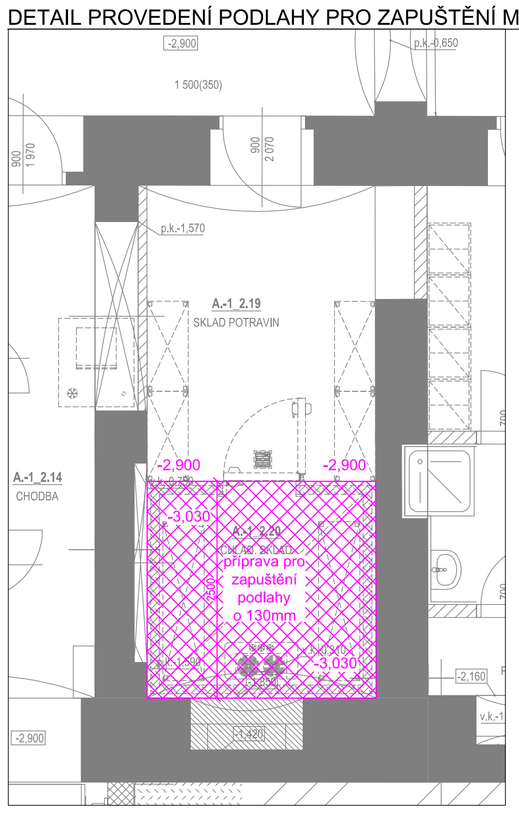

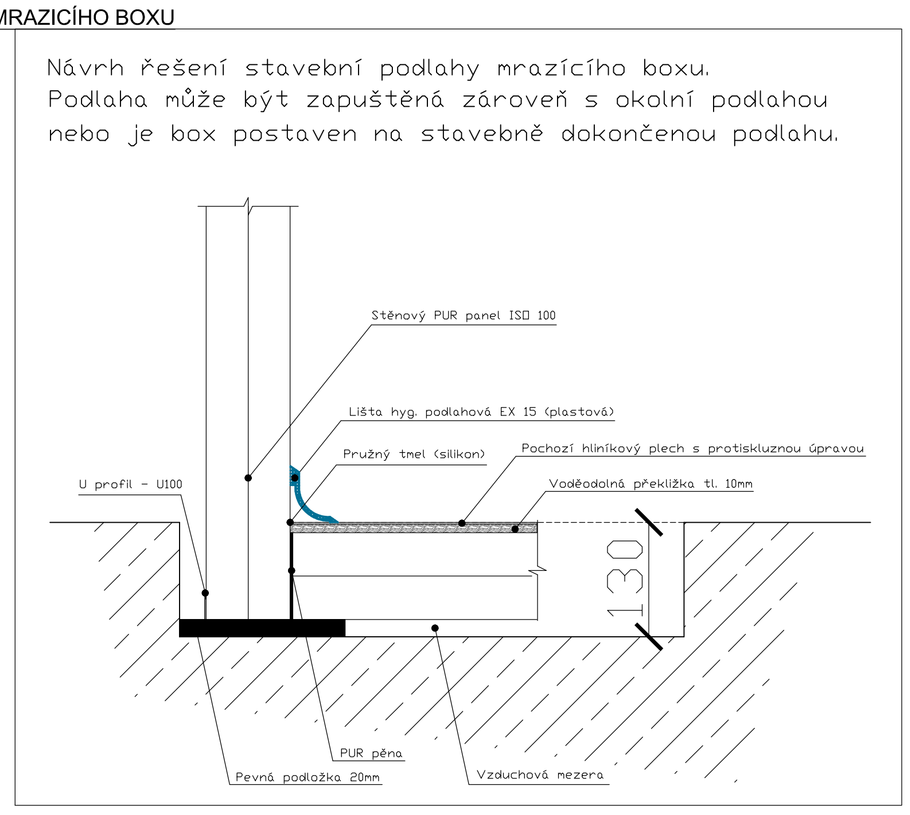

UPOZORNĚNÍ:

VŠECHNY INSTALACE JSOU KRESLENY NA TECHNOLOGII NAVRŽENOU PROJEKTANTEM GASTRO.
PROTOŽE DODAVATEL TECHNOLOGIE MŮŽE DODAT JINOU TECHNOLOGII NEŽ BYLA PROJEKTOVÁNA, MUSÍ DODAVATEL PROVÉST REVIZI TOHOTO INSTALAČNÍHO PLÁNU A UPŘESNIT HO DLE DODÁVANÉ TECHNOLOGIE !!

INS_KVETIS_1PP_V01(V07)_2023-06-13_RT.dwg

0,000 = 266,83 m n.m. B.p.v.

INVESTOR:	MĚSTO TIŠNOV, NÁMĚSTÍ MÍRU 111, 666 19 TIŠNOV	PARÉ:
	REKONSTRUKCE HOTELU KVĚTNICE	
STUPEŇ:	DOKUMENTACE PRO PROVEDENÍ STAVBY	
AUTOŘI:	ING. ARCH. ALEŠ BURIAN ING. ARCH. GUSTAV KŘIVINKA	GENERÁLNÍ PROJEKTANT: BAK BURIAN-KŘIVINKA ARCHITECTS KALVODOVA 13, 602 00 BRNO TEL.: 543 258 867 WWW.BURIAN-KRIVINKA.CZ
	D.1.4.8 TECHNOLOGIE GASTRO	STAVEBNÍ OBJEKT: SO 01, SO 02
VEDOUCÍ PROJEKTANT:	ING. ARCH. ALEŠ BURIAN	FIRMA:
ZODPOVĚDNÝ PROJEKTANT:	Ing. Jana Mansfield	VIEWEGH GASTRO TEAM s.r.o. NUPAKY 104 251 01 ŘÍČANY TEL.: 241400360 info@gastro-projekt.cz
VYPRACOVAL:	Bc. Robert Trefný	
KONTROLOVAL:	Jan Viewegh	VIEWEGH GASTRO TEAM
NÁZEV VÝKRESU:	INSTALAČNÍ PLÁN - 1. PP STAVEBNÍ ÚPRAVY	DATUM: ČERVENEC 2023 MĚŘÍTKO: 1:50 ČÍSLO VÝKRESU: 07