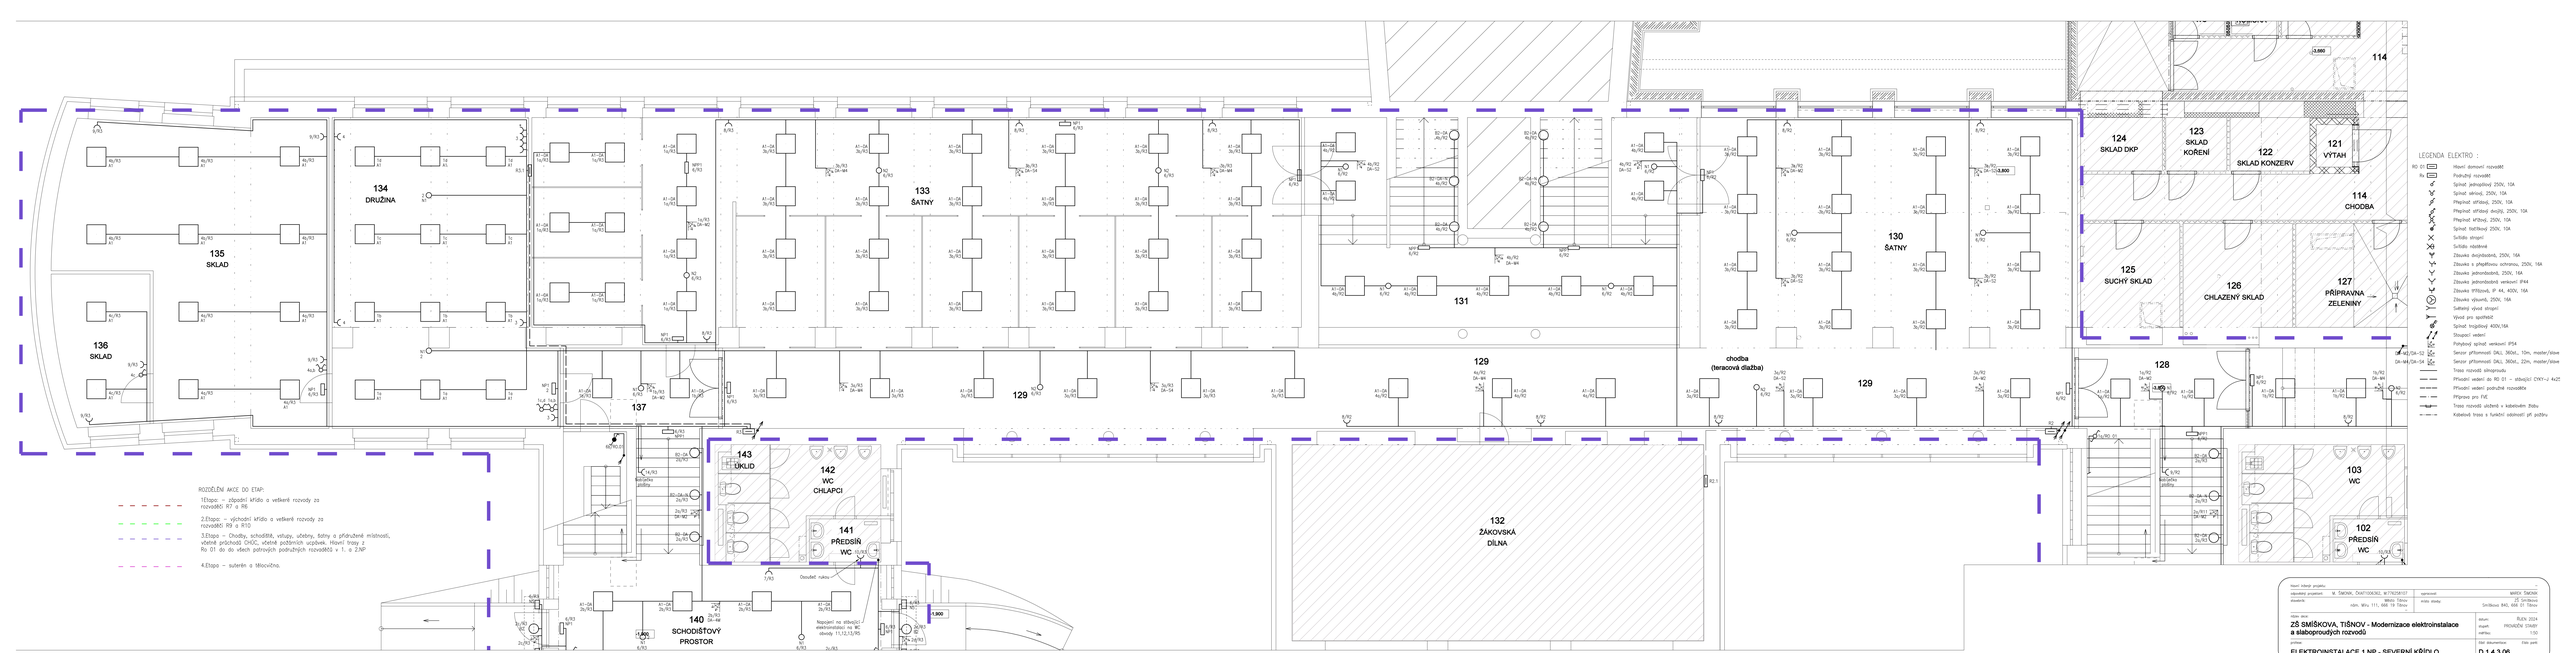

Název stavebního projektu:			
objednatel projektant:	M. ŠMÍDKA, ČVAT1006363, M 776258107	zpracoval:	MAREK ŠMÍDKA
stavebník:	Město Tišnov nám. Wm. 111, 666 19 Tišnov	místo stavby:	ZŠ Smíškova Smíškova 840, 666 01 Tišnov
stupeň:			
akce:	ZŠ SMÍŠKOVA, TIŠNOV - Modernizace elektroinstalace a slaboproudých rozvodů	datum:	ŘÍJEN 2024
		zpracoval:	PROJEKČNÍ STARÝ
		měřítko:	1:50
výkres:		část dokumentace:	Elektro
	ELEKTROINSTALACE 1.NP - SEVERNÍ KŘÍDLO		D.1.4.3.06