




hlavní inženýr projektu: —	
odpovědný projektant: M. ŠIMONÍK, ČKAIT1006362, M:776258107	vypracoval: MAREK ŠIMONÍK
stavebník: Město Tišnov nám. Míru 111, 666 19 Tišnov —	místo stavby: ZŠ Smíškova Smíškova 840, 666 01 Tišnov
název akce:	
ZŠ SMÍŠKOVA, TIŠNOV - Modernizace elektroinstalace a slaboproudých rozvodů	
datum: ŘÍJEN 2024	
stupeň: PROVÁDĚNÍ STAVBY	
měřítko: —	
profese:	
ROZVADĚČ RO.01	
část dokumentace: číslo paré:	
D.1.4.3.13	

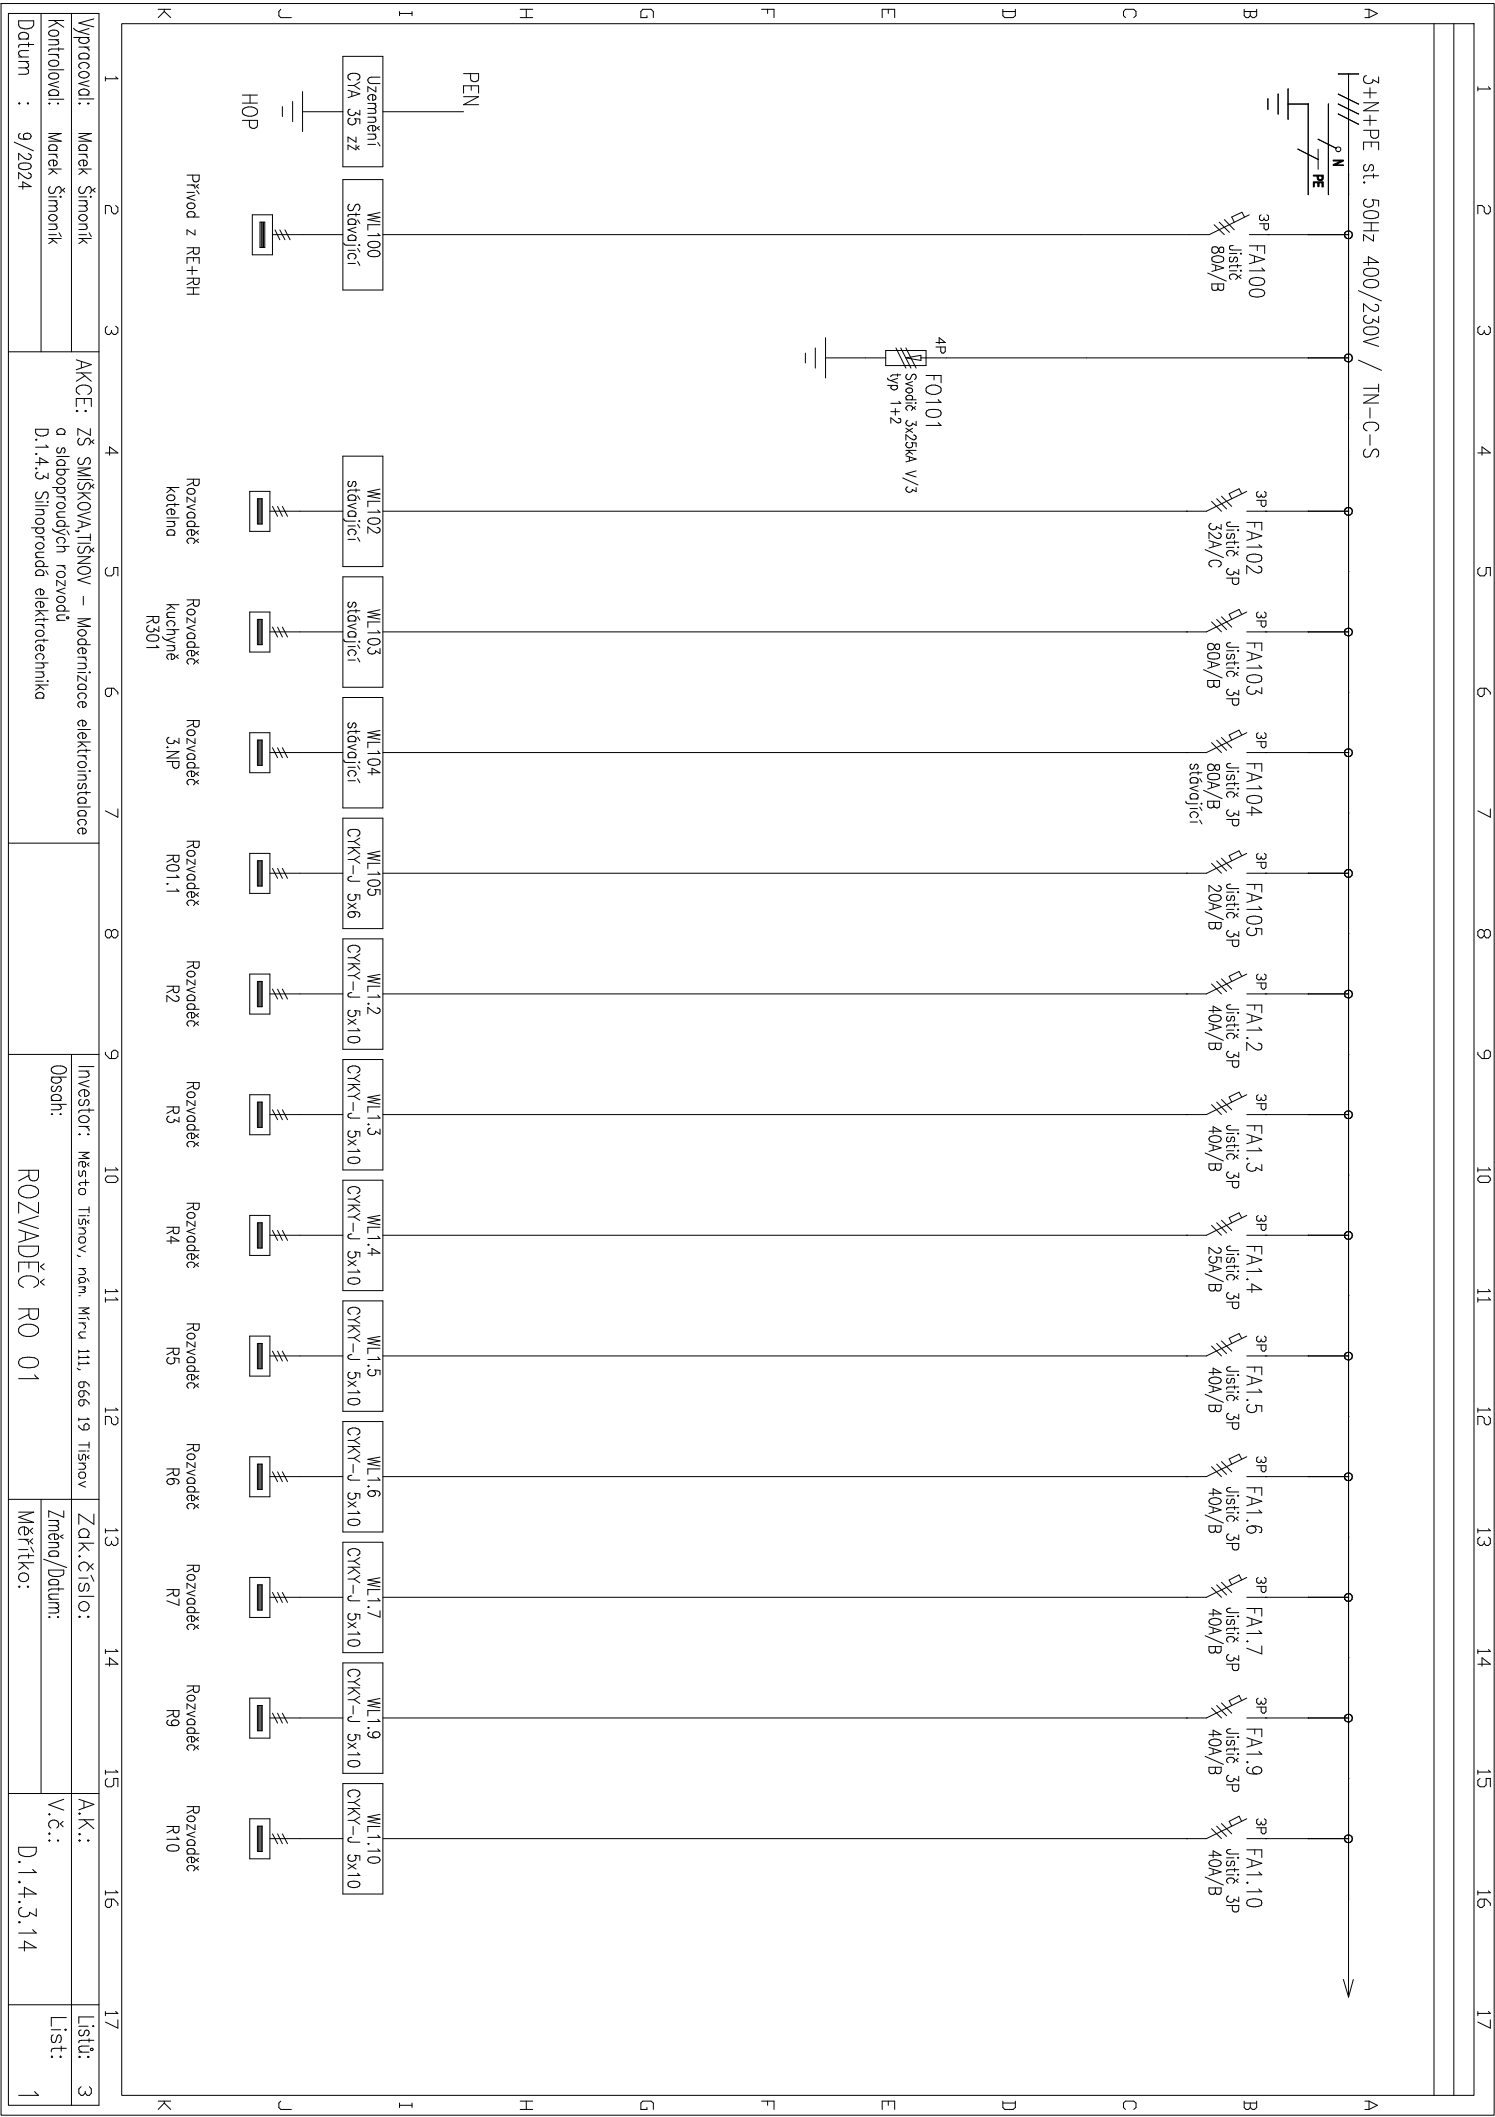

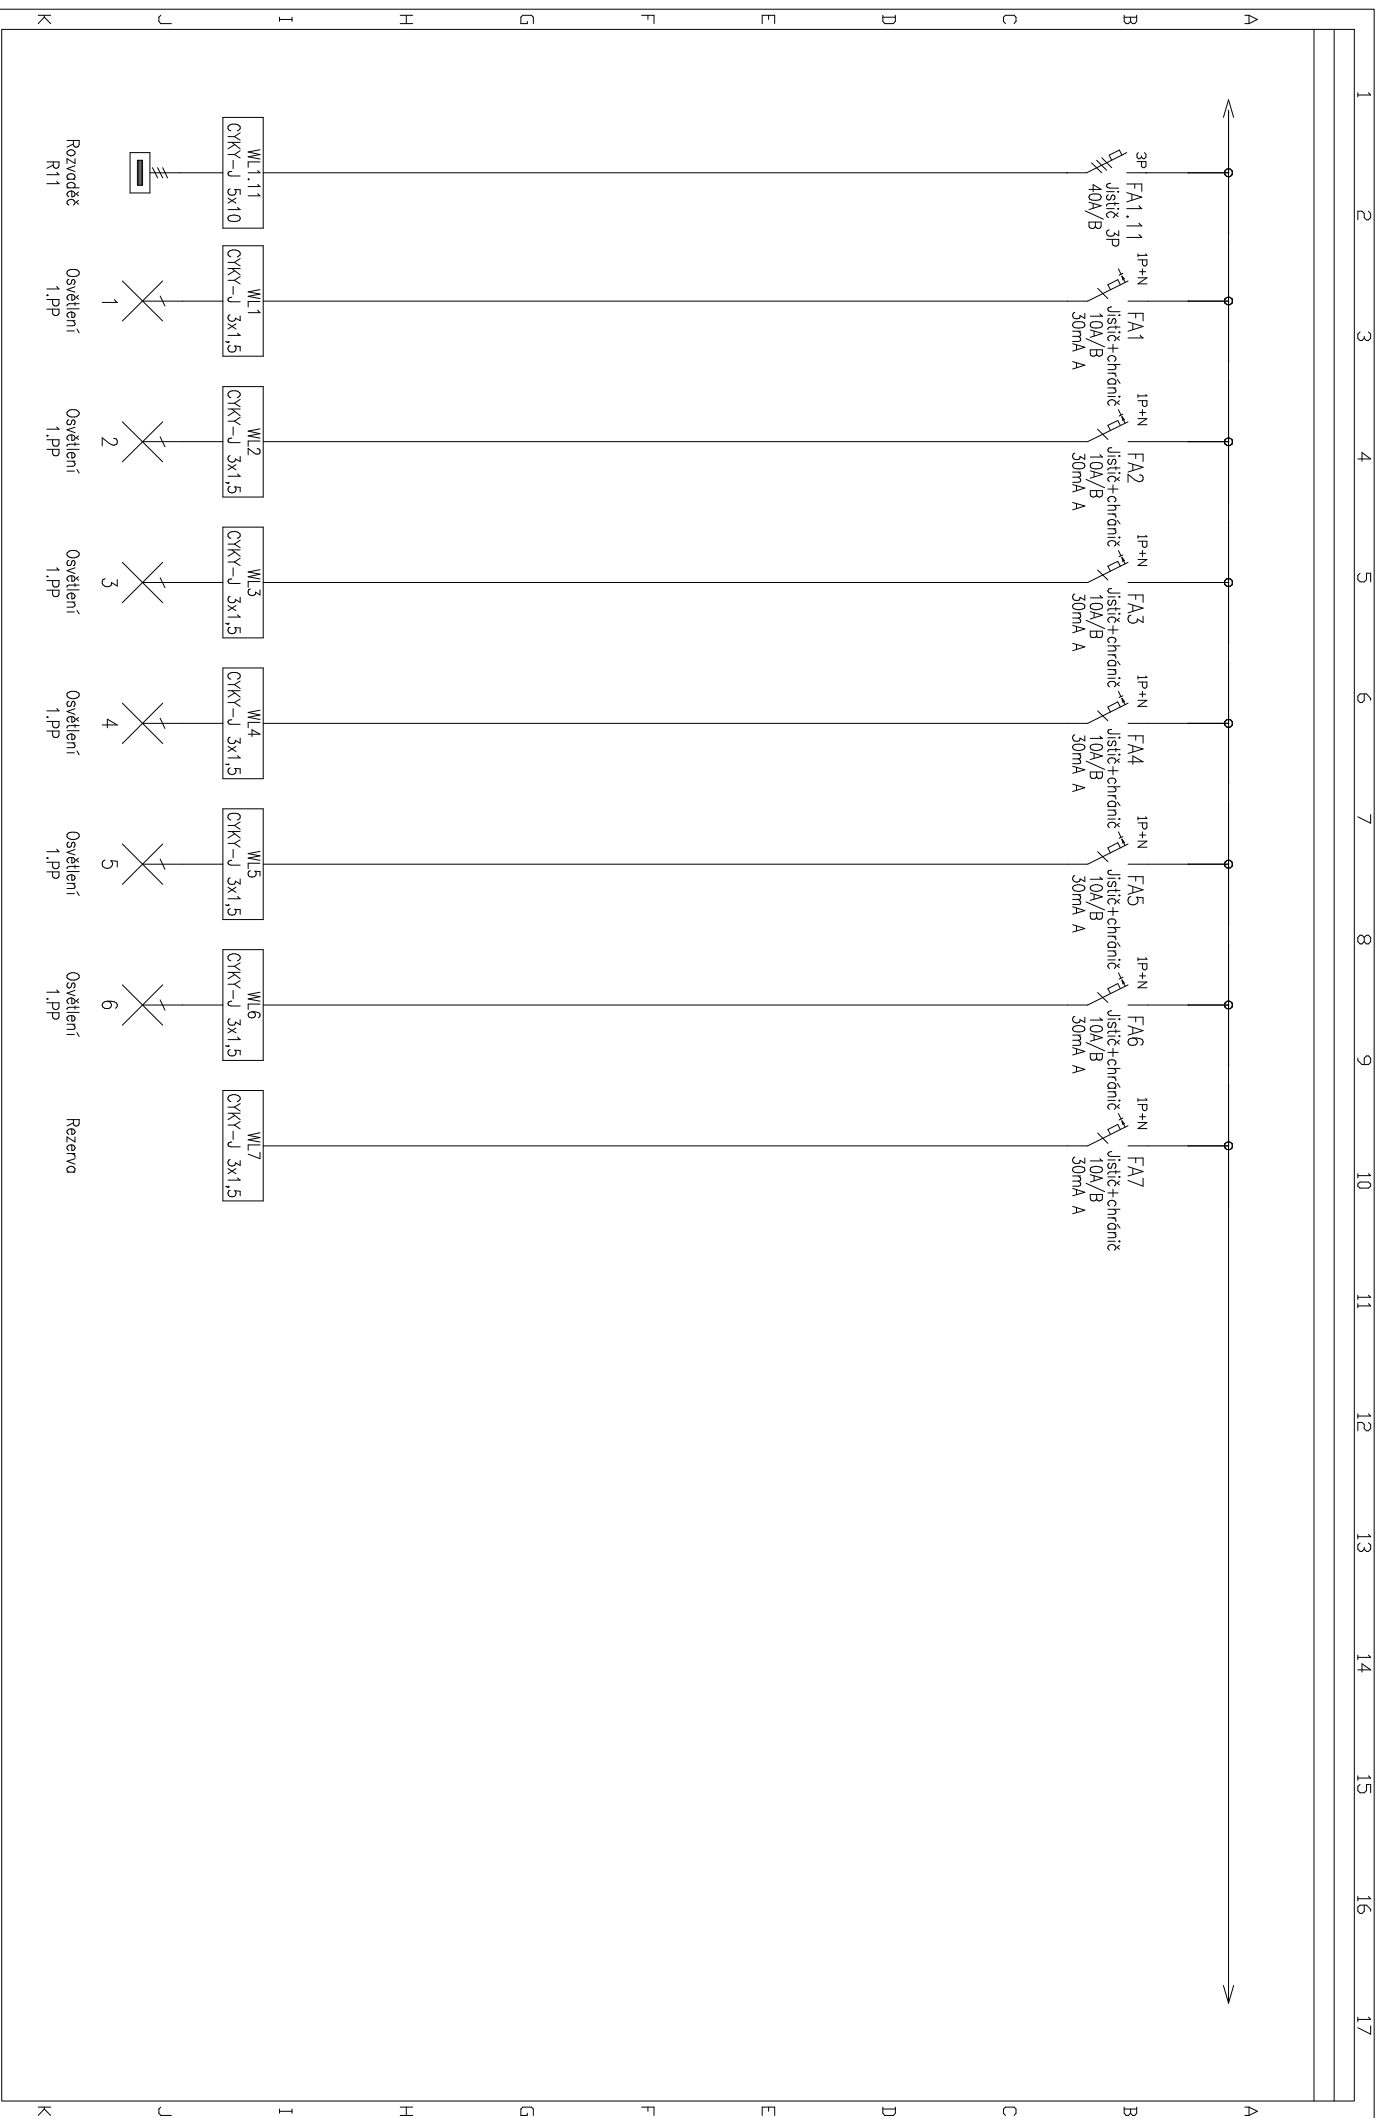

1	2	3	4	5	6	7	8	9	10	11	12	13	14	15	16	17		
Vypocovoi: Marek Šimonik			AKCE: ZŠ SMIŠKOVA TIŠNOV – Modernizace elektroinstalace a slaboproudých rozvodů										A.K.:		Listů: 3			
Kontrolovali: Marek Šimonik			D.1.4.3 Slaboproudá elektrotechnika										Změny/Datum:		V.č.:			
Datum : 9/2024			Obsah: ROZVADĚČ RO 01										Měřtko:		D.1.4.3.14		List: 2	

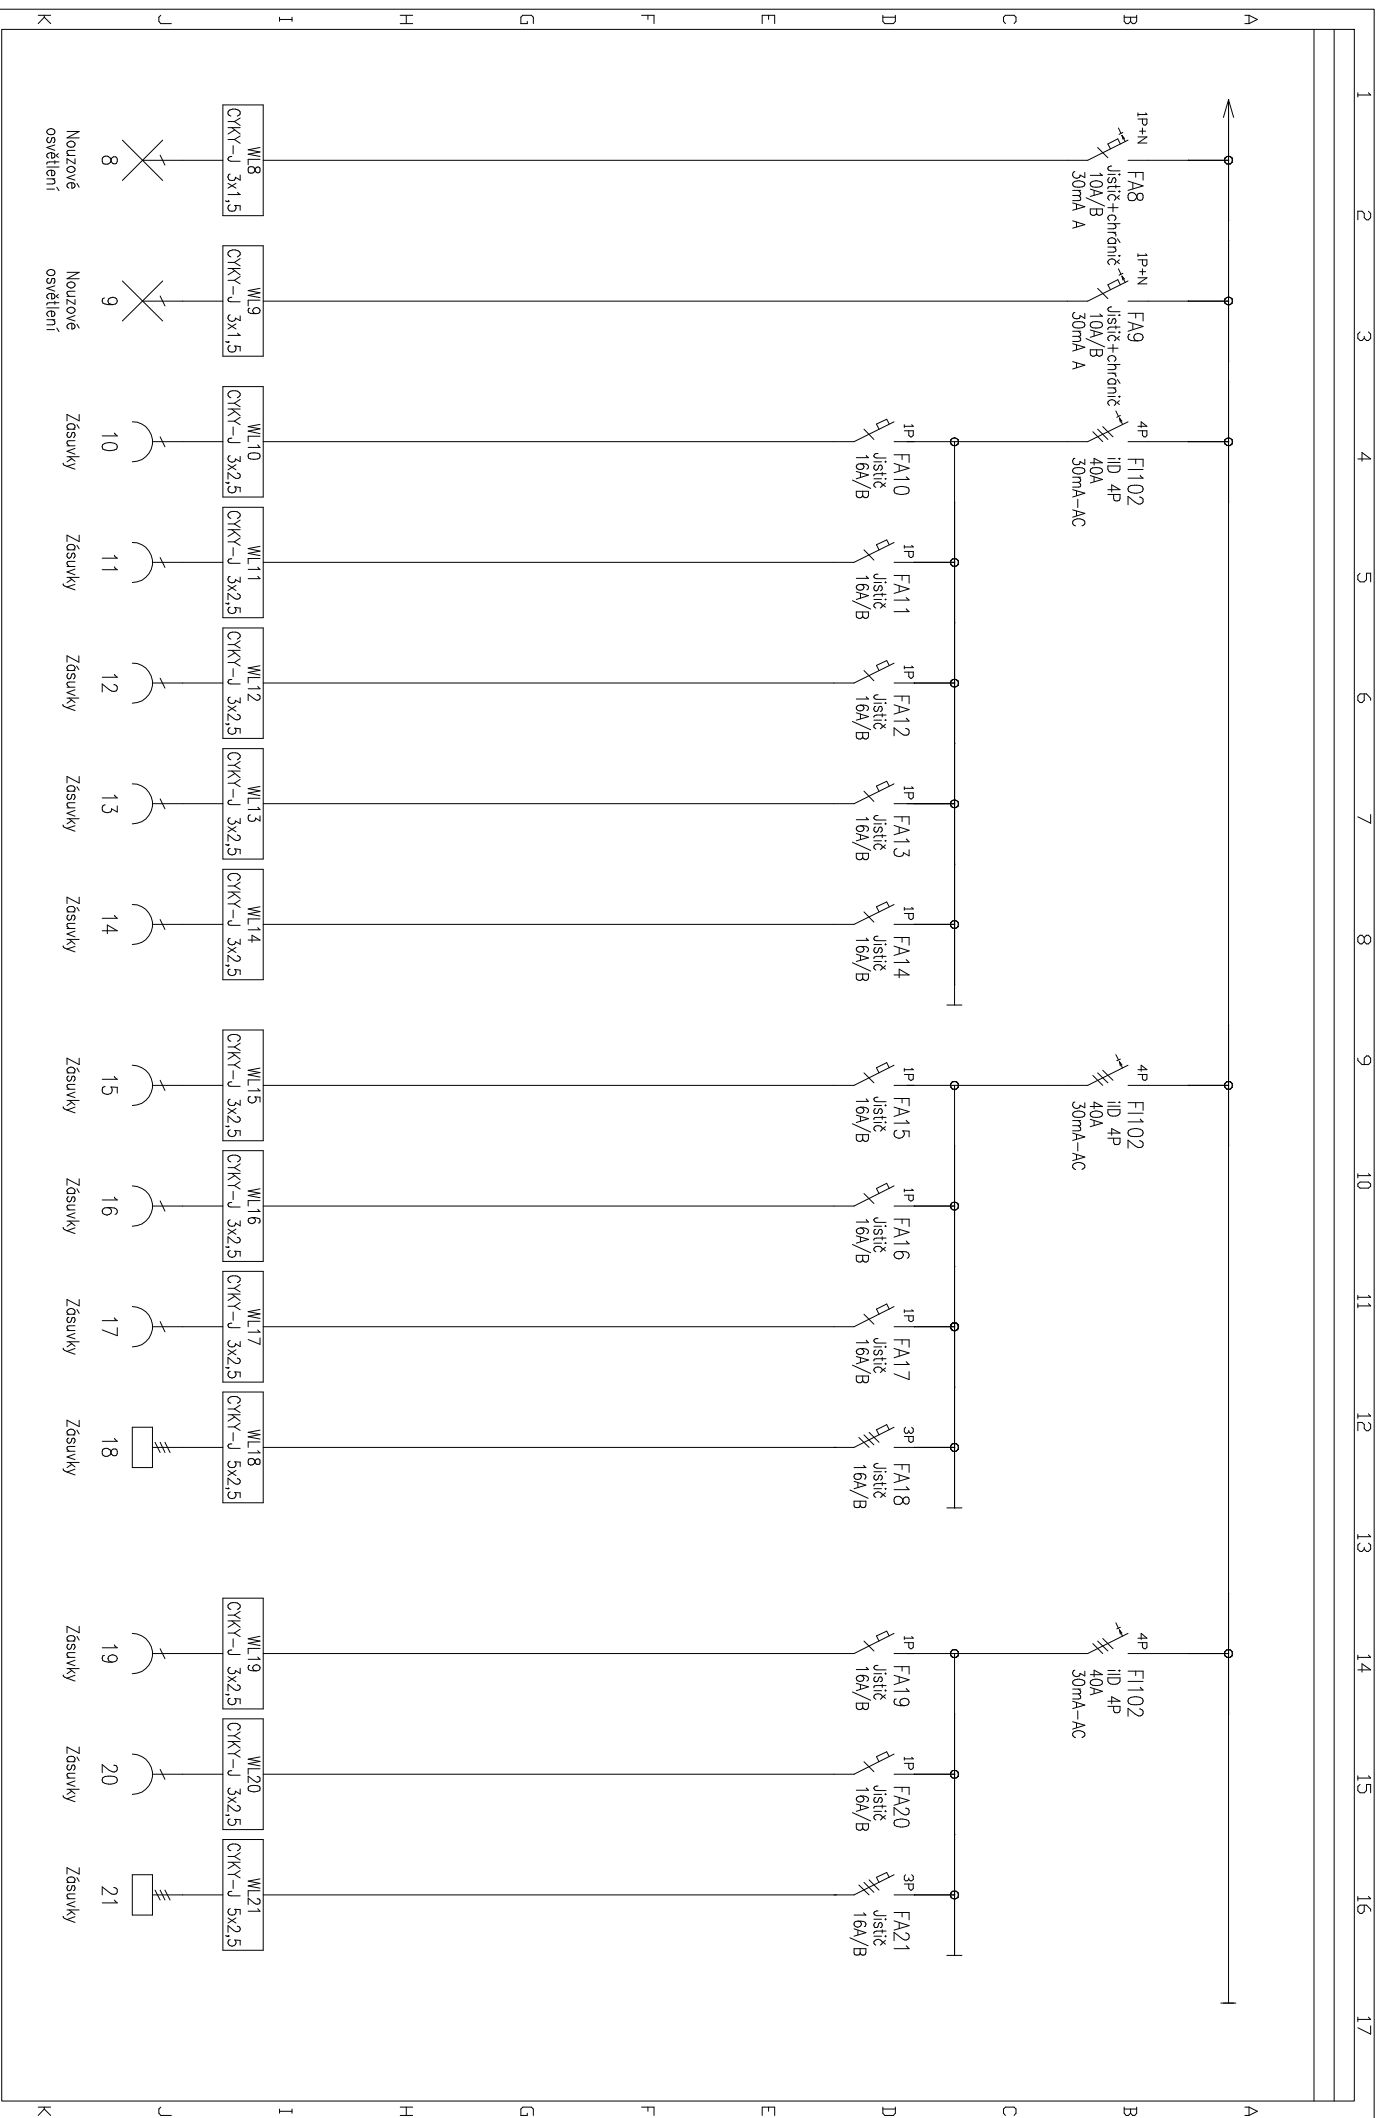

Vypracoval:	Marek Šimoník	AKCE:	ZŠ SMÍŠKOVA, TIŠNOV – Modernizace elektroinstalace a sloboproudh rozvodi	Investor:	Město Tišnov, nám. Míru 111, 666 19 Tišnov	Zak.číslo:	A.K.:	listů:	3
Kontroloval:	Marek Šimoník	D.1.4.3	Simoproud elektrotechnika	Obšť:		Změň/Datum:	V.č.:	list:	
Datum :	9/2024			ROZVADĚČ RO 01		Měřtko:	D.1.4.3.14		3