




hlavní inženýr projektu: —	
odpovědný projektant: M. ŠIMONÍK, ČKAIT1006362, M:776258107	vypracoval: MAREK ŠIMONÍK
stavebník: Město Tišnov nám. Míru 111, 666 19 Tišnov —	místo stavby: ZŠ Smíškova Smíškova 840, 666 01 Tišnov
název akce:	
ZŠ SMÍŠKOVA, TIŠNOV - Modernizace elektroinstalace a slaboproudých rozvodů	
profese:	
ROZVADĚČ PATROVÝ R4	
datum: ŘÍJEN 2024	
stupeň: PROVÁDĚNÍ STAVBY	
měřítko: —	
část dokumentace: číslo paré:	
D.1.4.3.16	

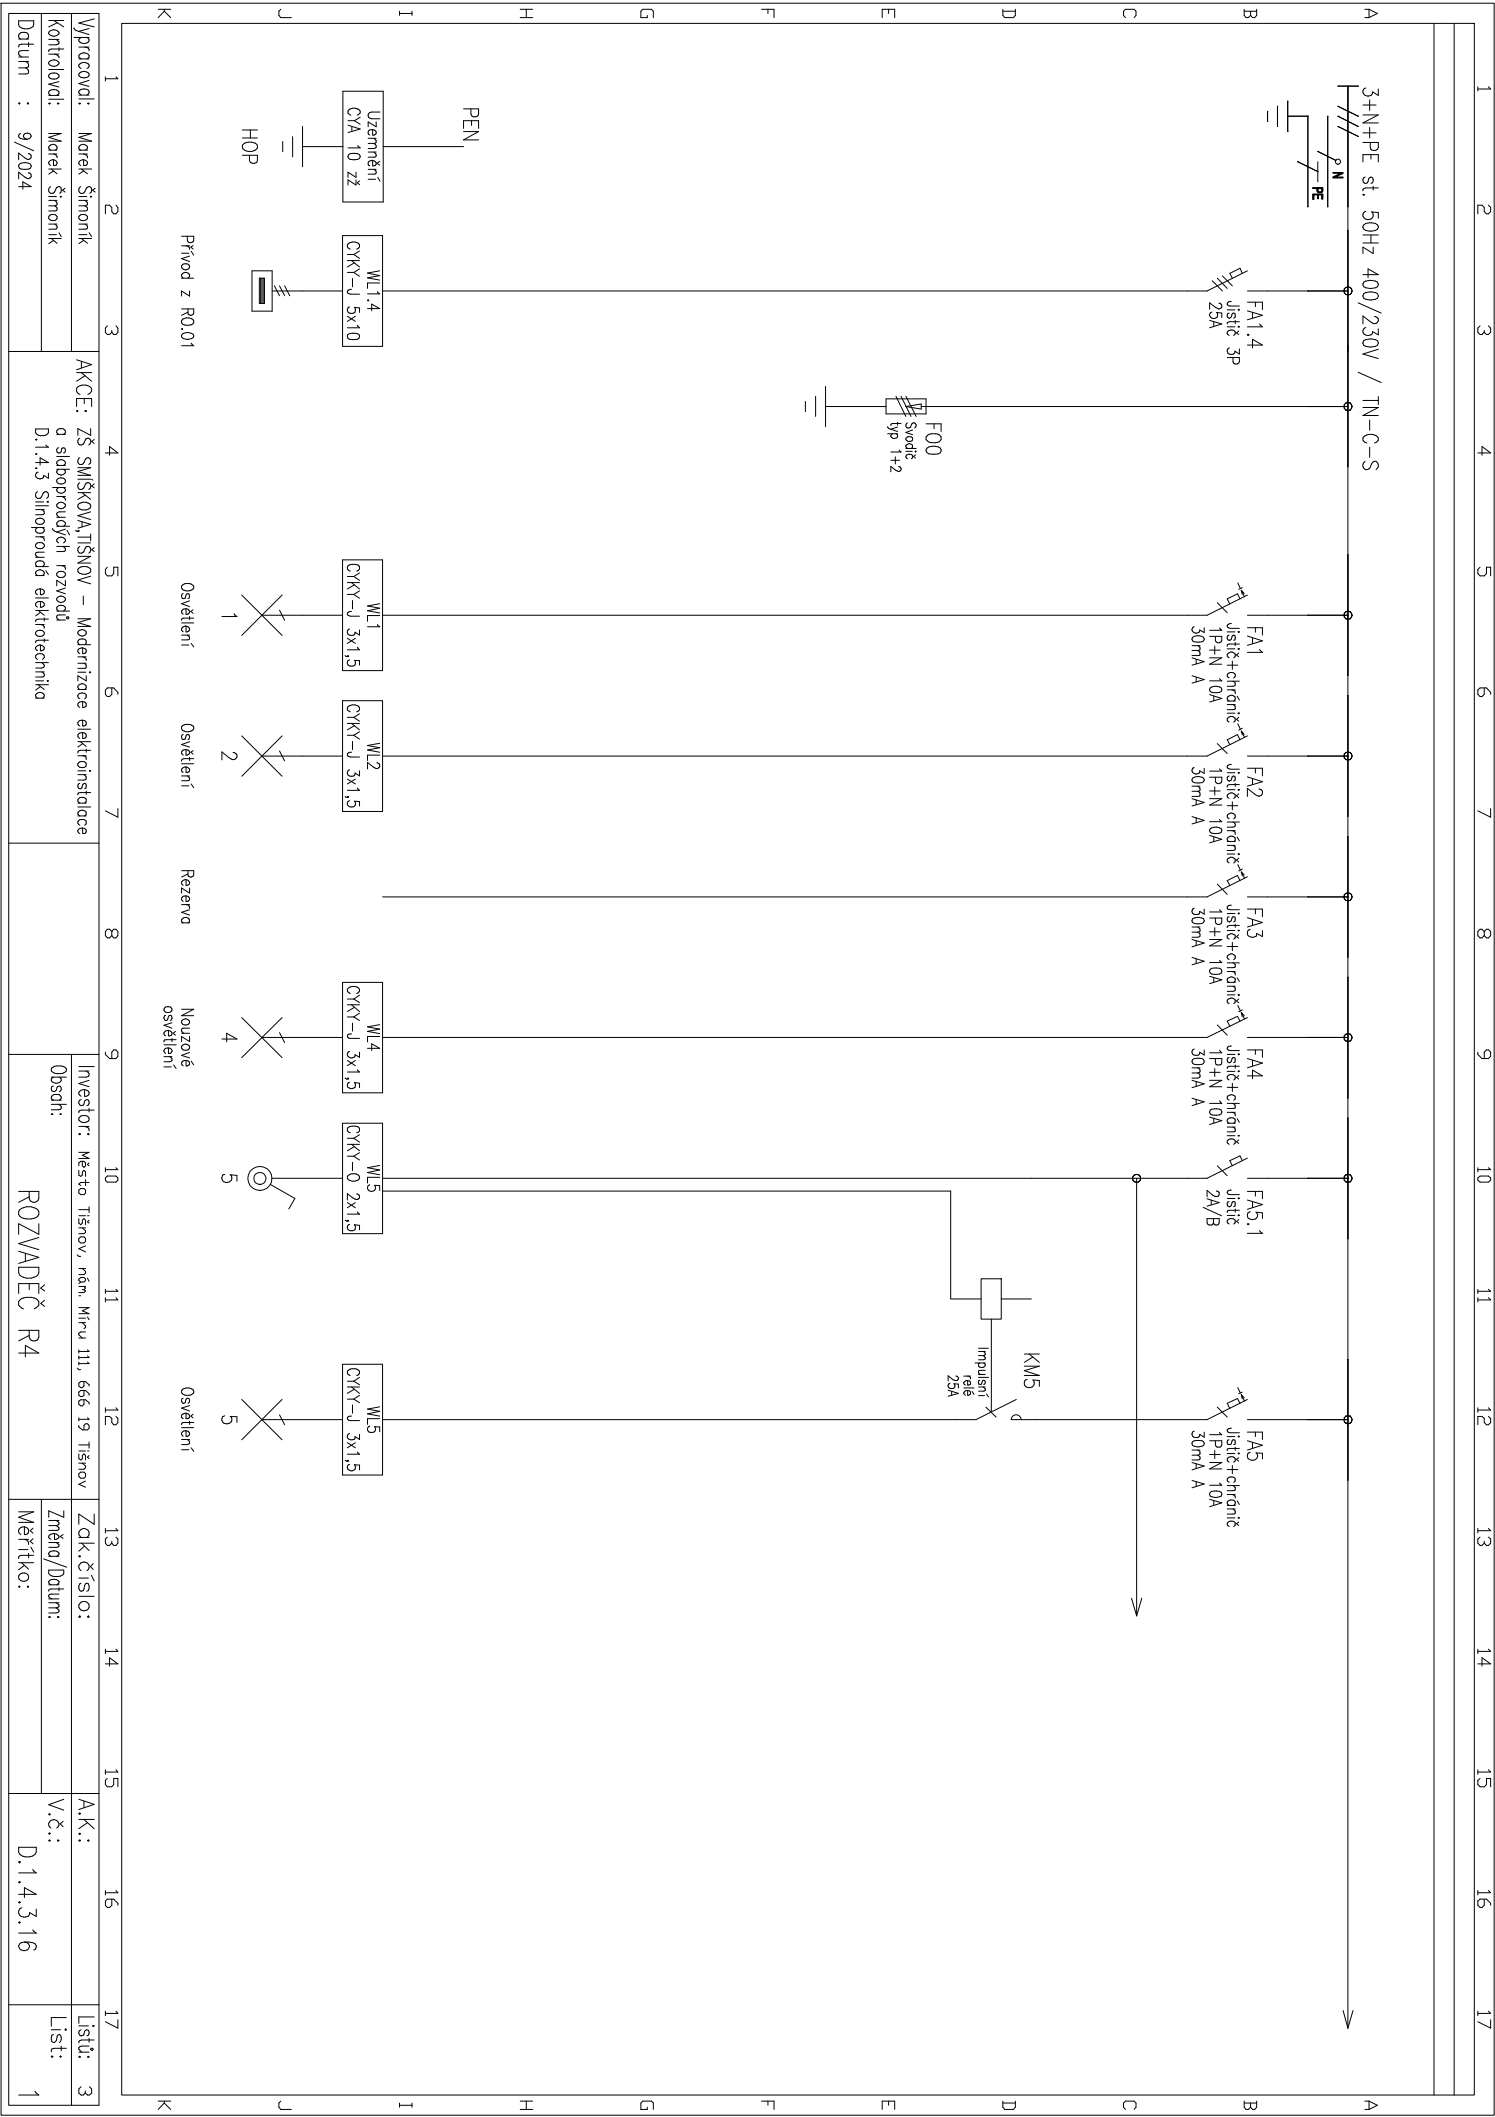

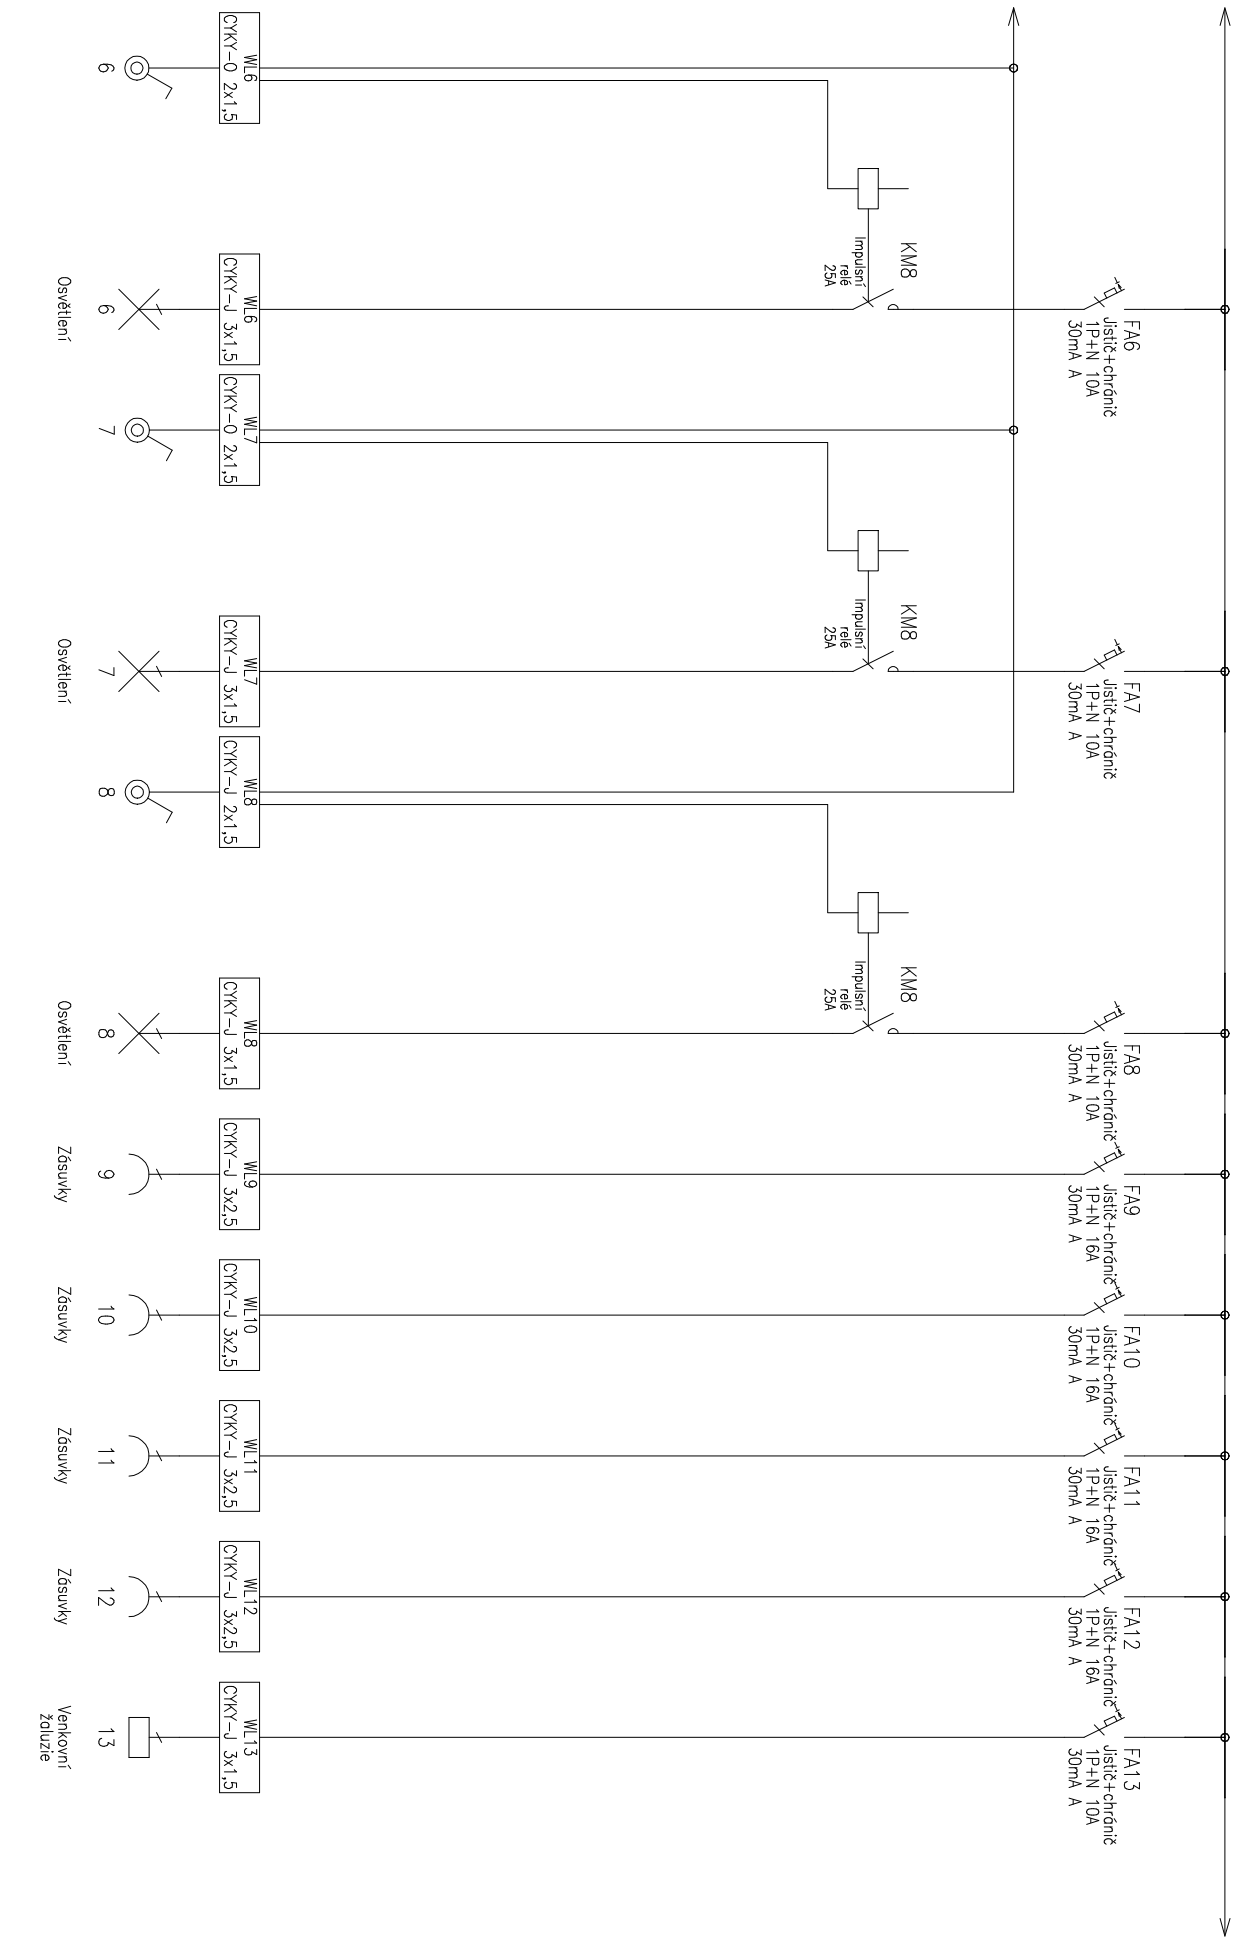

Výpracovki: Marek Šimonik			AKCE: ZŠ SMÍŠKOVA, TÍŠNOV – Modernizace elektronistalace			Investor: Město Tíšov, nám. Míru III, 666 19 Tíšov			Zák. číslo: A.K.:			Lisť: 3		
Kontrolovki: Marek Šimonik			a slaboproudých rozvodů			Obstř: ROZVADĚČ R4			Změň/Datum: V.č.:			Lisť: 2		
Datum : 9/2024			D.1.4.3. Silnoproudá elektrotenika						Měřičko: D.1.4.3.16					

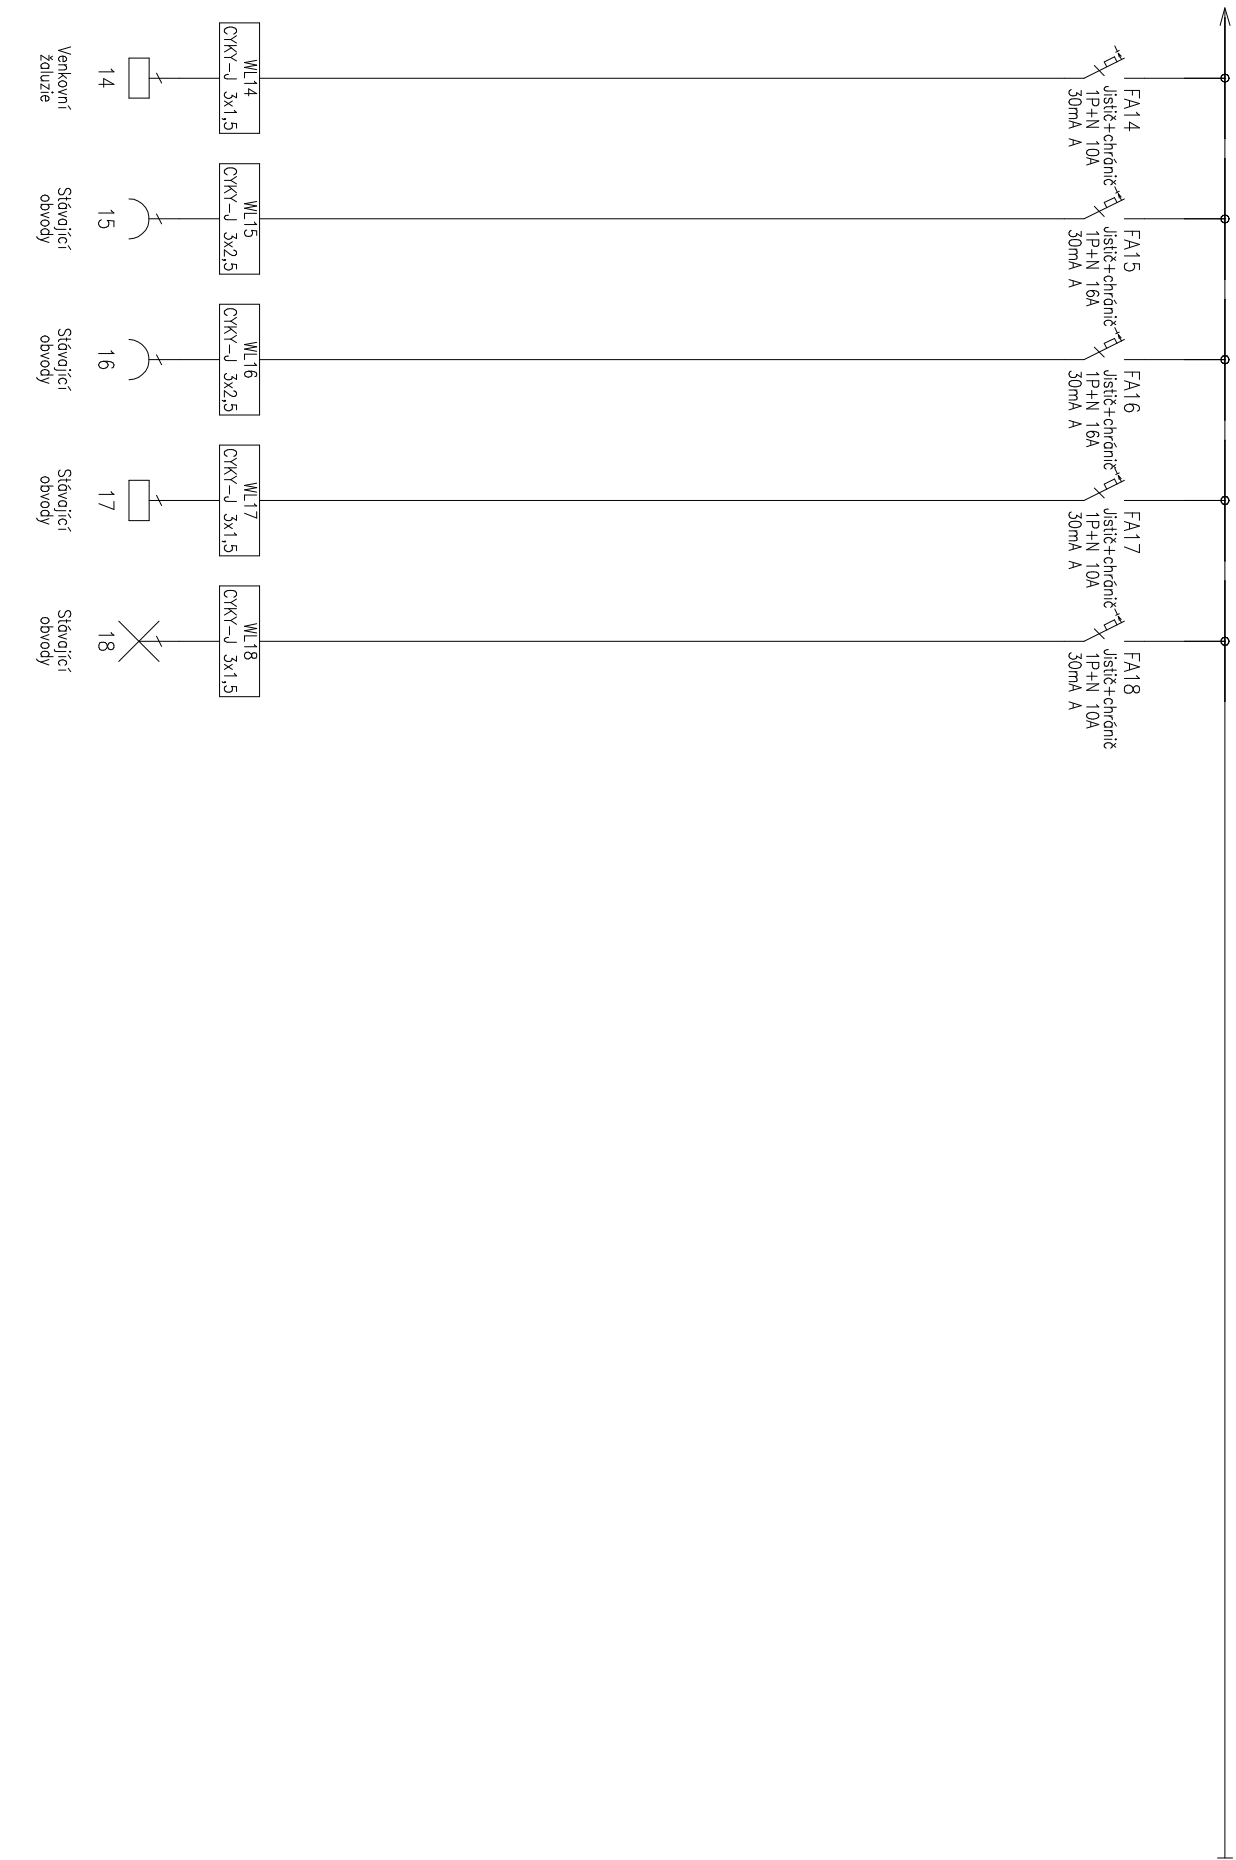

Výpracovná: Marek Šimoník			AKCE: ZŠ SMÍŠKOVA, TIŠNOV – Modernizace elektronistalace			Investor: Město Tišnov, nám. Míru III, 666 19 Tišnov			Zak. číslo:			A.K.:			Listů: 3	
Kontrolová: Marek Šimoník			a slaboproudých rozvodů			Obsah:			Změna/Datum:			V.č.:			Líst:	
Datum : 9/2024			D.1.4.3. Silnoproudá elektrotechnika			ROZVADĚČ R4			Měřičko:			D.1.4.3.16			3	