



hlavní inženýr projektu: —	
odpovědný projektant: M. ŠIMONIK, ČKAIT1006362, M:776258107	vypracoval: MAREK ŠIMONIK
stavebník: Město Tišnov nám. Míru 111, 666 19 Tišnov —	místo stavby: ZŠ Smíškova Smíškova 840, 666 01 Tišnov
název akce: <b>ZŠ SMÍŠKOVA, TIŠNOV - Modernizace elektroinstalace a slaboproudých rozvodů</b>	
profese: <b>ROZVADĚČ PATROVÝ R11</b>	
datum: ŘÍJEN 2024 stupeň: PROVÁDĚNÍ STAVBY měřítko: —	
část dokumentace: číslo paré: <b>D.1.4.3.22</b>	

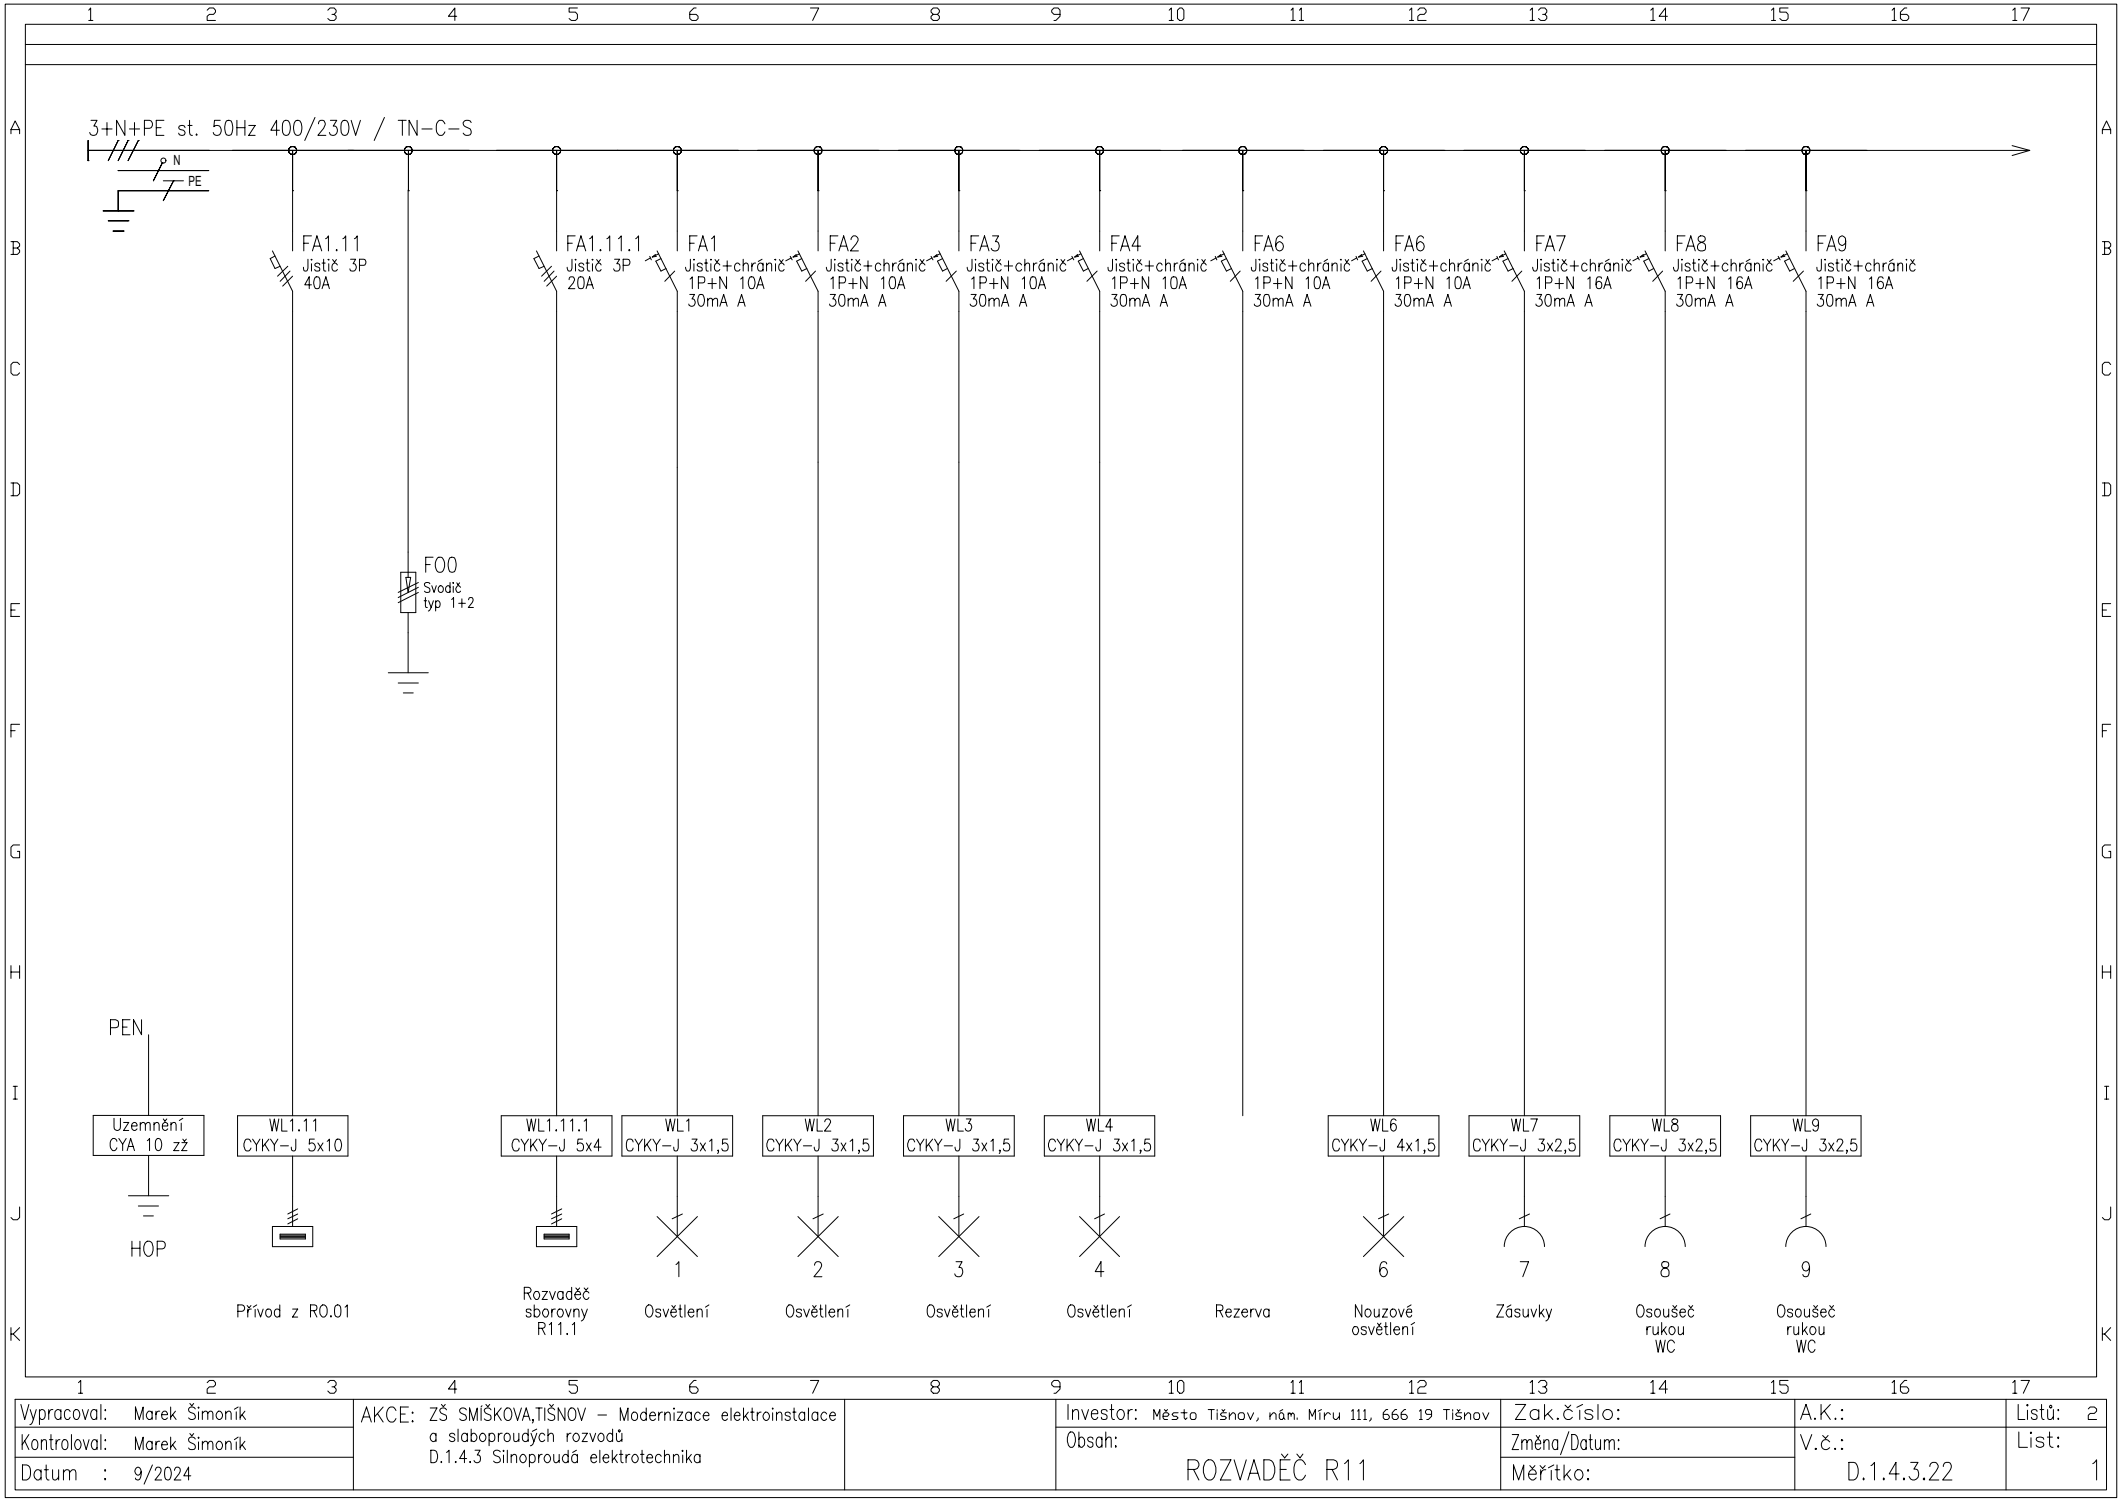

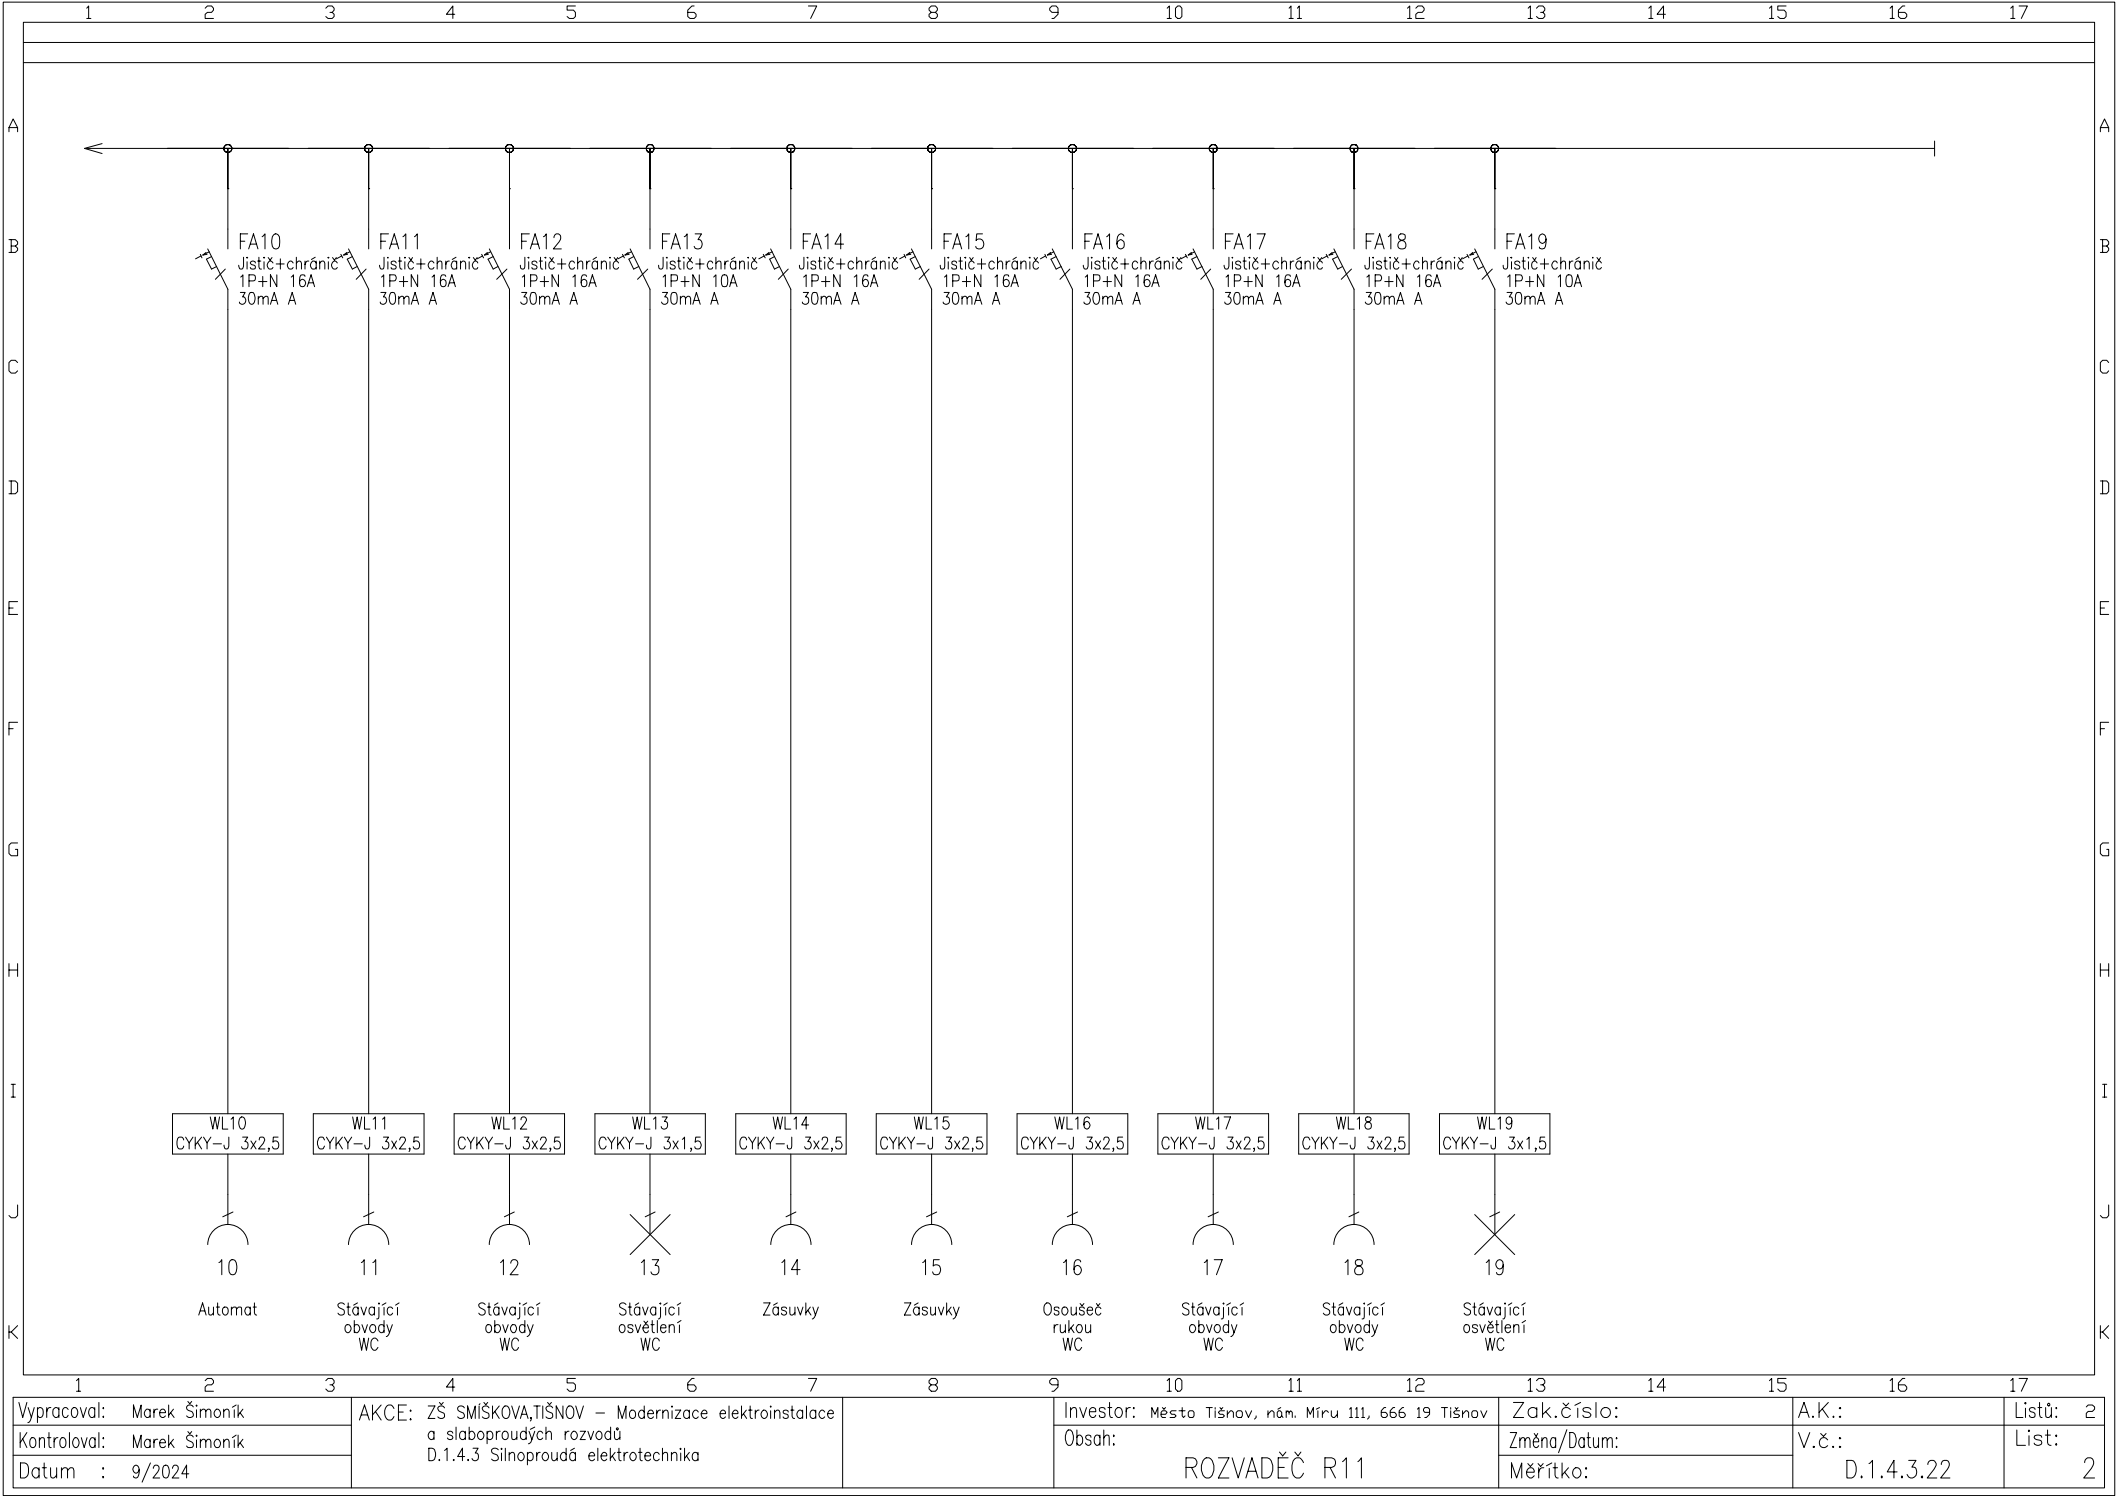

Vypracoval: Marek Šimoník	AKCE: ZŠ SMÍŠKOVA, TIŠNOV – Modernizace elektroinstalace a slaboproudých rozvodů D.1.4.3 Silnoproudá elektrotechnika	Investor: Město Tišnov, nám. Míru 111, 666 19 Tišnov	Zak.číslo:	A.K.:	Listů: 2
Kontroloval: Marek Šimoník		Obsah:	Změna/Datum:	V.č.:	List:
Datum : 9/2024		ROZVADĚČ R11	Měřítka:	D.1.4.3.22	2