


| | |
|---|--|
| hlavní inženýr projektu: — | |
| odpovědný projektant: M. ŠIMONIK, ČKAIT1006362, M:776258107 | vypracoval: MAREK ŠIMONIK |
| stavebník: Město Tišnov nám. Míru 111, 666 19 Tišnov — | místo stavby: ZŠ Smíškova Smíškova 840, 666 01 Tišnov |
| název akce: | |
| ZŠ SMÍŠKOVA, TIŠNOV - Modernizace elektroinstalace a slaboproudých rozvodů | |
| profese: | |
| ROZVADĚČ R10.2 | |
| datum: ŘÍJEN 2024 | |
| stupeň: PROVÁDĚNÍ STAVBY | |
| měřítko: — | |
| část dokumentace: číslo paré: | |
| D.1.4.3.24 | |

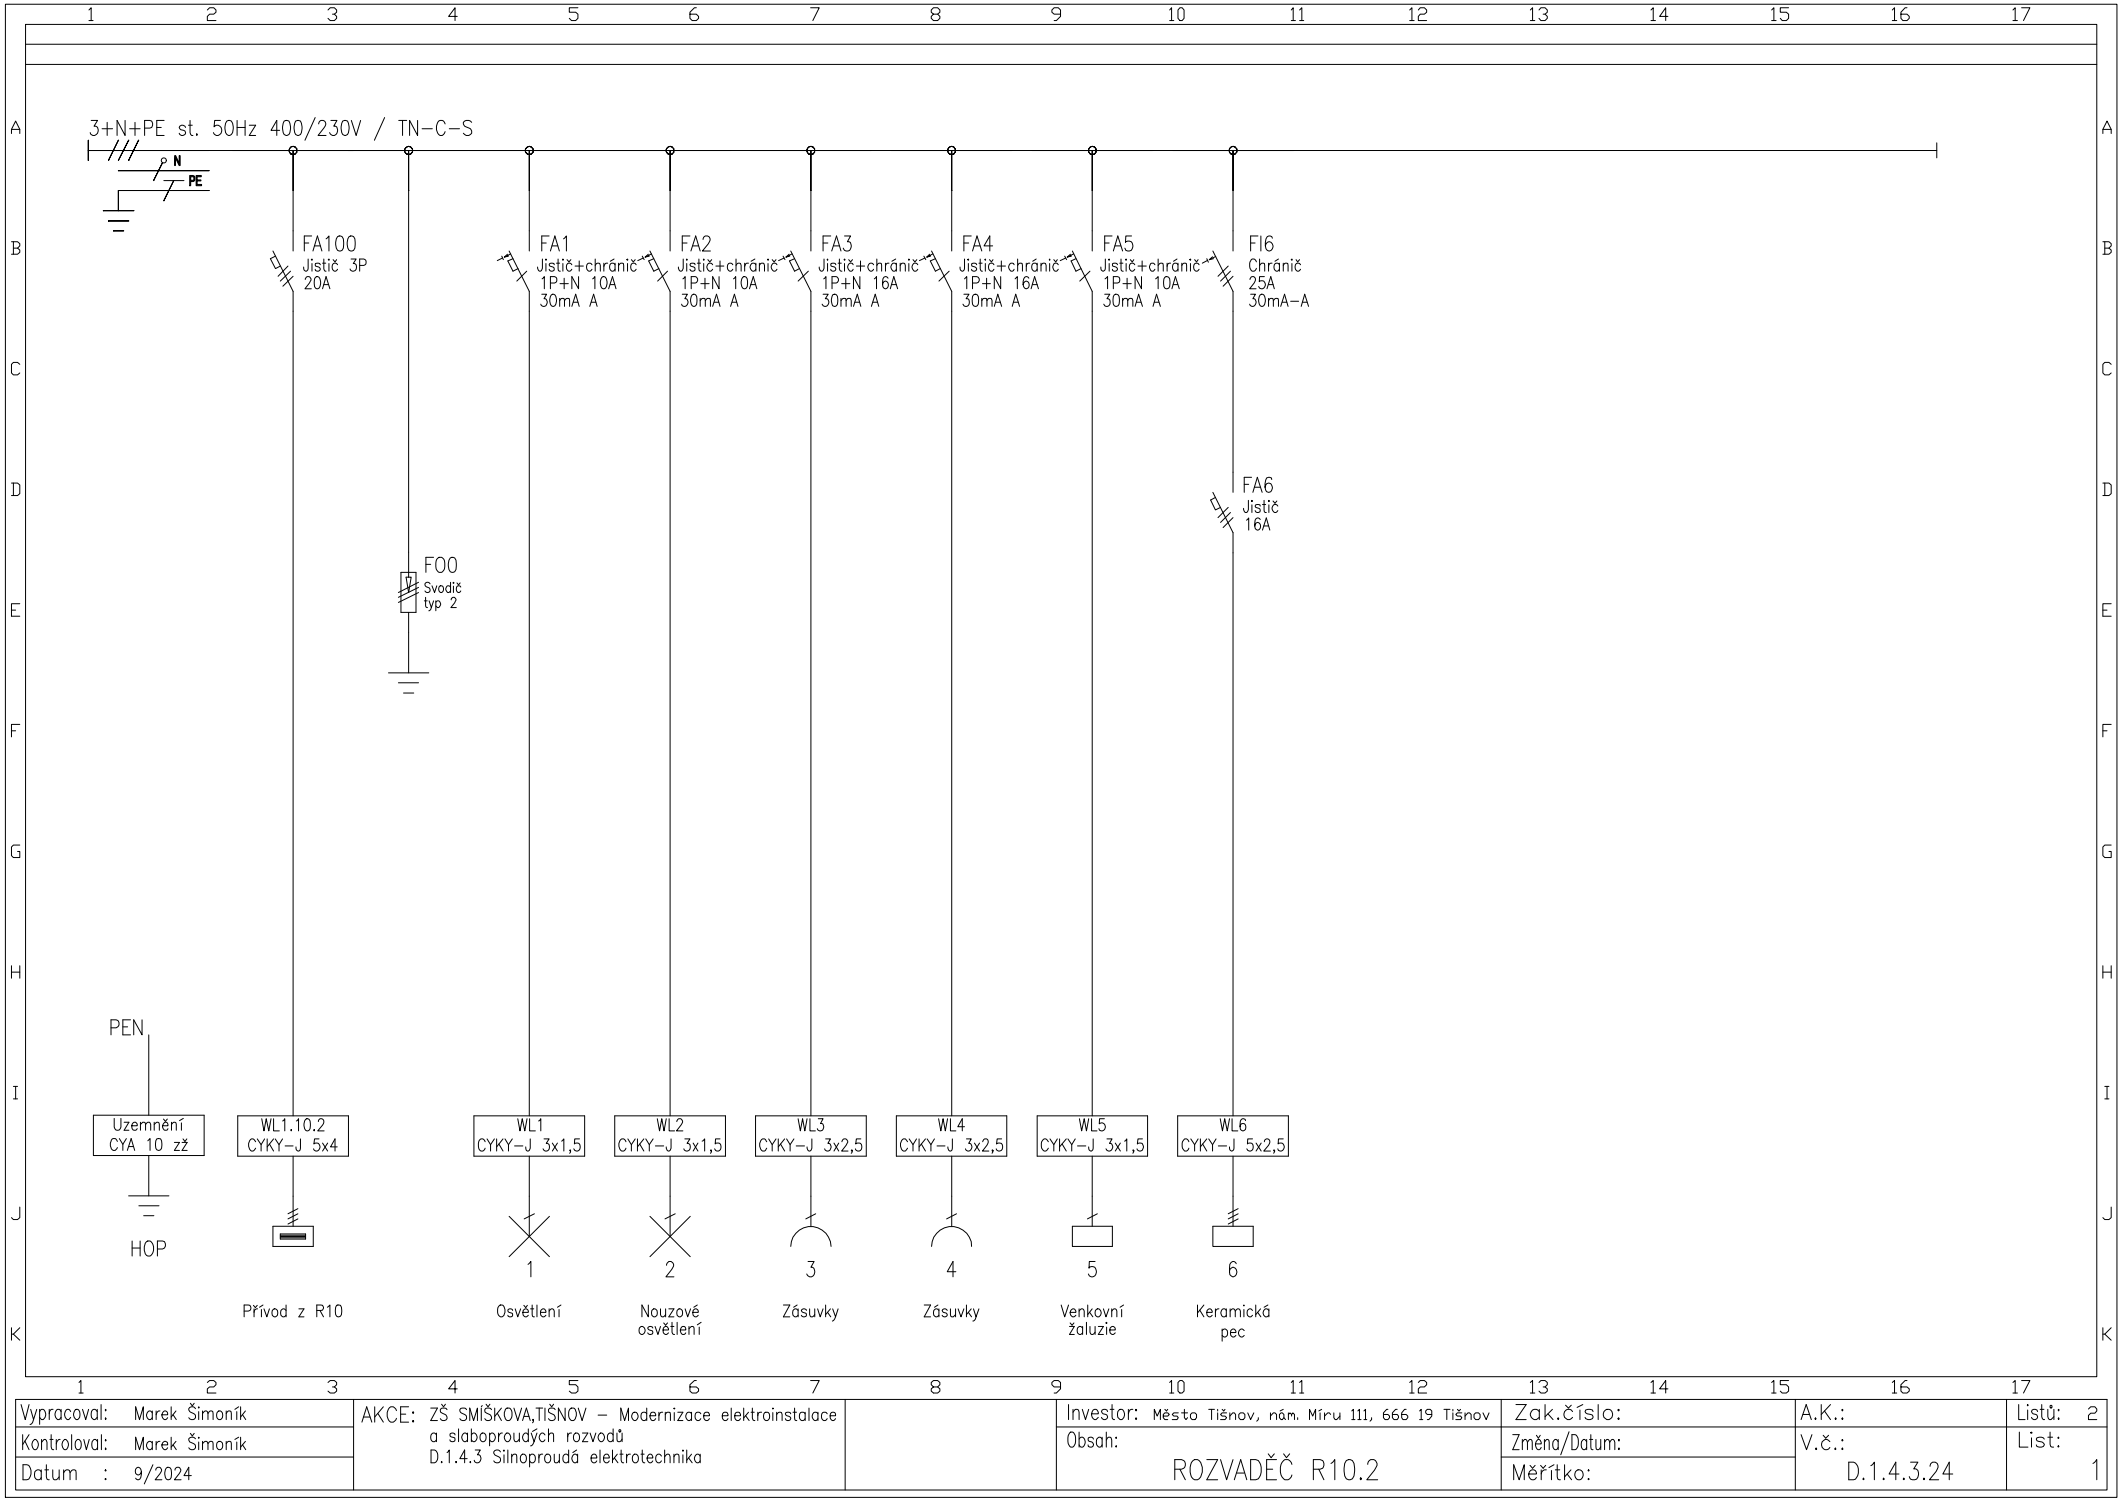

| | | | | | |
|----------------------------|---|--|--------------|------------|----------|
| Vypracoval: Marek Šimoník | AKCE: ZŠ SMÍŠKOVA, TIŠNOV – Modernizace elektroinstalace a slaboproudých rozvodů D.1.4.3 Silnoproudá elektrotechnika | Investor: Město Tišnov, nám. Míru 111, 666 19 Tišnov | Zak.číslo: | A.K.: | Listů: 2 |
| Kontroloval: Marek Šimoník | | Obsah: | Změna/Datum: | V.č.: | List: |
| Datum : 9/2024 | | ROZVADEČ R10.2 | Měřítko: | D.1.4.3.24 | 1 |