


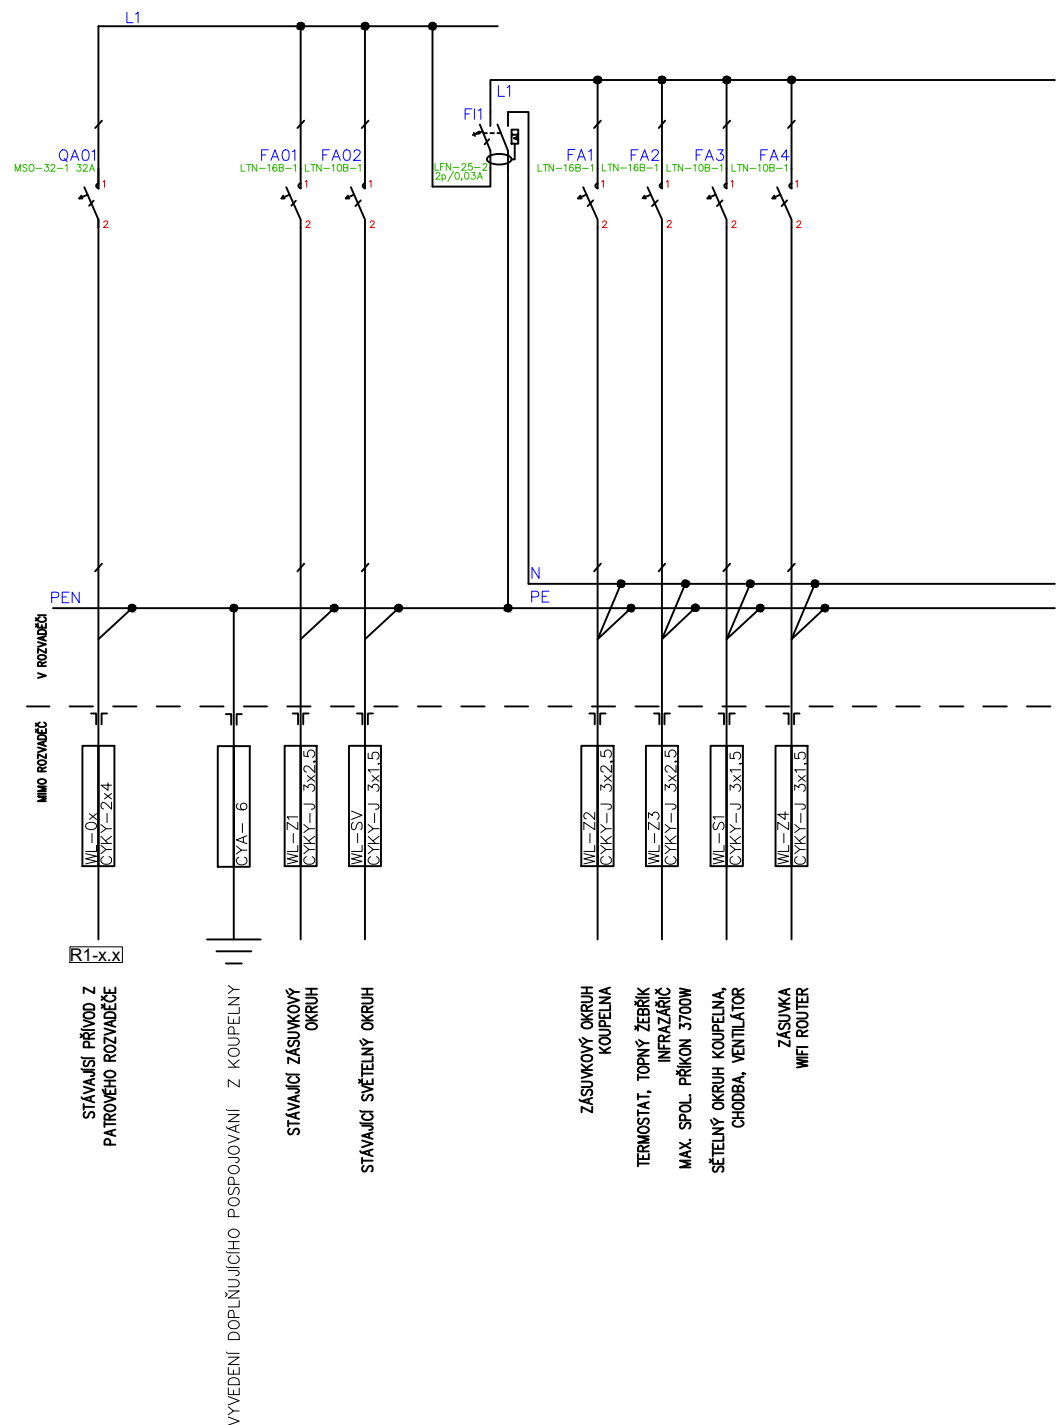

Rozvaděč bytových jednotek RBx v 1.-4.NP



POZNÁMKY:

ROZVODNÁ SOUSTAVA NN: 3+PE+N, 400/230V, 50Hz, TN-S.
PROVEDENÍ ROZVADĚČE - PLASTOVÝ, PŘISAZENÝ, 12M, PLNÁ DVÍŘKA
VYPÍNAČÍ SCHOPNOST VŠECH PRVKŮ ROZVADĚČE MINIMÁLNĚ Icn=10kA.
OCHRANA PŘED ÚRAZEM ELEKTRICKÝM PROUDEM DLE ČSN 33 2000-4-41 ed.3

INVESTOR	Město Tišnov nám. Míru 111, 666 01 Tišnov	GENERÁLNÍ PROJEKTANT CERGO ENERGY s.r.o. Horní Lhota 127 678 01 Blansko IČ: 032 429 19		
PROJEKT	Generální rekonstrukce rozvodů ZTI a hyg. prostor - CSS Tišnov; objekt A1, A2	 STUDIE A PROJEKCE TZB projekce@cergo.cz		
OBJEKT - ČÁST	SO 02 Objekt A2	ZAKÁZKA ČÍSLO 225Z021		
PROFESE - UCELENÁ ČÁST	SO 02.4 ELEKTROINSTALACE	PROJEKTANT UCELENÉ ČÁSTI CERGO ENERGY s.r.o. Horní Lhota 127 678 01 Blansko IČ: 032 429 19  STUDIE A PROJEKCE TZB projekce@cergo.cz		
STUPEŇ DOKUMENTACE : DOKUMENTACE PRO PROVEDENÍ STAVBY				
ZODPOVĚDNÝ PROJEKTANT: ING. LADISLAV KLUKA				
KONTROLOVAL : ING. LADISLAV KLUKA				
VYPRACOVAL : ING. LADISLAV KLUKA				
NÁZEV VÝKRESU : ROZVADĚČ RBx				
ČÍSLO DOKUMENTU	MĚŘÍTKO	REVIZE	DATUM	PARÉ Č.
SO 02.4.5		01	2022-07	