

LEGENDA VZT

- PŘÍVOD VZDUCHU DO MÍSTNOSTI
ODVOD VZDUCHU Z MÍSTNOSTI
- PODŘEZÁNÍ DVEŘÍ 3-5 – DODÁVKOU STAVBY

TABULKA ZAŘÍZENÍ

| POZICE | ZAŘÍZENÍ | SPECIFIKACE |
|----------|------------|---|
| VZT 1.01 | VENTILÁTOR | NÁSTĚNÝ VENTILÁTOR SE ZPĚTNOU KLAKOU V PROTIPOŽÁRNÍM PROVEDENÍ, INSTALACE NA STĚNU, ZADNÍ PŘÍPOJENÍ, PRŮTOK 90 m³/h, EXT. TLAKOVÁ ZTRÁTA 50 Pa, NAPĚTÍ 230V, PŘÍKON 0,03 kW |

POZNÁMKY

VEŠKERÉ POHLEDOVÉ EXPOZOVANÉ PRVKY A JEJICH SPECIFIKACE (BAREVNOST, LESK APOD.) BUDOU PODLÉHAT ODSOUHLAŠOVACÍMU PROCESU VZORKOVÁNÍ A BUDOU POUŽITY PO ODSOUHLAŠENÍ INVESTOREM

ROZMĚRY VŠECH PRVKŮ NUTNO DOMEŘIT PŘÍMO NA STAVBĚ A DLE ZJIŠTĚNÉ SITUACE DOPŘESNIT ŘEŠENÍ V KOORDINACI S GP

VEŠKERÉ VÝROBKY BUDOU DODÁNY JAKO KOMPLETNÍ FUNKČNÍ CELEK, VČ. SPOJOVACÍCH MATERIÁLŮ, MONTÁŽE, KOORDINACE S OSTATNÍMI PROFESEMI A PO DOHODĚ S GP A INVESTOREM STAVBY

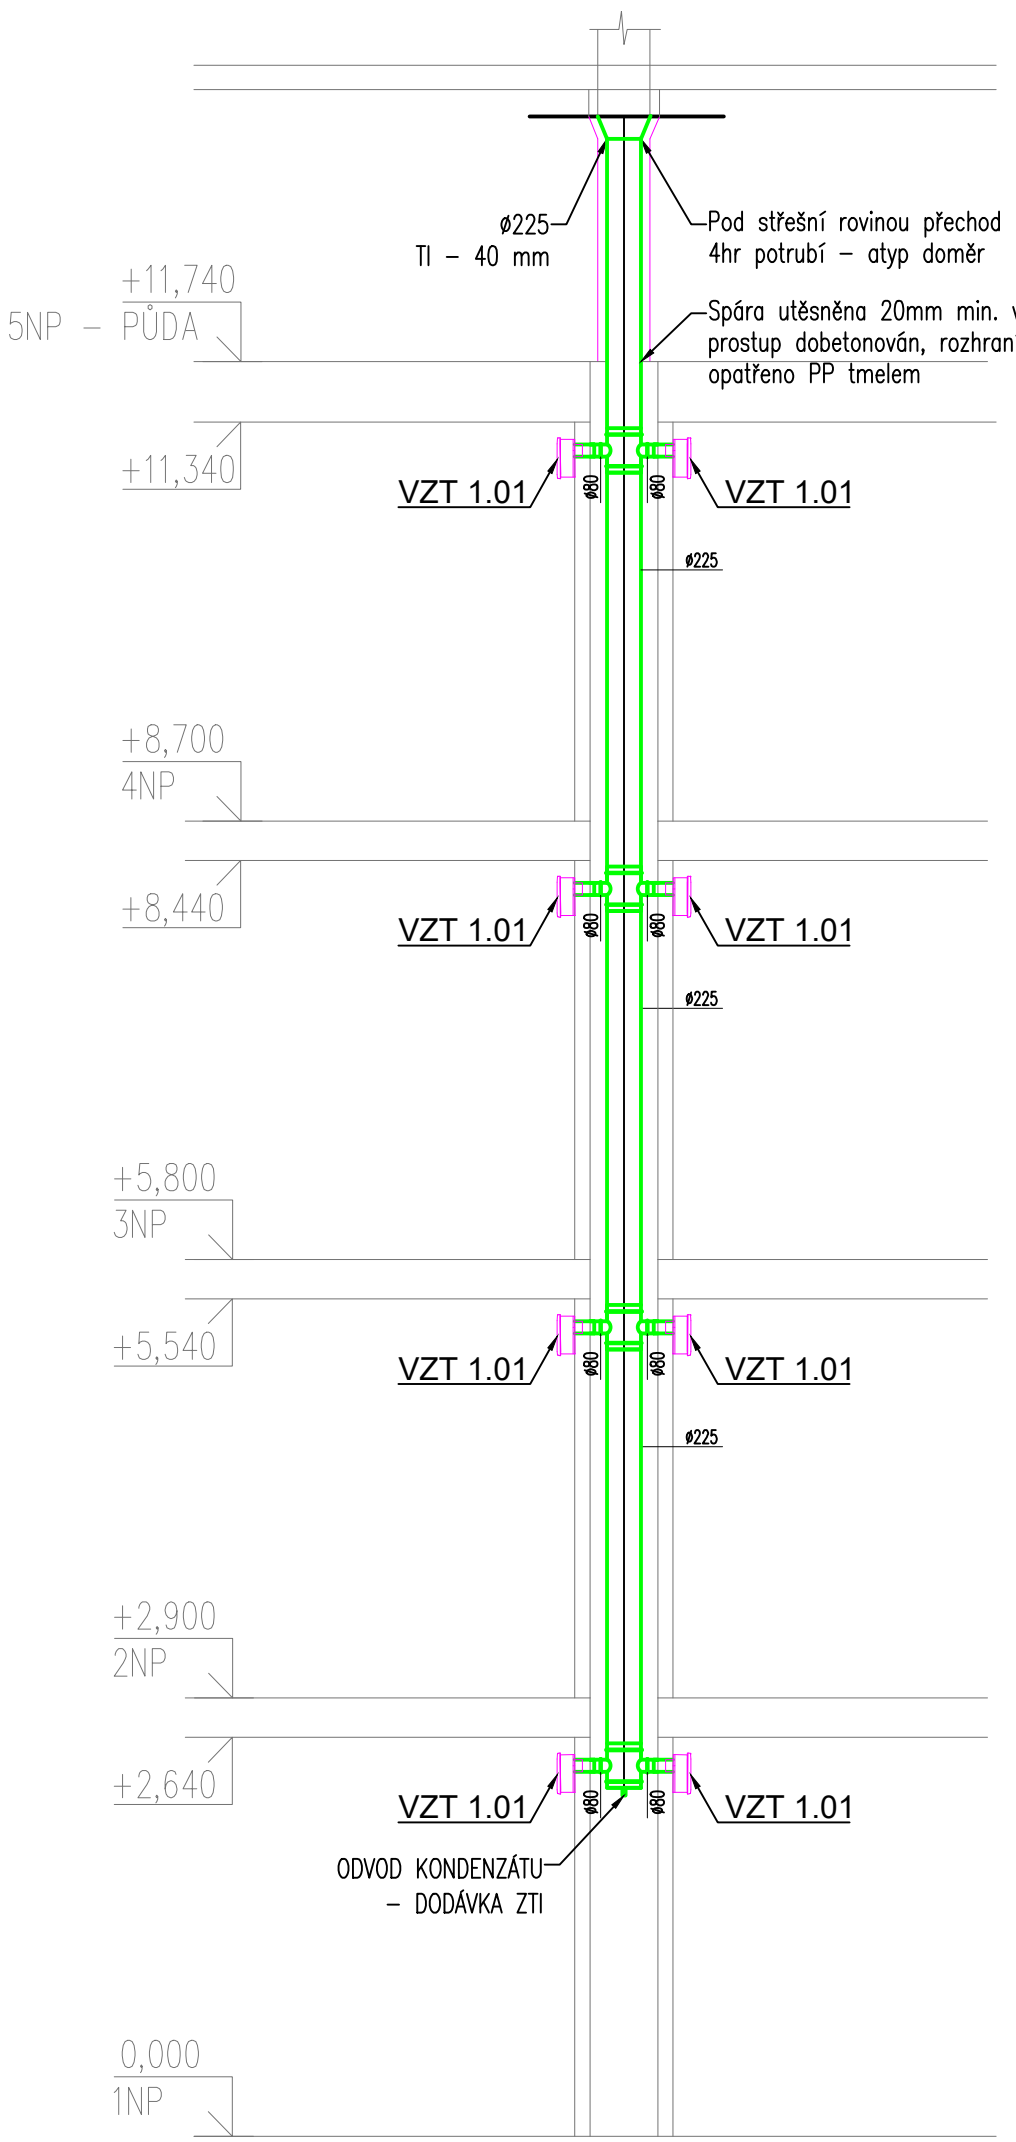
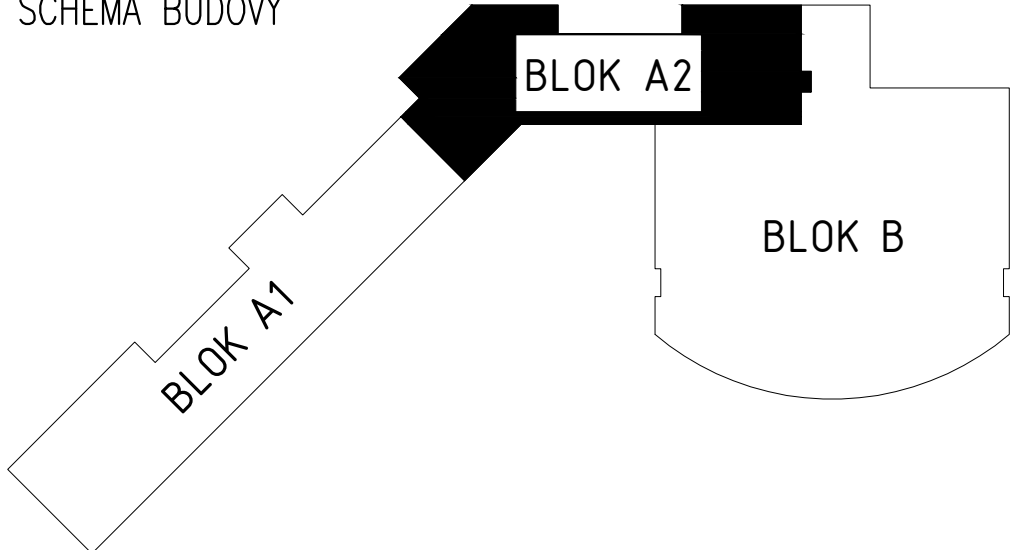
POKUD DODAVATEL USODÍ, ŽE VÝKAZ NENÍ KOMPLETNÍ, JE POVINEN NA TUTO SKUTEČNOST UPOZORNIT A CHYBĚJÍCÍ ČÁSTI ČI MATERIÁLY ZAČLENIT DO SVÉ NABÍDKY



UVEDENÁ ZAŘÍZENÍ JSOU ZAŘÍZENÍ REFERENČNÍ, NIKOLIV JEDINÁ POŽADOVANÁ

VEŠKERÉ PATY STOUPAČÍCH POTRUBÍ BUDOU DOPROJEVY NA ODVODY KONDENZÁTU

PŘESNÁ KOORDINACE STOUPAČÍCH POTRUBÍ I VENTILÁTORŮ BUDE PŘED ZAHÁJENÍM MONTÁŽI UPŘESNĚNA A PROJEDNÁNA S JEDNOTLIVÝMI REMESLY POD VEDENÍM HLAVNÍHO STAVBYVEDOUČÍHO

SCHÉMA BUDOVY



| | | | | |
|---|--|---|---------|---------|
| INVESTOR | Město Tišnov nám. Míru 111, 666 01 Tišnov | GENERÁLNÍ PROJEKTANT CERGO ENERGY s.r.o. Horní Lhota 127 678 01 Blatná IČ: 032 429 19 | | |
| PROJEKT | Generální rekonstrukce rozvodů ZTI a hyg. prostor - CSS Tišnov; objekt A1, A2 |  CERGO ENERGY STUDIE A PROJEKCE TZB projekce@cergo.cz | | |
| OBJEKT - ČÁST | SO 02 Objekt A2 | ZAKÁZKA ČÍSLO | 225Z021 | |
| PROFESÍ - UCELEVNÁ ČÁST | | PROJEKTANT UCELEVNÉ ČÁSTI | | |
| SO 02.3 VZDUCHOTECHNIKA | | CERGO ENERGY s.r.o. Horní Lhota 127 678 01 Blatná IČ: 032 429 19 | | |
| STUPEŇ DOKUMENTACE : DOKUMENTACE PRO PROVEDENÍ STAVBY | |  CERGO ENERGY STUDIE A PROJEKCE TZB projekce@cergo.cz | | |
| ZODPOVĚDNÝ PROJEKTANT: ING. MICHAL TRUNDA | | | | |
| KONTROLOVAL : ING. MICHAL JETELINA | | | | |
| VYPRACOVAL : ING. MICHAL JETELINA | | | | |
| NAZEV VÝKRESU : | | PŮDORYS 4NP | | |
| ČÍSLO DOKUMENTU | MĚŘÍTKO | REVIZE | DATUM | PARÉ Č. |
| SO 02.3.4 | 1:50 | 01 | 2024-01 | |