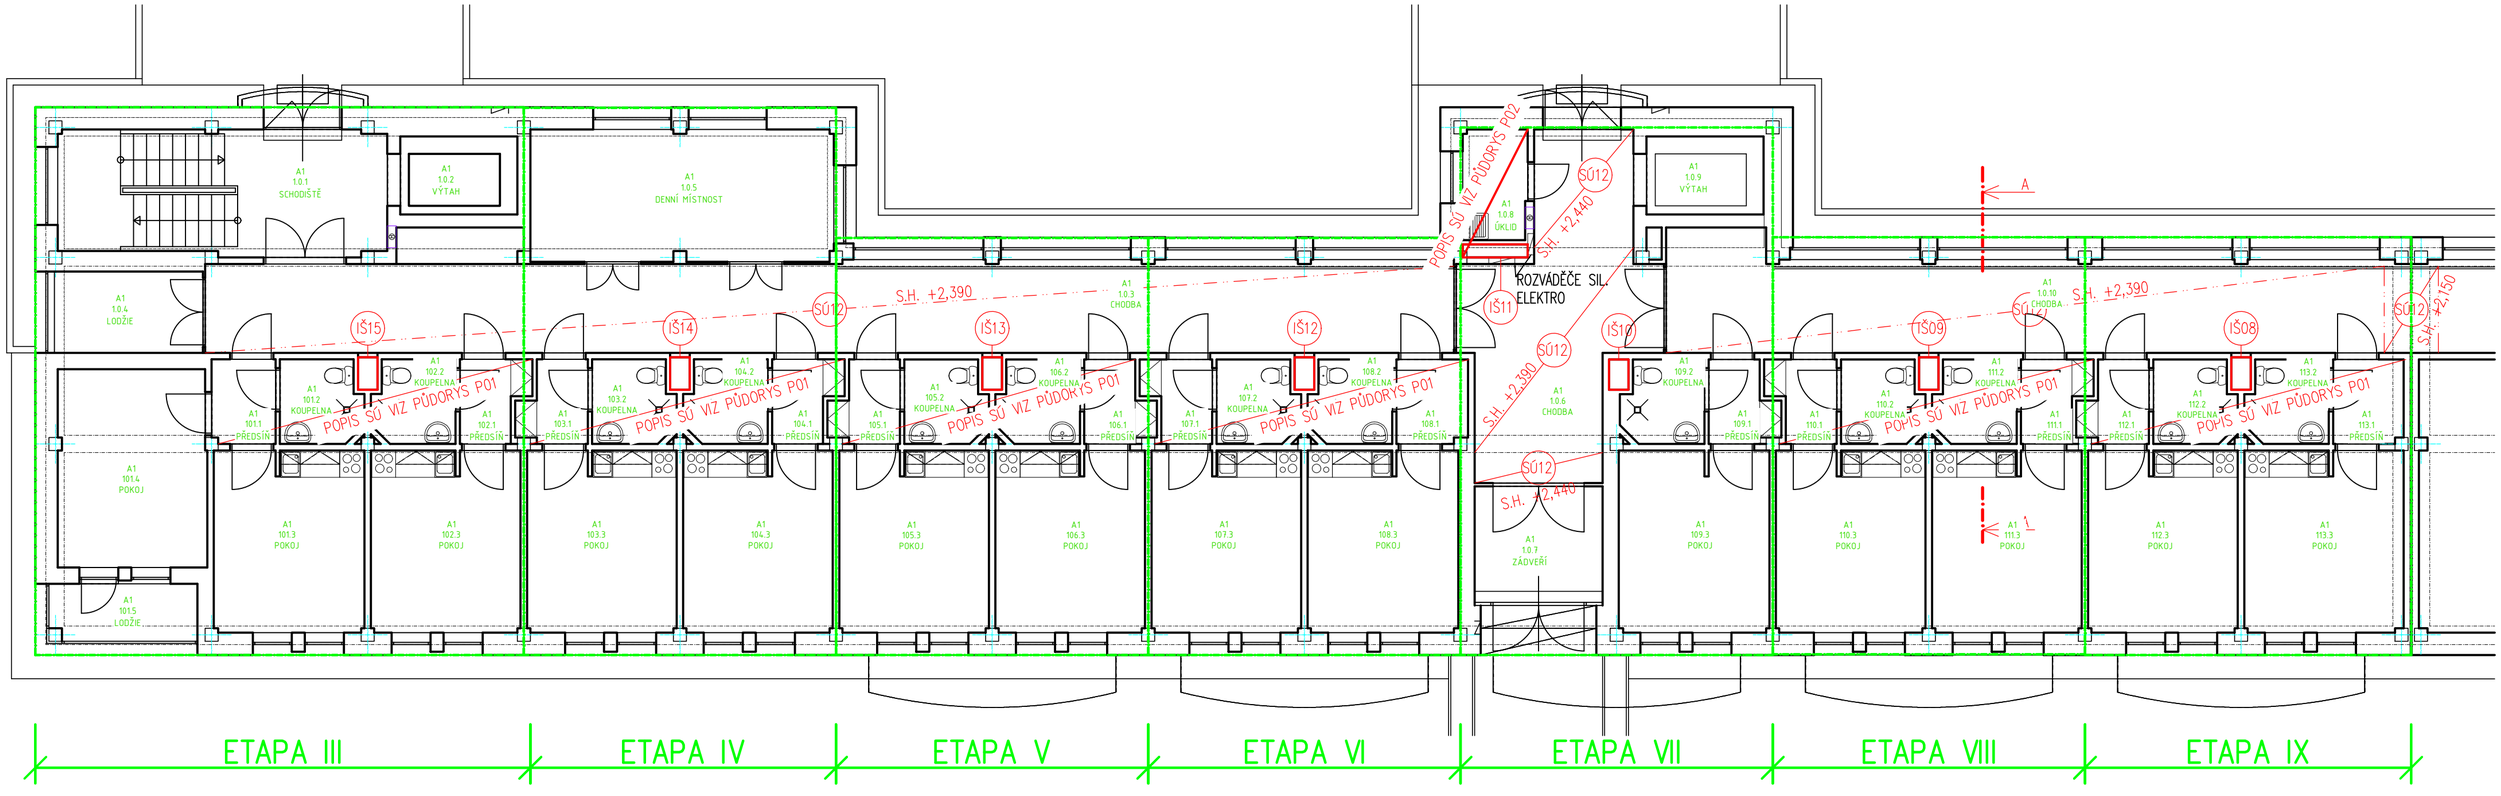

Legenda

ZAZDÍVKA Z PÓROBETONOVÝCH TVÁRNIC TL.100mm, JEDNOSTRANNÁ TENKOVRSTVÁ SYSTÉMOVÁ OMÍTKA S OBKLADEM DO ÚROVNĚ OKOLNÍHO OBKLADU

ZABETONOVÁNÍ DRÁŽKY V PODLAZE PO VÝMĚNĚ ODTOKU PODLAHOVÉ VPUSTI POMOCÍ SUCHÉ BETONOVÉ SMĚSI

BETON C16/20 S VLOŽENOU OCELOVOU VÝZTUŽÍ

SÚ1– VYBOURÁNÍ STÁVAJÍCÍCH OBKLADŮ STĚN, ODSTRANĚNÍ PŮVODNÍHO LEPÍCÍHO TMELU, HLOUBKOVÁ PENETRACE PODKLADU, VYROVNÁNÍ PODKLADNÍ VRSTVY OMÍTKY A PROVEDENÍ NOVÉHO OBKLADU STĚN Z KERAMICKÝCH OBKLÁDAČEK 200x200mm VČ. SPÁROVÁNÍ A UKONČOVACÍCH PLASTOVÝCH LIŠT. V MÍSTĚ SPRCHOVÉHO KOUTU BUDE POD OBKLADY VYTAŽENA HYDROIZOLAČNÍ STĚRKA 200mm POD HORNÍ ÚROVEŇ OBKLADŮ;
SÚ2A– VYBOURÁNÍ STÁVAJÍCÍ DLAŽBY VČ. PŮVODNÍHO LEPÍCÍHO TMELU V PROSTORU KOUPELNY. PO DŮKLADNÉM OČIŠTĚNÍ POVRCHU BUDE PROVEDEN PLOŠNÉ NÁTĚR PODLAHOVOU PENETRACÍ. PO PROVEDENÍ SPOJOVACÍHO MŮSTKU BETONU BUDE LOKÁLNĚ PROVEDENA OPRAVA STÁVAJÍCÍHO POVRCHU POLYMERCEMENTOVÝM POTĚREM URČENÝM NA OPRAVU CEMENTOVÝCH PODLAH A VÝTLUKŮ. PO JEJÍM VYTVRDNUTÍ BUDE PROVEDENA FLEXIBILNÍ HYDROIZOLAČNÍ STĚRKA VČ. VYZTUŽENÍ KRITICKÝCH MÍST (KOUTY, ROHY,...) SYSTÉMOVÝMI BANDÁŽEMI, NÁSLEDNĚ BUDE PROVEDENA NÁŠLAPNÁ VRSTVA Z KERAMICKÉ DLAŽBY 200x200mm SE SOUČINITELEM SMYKU min.0,5. V MÍSTĚ SPRCHOVÉHO KOUTU BUDE ZACHOVÁNO SPÁDOVÁNÍ KE VPUSTI MIN. VŠAK 1%.
SÚ2B– ODSTRANĚNÍ STÁVAJÍCÍHO LINOLEA. DŮKLADNÉ OČIŠTĚNÍ POVRCHU OD VRSTEV LEPIDLA, VYROVNÁNÍ STÁVAJÍCÍHO POVRCHU SAMONIVELAČNÍ HMOTOU. PO JEJÍM VYTVRDNUTÍ BUDE PROVEDENA NÁŠLAPNÁ VRSTVA Z PVC S PVC SOKLEM KOLEM STĚN.
SÚ3– VYBOURÁNÍ PŮVODNÍ SPRCHOVÉ VPUSTI, OSAZENÍ NOVÉ PLASTOVÉ VPUSTI S VODOROVNÝM ODTOKEM A S NEREZOVOU MŘÍŽKOU 115x115mm
SÚ4– ODSTRANĚNÍ STÁVAJÍCÍCH DŘEVĚNÝCH KRYCÍCH DVÍŘEK Z CHODBY DO ŠACHTY. OSAZENÍ NOVÝCH PROTIPOŽÁRNÍCH PLECHOVÝCH REVIZNÍCH DVÍŘEK 400x600mm, BARVA BÍLÁ, DOZDĚNÍ SPODNÍ ČÁSTI PŮVODNÍHO OTVORU Z PÓROBETONOVÝCH TVÁRNIC TL. 100mm.
SÚ6– V ČÁSTI STĚN, KDE NEJSOU OBKLADY BUDE OŠKRÁBÁNA MALBA A PROVEDENA NOVÁ ŠTUKOVÁ VRSTVA OMÍTKY NA PENETROVANÝ PODKLAD A PROVEDENA DVOJNÁSOBNÁ SILIKÁTOVÁ VÝMALBA VČ. STROPŮ
SÚ7– VYBOURÁNÍ PROSTUPU V ŠACHTĚ. PO DOKONČENÍ VÝMĚNY INSTALACÍ BUDE VLOŽENA OCELOVÁ VÝZTUŽ A PROSTUP BUDE ZABETONOVÁN
SÚ8– VYBOURÁNÍ OTVORU PRO REVIZNÍ DVÍŘKA 500x500,
SÚ9– PODEZDÍVKA POD NOVOU VANOU DO V. 620mm TŘÍSTRANNÁ Z PÓROBETONOVÝCH TVÁRNIC TL.80mm, NA POVRCHU S KERAM. OBKLADEM, REVIZNÍ DVÍŘKA PLASTOVÁ 300x300mm V MÍSTĚ ODPADU
SÚ10– VYBOURÁNÍ A ZPĚTNÁ ZAZDÍVKA PŘÍČKY PÓROBETONOVÝMI TVÁRNICEMI
SÚ11– DEMONTÁŽ STÁVAJÍCÍHO A INSTALACE NOVÉHO DESKOVÉHO OTOPNÉHO TĚLESA VČ. RADIÁTOROVÝCH ARMATUR, NÁTĚR STÁVAJÍCÍHO POTRUBÍ ÚT V DOTČENÉ MÍSTNOSTI
SÚ12– NOVÝ MINERÁLNÍ KAZETOVÝ PODHLED Z KAZET 600x600mm DO SYSTÉMOVÉHO RASTRU S AI PROFILŮ NA ZÁVĚSECH KOTVENÝCH DO STROPNÍ KONSTRUKCE, ODSTÍN KAZET BUDE PODLÉHAT ODSOUHLASOVACÍMU ŘÍZENÍ OBJEDNATELE
SÚ13– VYBOURÁNÍ PŮVODNÍHO SDK PODHLEDU V CHODBĚ VČ. NOSNÉ KONSTRUKCE. PO DOKONČENÍ REKONSTRUKCE VODOVODNÍCH INSTALACÍ BUDE INSTALOVÁN NOVÝ MINERÁLNÍ KAZETOVÝ PODHLED Z KAZET 600x600mm DO SYSTÉMOVÉHO RASTRU S AI PROFILŮ NA ZÁVĚSECH KOTVENÝCH DO STROPNÍ KONSTRUKCE, ODSTÍN KAZET BUDE PODLÉHAT ODSOUHLASOVACÍMU ŘÍZENÍ OBJEDNATELE
SÚ14– VYROVNÁNÍ/SNÍŽENÍ NADPRAŽÍ OKEN IZOLACÍ Z MIN. VLÁKEN TL.40mm NA TENKOVRSTVÝ LEPÍCÍ TMEL. ZAPRAVENÍ A VYROVNÁNÍ STĚRKOU S VTLAČENOU SKLOTEXTILNÍ SÍTÍ, ROHY BUDOU OPATŘENY HLINÍKOVÝM PROFILEM SE SKLOTEXTILNÍ TKANINOU. FINÁLNÍ POVRCH BUDE TVOŘIT ŠTUKOVÁ OMÍTKA TL. 5mm.
SÚ15– VYBOURÁNÍ A VÝMĚNA STÁVAJÍCÍCH DVEŘÍ VČ. OCELOVÉ ZÁRUBNĚ, ZEDNICKÉ ZAČIŠTĚNÍ.
SÚ16– VYBOURÁNÍ STÁV. KAN. POTRUBÍ, ZPĚTNÉ ZAPRAVENÍ
IŠ1–15– OZNAČENÍ INSTALAČNÍCH ŠACHET S VÍCE NEŽ JEDNÍM VEDENÍM

ŘEZ A–A 1:30

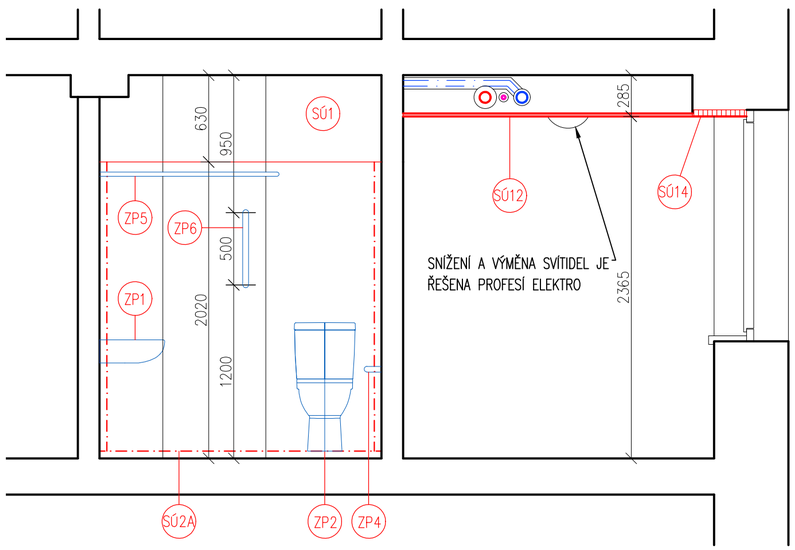

SCHÉMA BUDOVY

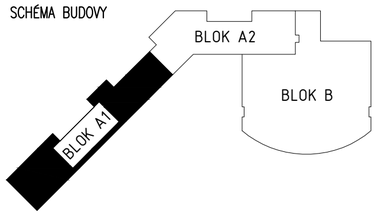

TABULKA ZAŘIZOVACÍCH PŘEDMĚTŮ

OZNAČENÍ PŘEDMĚTU	NÁZEV PŘEDMĚTU
U	UMÝVADLO 550x450mm, STOJÁNKOVÁ BATERIE
VL	VÝLEVKA ZÁVĚSNÁ, 435x510mm, S PLAST. MŘÍŽKOU
VN	VANA 1600x700x410, OCELOVÁ, SMALTOVANÁ
WC	WC KOMBI 360x670x480, ZVÝŠENÁ
WC2	WC KOMBI 380x650x785 S NÁDRŽKOU VÝŠKA 430mm
ZP3	ELEKTRICKÉ PŘÍMOTOPNÉ OTOPNÉ TĚLESO 500x900mm, 300W, NAPOJENÍ DLE PROFESE EL
ZP4	MADLO PEVNÉ, NEREZ, 500mm
ZP5	ZÁVĚSOVÁ TYČ 900x900mm
ZP6	MADLO PEVNÉ, NEREZ, 600mm
ZP7	PODLAHOVÁ VPUSŤ 105x105mm, VODOROVNÝ ODPAD 50mm, VODNÍ ZÁP. UZ.
ZP9	DÁVKOVAČ TEKUTÉHO MÝDLA RUČNÍ 0,85l
ZP11	REVIZNÍ DVÍŘKA OCEL, BÍLÁ, 400x600mm, PROTIPOŽÁRNÍ EI30, S200 (KOUŘOTĚSNÉ)
ZP12	REVIZNÍ DVÍŘKA OCEL, BÍLÁ, 500x500mm, PROTIPOŽÁRNÍ EI30, S200 (KOUŘOTĚSNÉ)

POZNÁMKA:
VÝSTAVBA BUDE ROZDĚLENA DO VZÁJEMNĚ NAVAZUJÍCÍCH STAVEBNÍCH ETAP I–XIV, KTERÉ RESPEKTUJÍ MOŽNOSTI PROVOZOVATELE BUDOVY PRO ZACHOVÁNÍ JEJÍHO PROVOZU:
ETAPA I: PŘÍPRAVA STAVBY – VSAZENÍ STOUPAČKOVÝCH UZÁVĚRŮ
ETAPA II: ZHOTOVENÍ ROZVODŮ VE 2PP, 1PP A PÁTEŘNÍHO ROZVODU V 1NP
ETAPA III–XIII: REKONSTRUKCE DÍLČÍCH ÚSEKŮ NAPŘÍČ VŠEMI PODLAŽÍMI VČETNĚ PŘEPOJOVÁNÍ NA NOVÉ PÁTEŘNÍ ROZVODY V 1NP
ETAPA XIV: DEMONTÁŽ POTRUBNÍCH PŮVODNÍCH PÁTEŘNÍCH ROZVODŮ NA PŮDĚ VÝMĚNA ROZVODU POŽÁRNÍ VODY NA PŮDĚ

SOUČÁSTÍ STAVEBNÍCH PRACÍ BUDE I ZAPRAVENÍ STĚN PO DEMONTÁŽÍCH PŮVODNÍHO ZAŘÍZENÍ A ROZVODŮ A PO PRŮRAZECH NOVÝCH TRAS POTRUBÍ. PŘED ZAHÁJENÍM PRACÍ BUDE PROVEDEN PRŮZKUM STÁVAJÍCÍCH DOTČENÝCH KONSTRUKCÍ A BUDOU OVĚŘENY POLOHY STÁVAJÍCÍCH SÍTÍ, ZEJMÉNA ELEKTROINSTALACE A SLABOPROUDÝCH ROZVODŮ, KTERÉ MUSÍ BÝT OCHRÁNĚNY PŘED POŠKOZENÍM.
SPECIFIKACE ZP JE UPŘESNĚNA V PŘÍLOZE TZ ČÁSTI ZTI. ODSTÍN NOVÝCH POVRCHŮ BUDE VZORKOVÁN.
MĚNĚNÉ PROTIPOŽÁRNÍ DVEŘE BUDOU INSTALOVÁNY VČ. PROTIPOŽÁRNÍ ZÁRUBNĚ, KTERÉ BUDOU ZAZDĚNY DLE PŘEDPISŮ PLATNÝCH PRO MONTÁŽ PROTIPOŽÁRNÍCH UZÁVĚRŮ.

INVESTOR	Město Tišnov nám. Míru 111, 666 01 Tišnov	GENERÁLNÍ PROJEKTANT CERGO ENERGY s.r.o. Horní Lhota 127 678 01 Blansko IČ: 032 429 19 CERGOENERGY STUDIE A PROJEKCE TZB projekce@cergo.cz
PROJEKT	Generální rekonstrukce rozvodů ZTI a hyg. prostor - CSS Tišnov; objekt A1, A2	
OBJEKT - ČÁST	SO 01 Objekt A1	ZAKÁZKA ČÍSLO 225Z021
PROFESE - UCELENÁ ČÁST	SO 01.1 STAVEBNÍ ČÁST	PROJEKTANT UCELENÉ ČÁSTI CERGO ENERGY s.r.o. Horní Lhota 127 678 01 Blansko IČ: 032 429 19 CERGOENERGY STUDIE A PROJEKCE TZB projekce@cergo.cz
STUPEŇ DOKUMENTACE :	DOKUMENTACE PRO PROVEDENÍ STAVBY	
ZODPOVĚDNÝ PROJEKTANT:	ING. LIBOR VOZÁR	
KONTROLOVAL :	ING. MICHAL JETELINA	
VYPRACOVAL :	ING. PATRIK HANÁČEK	
NÁZEV VÝKRESU :	PŮDORYS 1NP	

ČÍSLO DOKUMENTU	MĚŘÍTKO	REVIZE	DATUM	PARÉ Č.
SO 01.1.2	1:100/1:30	01	2024-01	