


## Rozvaděč bytových jednotek RBx v 1.-4.NP

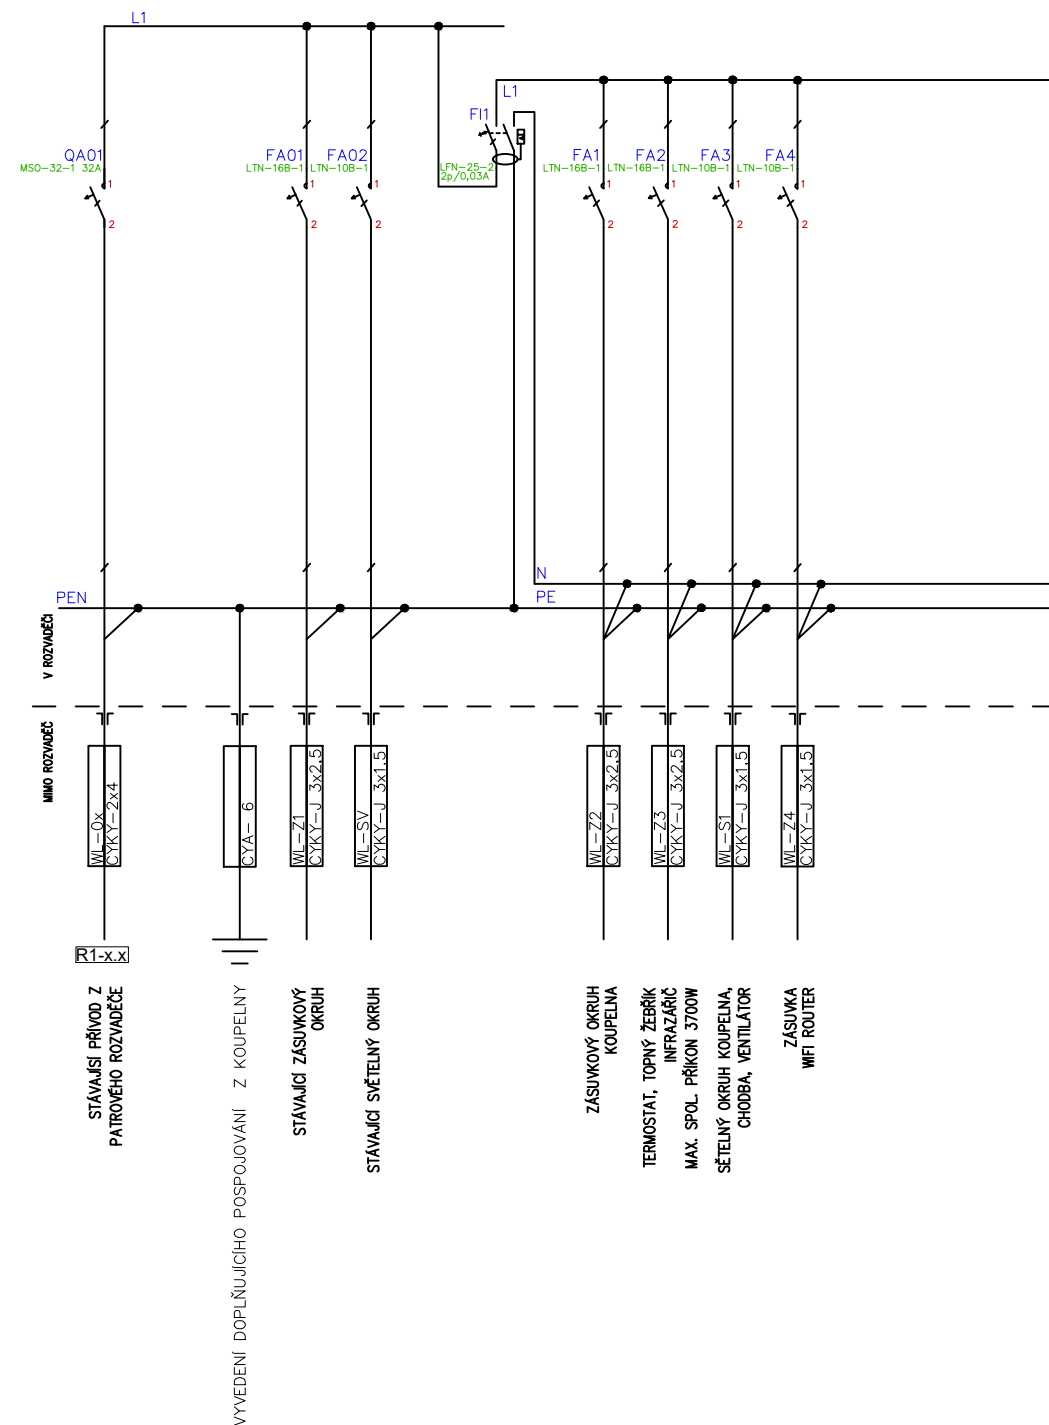

POZNÁMKY:

ROZVODNÁ SOUSTAVA NN: 3+PE+N, 400/230V, 50Hz, TN-S.  
PROVEDENÍ ROZVADĚČE - PLASTOVÝ, PŘISAZENÝ, 12M, PLNÁ DVÍŘKA  
VYPÍNAČÍ SCHOPNOST VŠECH PRVKŮ ROZVADĚČE MINIMÁLNĚ  $I_{cn}=10kA$ .  
OCHRANA PŘED ÚRAZEM ELEKTRICKÝM PROUDEM DLE ČSN 33 2000-4-41 ed.3

|                        |  |        |         |  |
|------------------------|--|--------|---------|--|
| INVESTOR               | Město Tišnov<br>nám. Míru 111, 666 01 Tišnov                                     |        |         | GENERÁLNÍ PROJEKTANT<br>CERGO ENERGY s.r.o.<br>Horní Lhota 127<br>678 01 Blansko<br>IČ: 032 429 19   |
| PROJEKT                | Generální rekonstrukce rozvodů ZTI a hyg. prostor -<br>CSS Tišnov; objekt A1, A2 |        |         |  <b>CERGOENERGY</b><br>STUDIE A PROJEKCE TZB<br>projekce@cergo.cz |
| OBJEKT - ČÁST          | SO 01 Objekt A1  |        |         | ZAKÁZKA ČÍSLO<br>225Z021   |
|                        |  |        |         |  |
| PROFESÍ - UCELENÁ ČÁST | SO 01.4 ELEKTROINSTALACE   |        |         | PROJEKTANT UCELENÉ ČÁSTI<br><br>CERGO ENERGY s.r.o.<br>Horní Lhota 127<br>678 01 Blansko<br>IČ: 032 429 19   |
| STUPEŇ DOKUMENTACE :   | DOKUMENTACE PRO PROVEDENÍ STAVBY   |        |         |  <b>CERGOENERGY</b><br>STUDIE A PROJEKCE TZB<br>projekce@cergo.cz |
| ZODPOVĚDNÝ PROJEKTANT: | ING. LADISLAV KLUKA  |        |         |  |
| KONTROLOVAL :          | ING. LADISLAV KLUKA  |        |         |  |
| VYPRACOVAL :           | ING. LADISLAV KLUKA  |        |         |  |
| NÁZEV VÝKRESU :        | ROZVADĚČ RBx   |        |         |  |
| ČÍSLO DOKUMENTU        | MĚŘÍTKO  | REVIZE | DATUM   | PARÉ Č.  |
| SO 01.4.5              |  | 01     | 2022-07 |  |