



ŘEZ B-B

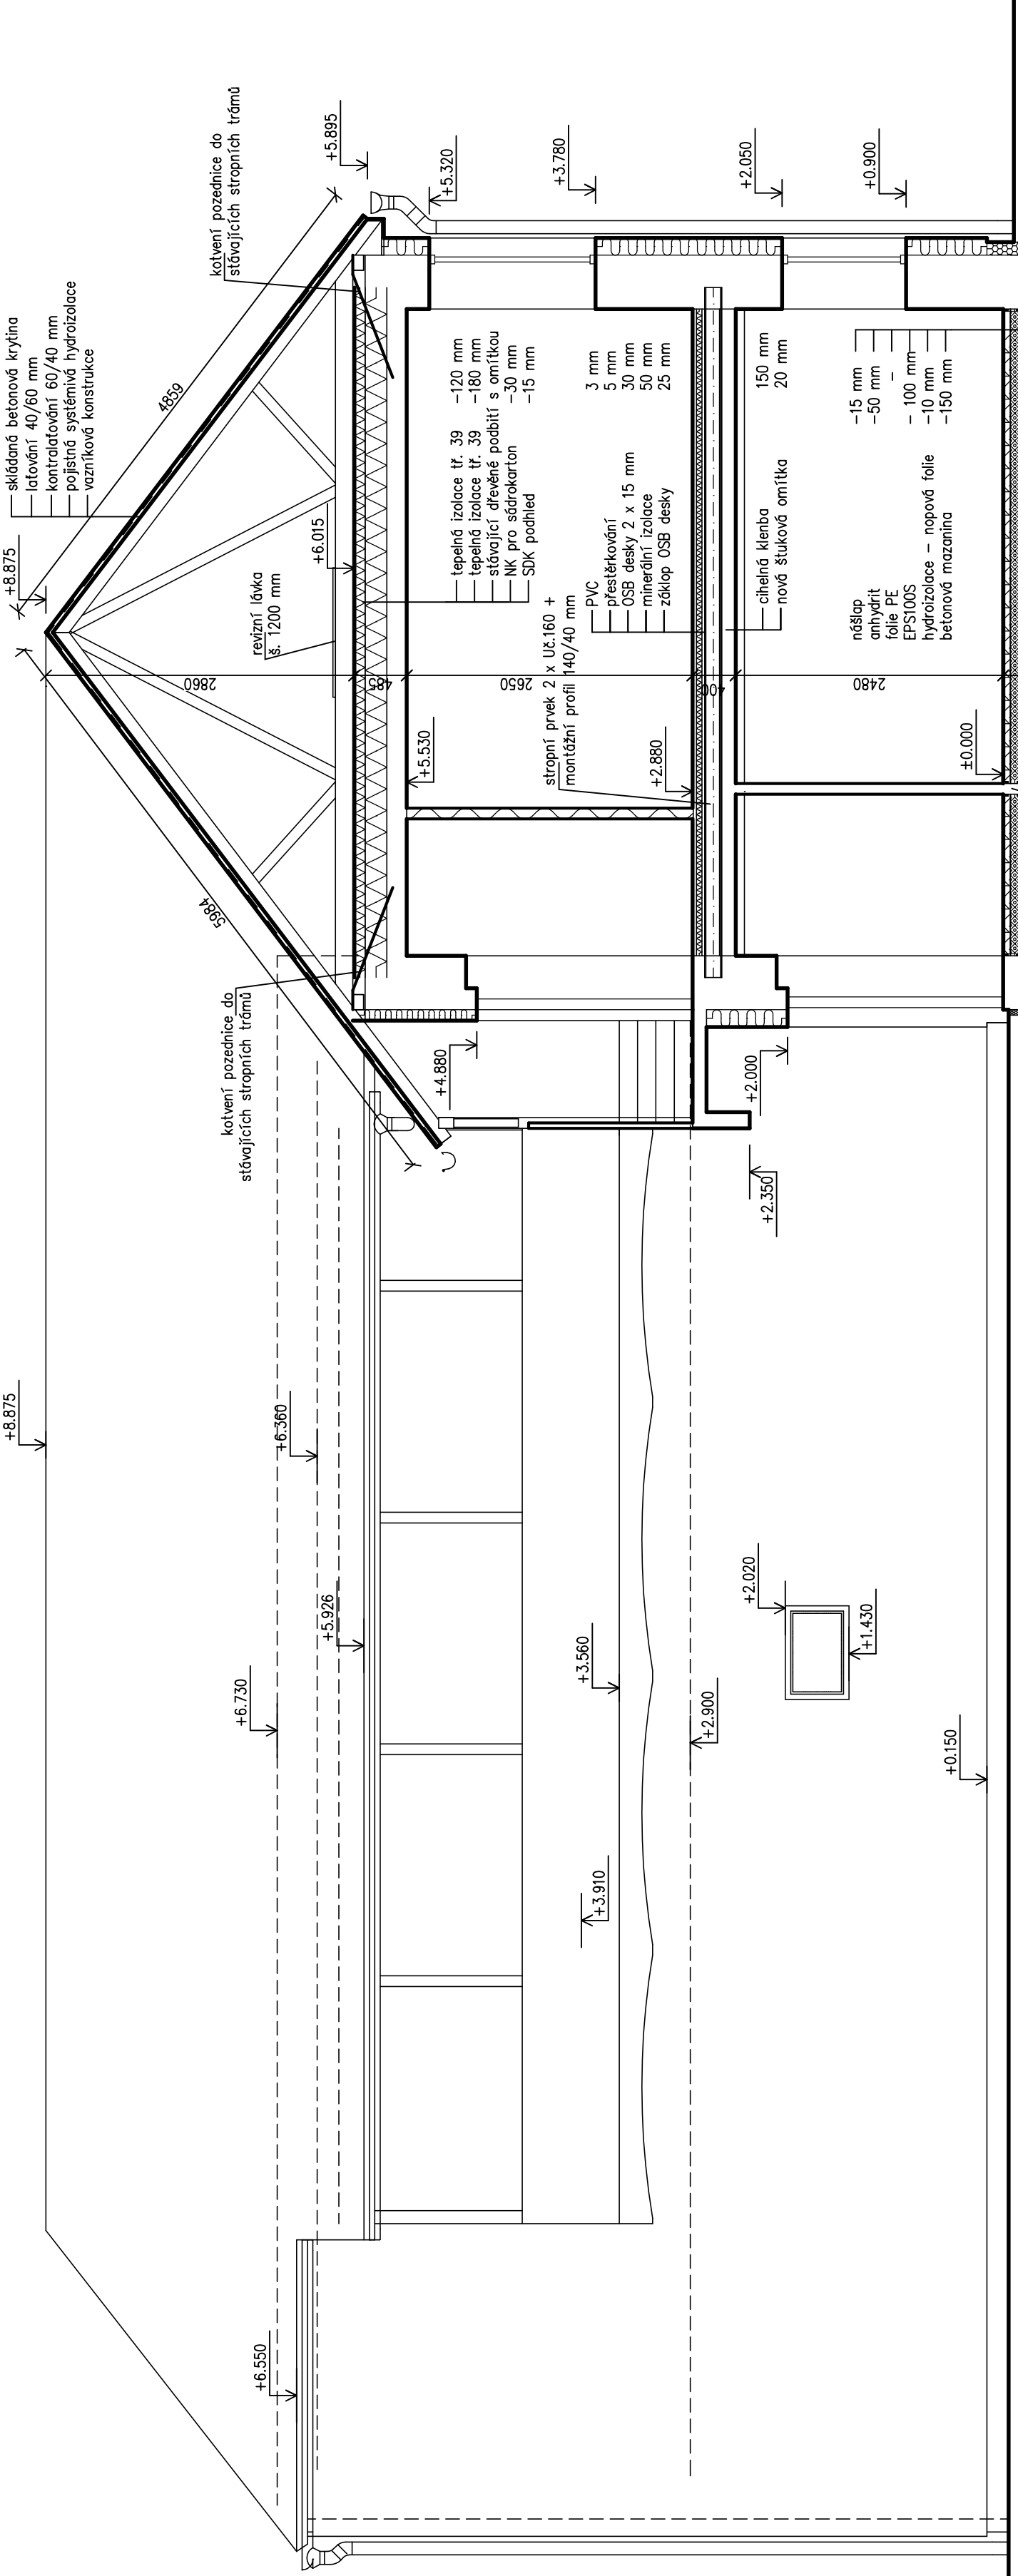

DETAIL VNĚJŠÍHO ZATEPLENÍ
SOKLU
M 1:20

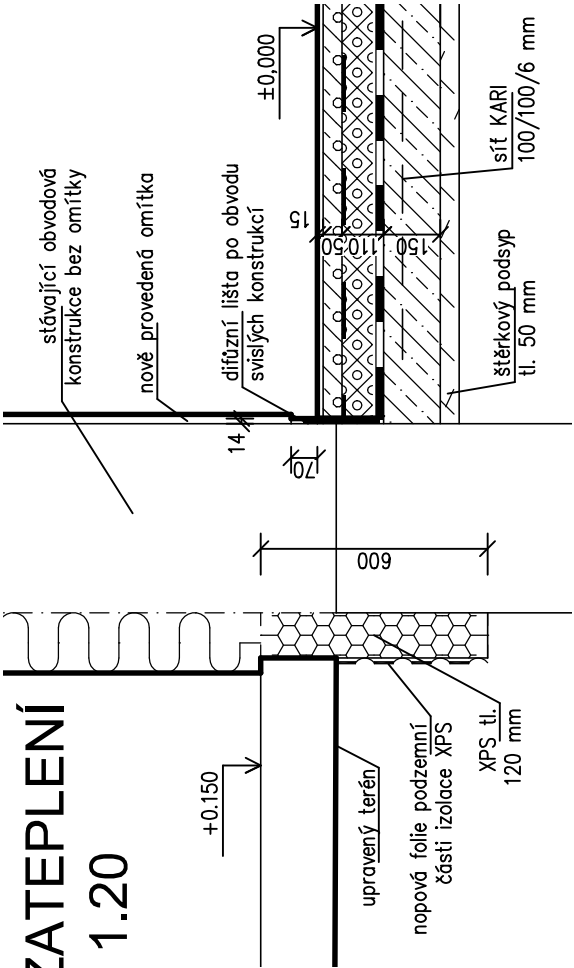

LEGENDA

- STÁVAJÍCÍ ZDIVO, KONSTRUKCE
- BOURANÉ KONSTRUKCE
- NOVÉ DOZDÍVKY Z POROBETONOVÝCH TVÁRNIC NA LEPIČI MALTY
- BETONOVÝ SAMONIVELAČNÍ POTĚR
- BETON C16/20 XC2
- SDK příčka – konstrukce W11
- KZS ETICS s izolantem z MV
- IZOLACE EPS 100S
- IZOLACE XPS

± 0,0 = stávající úroveň přízemí

Zodpovědný projektant	Ing. V. Dokládál	Datum	12/2017
Inženýr projektu	Ing. V. Dokládál	Formát	3A4
Vypracoval	Ing. V. Dokládál	Stupeň	DPS
Obec :	Tišnov	Okres :	Brno – venkov
Investor:	Město Tišnov, nám. Míru 111, 666 19 Tišnov		
Akce	REKONSTRUKCE BYTOVÉHO DOMU Na Mlékárně č.p. 255		
SO :		Zakázkové číslo	17-01
Část:		Arch. číslo	
Příloha		Měřítko	č. výkresu
ŘEZY – nový stav		1:50	D1.1.11