




POHLED SEVEROZÁPADNÍ

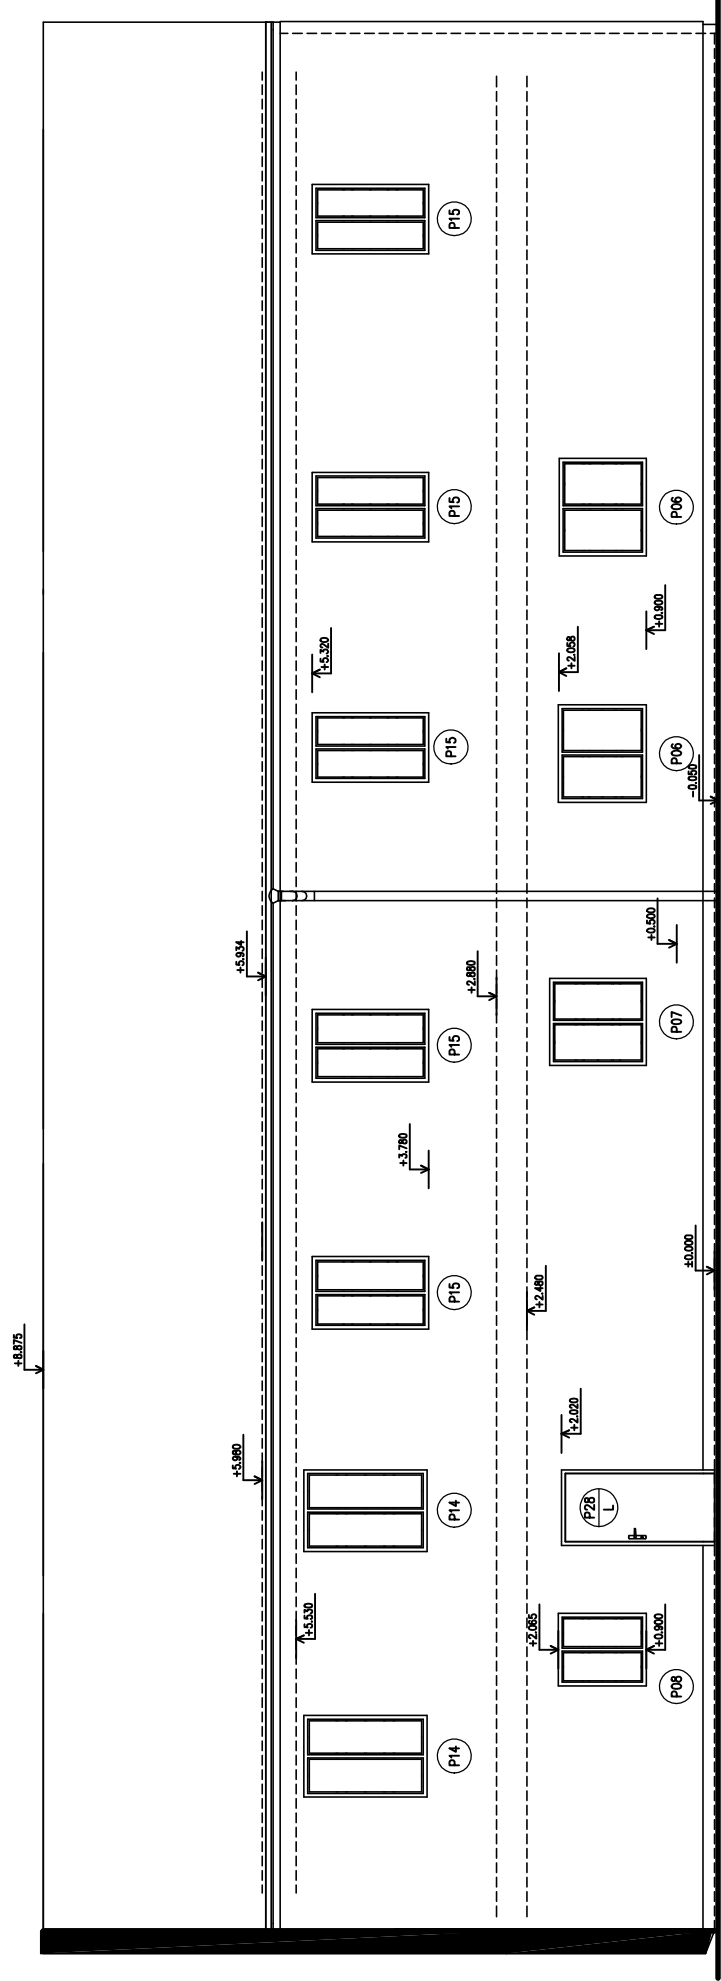

POHLED JIHOZÁPADNÍ

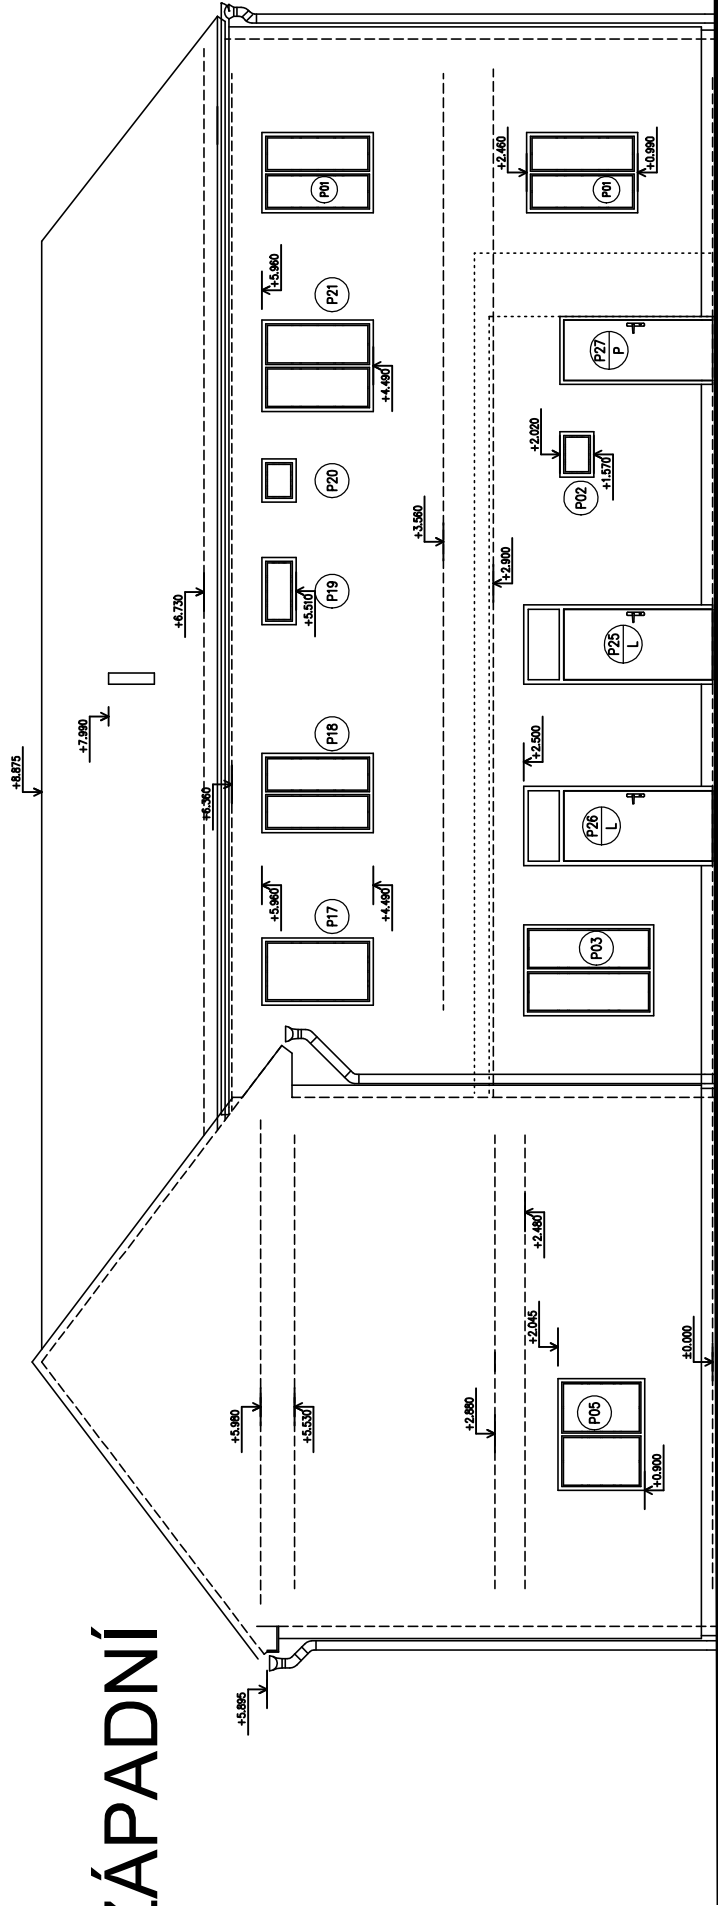

POHLED JIHOVÝCHODNÍ

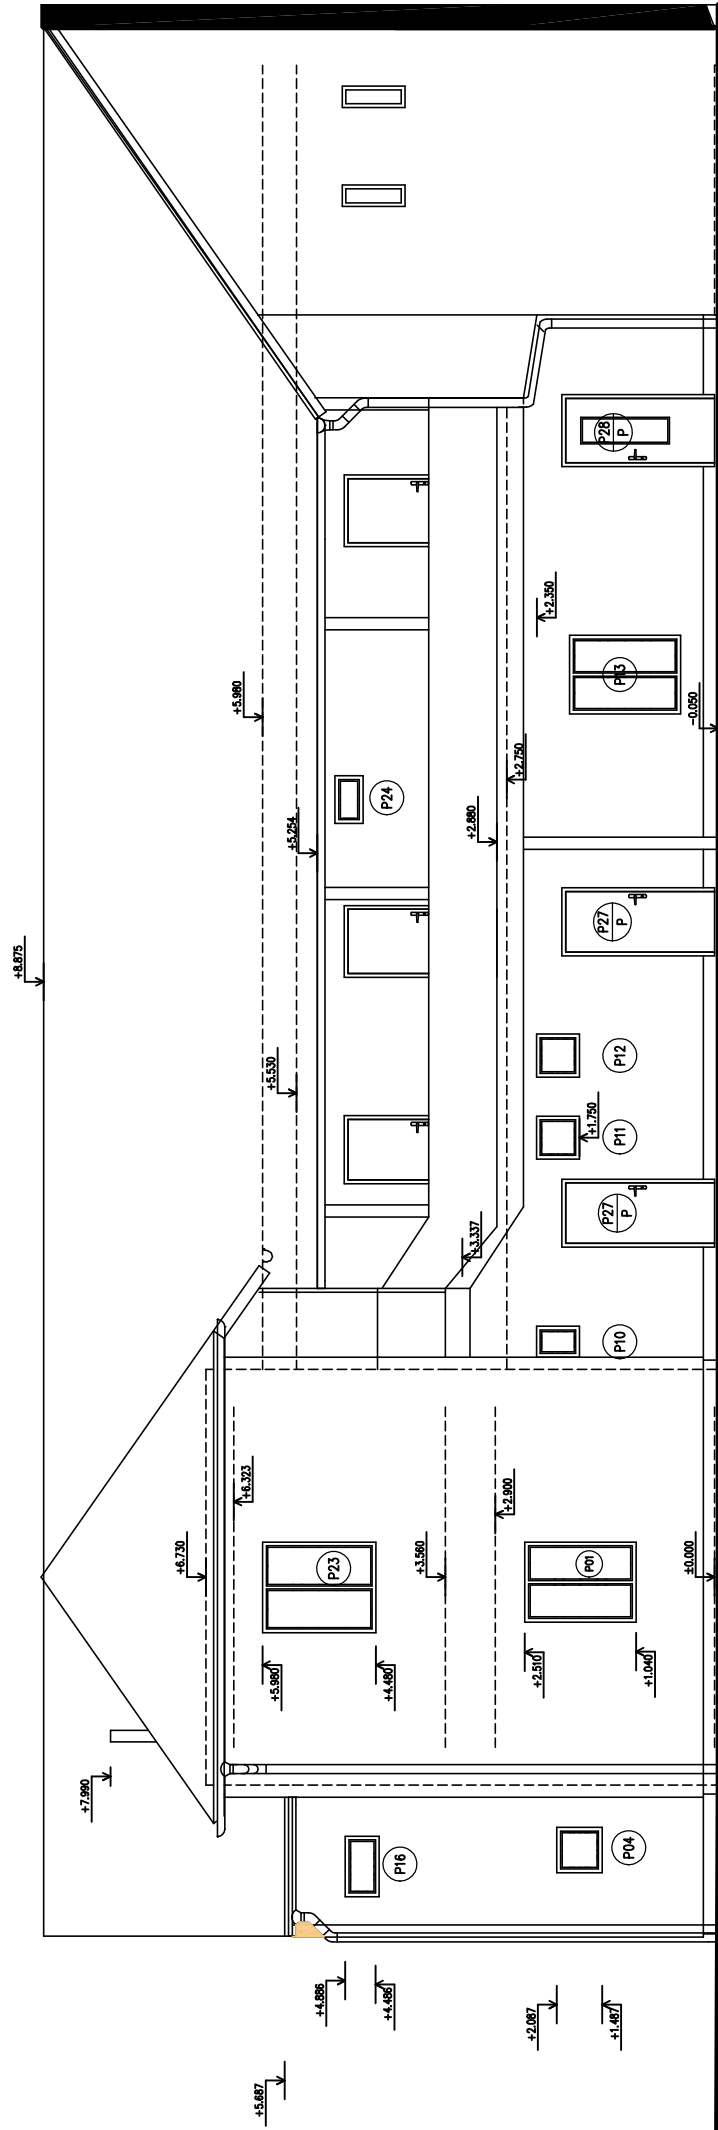

$\pm 0,0$ = stávající úroveň přizemí

Zodpovědný projektant	Ing. V. Dokládal		
Inženýr projektu	Ing. V. Dokládal		
Vypracoval	Ing. V. Dokládal		
Obec : Tišnov	Okras : Brno — venkov		
Investor: Město Tišnov, nám. Míru 111, 666 19 Tišnov			
Alice	REKONSTRUKCE BYTOVÉHO DOMU		
	Na Mlečárně č.p. 255		
SO :			
Část:			
Příloha	POHLEDY – nový stav		
		Datum	12/2017
		Formát	A4
		Stupeň	DPS
		Zadávkové číslo	17-01
		Arch. číslo	
		Měřítko	č. výkresu
			D1.1.12