



ŘEZ B-B

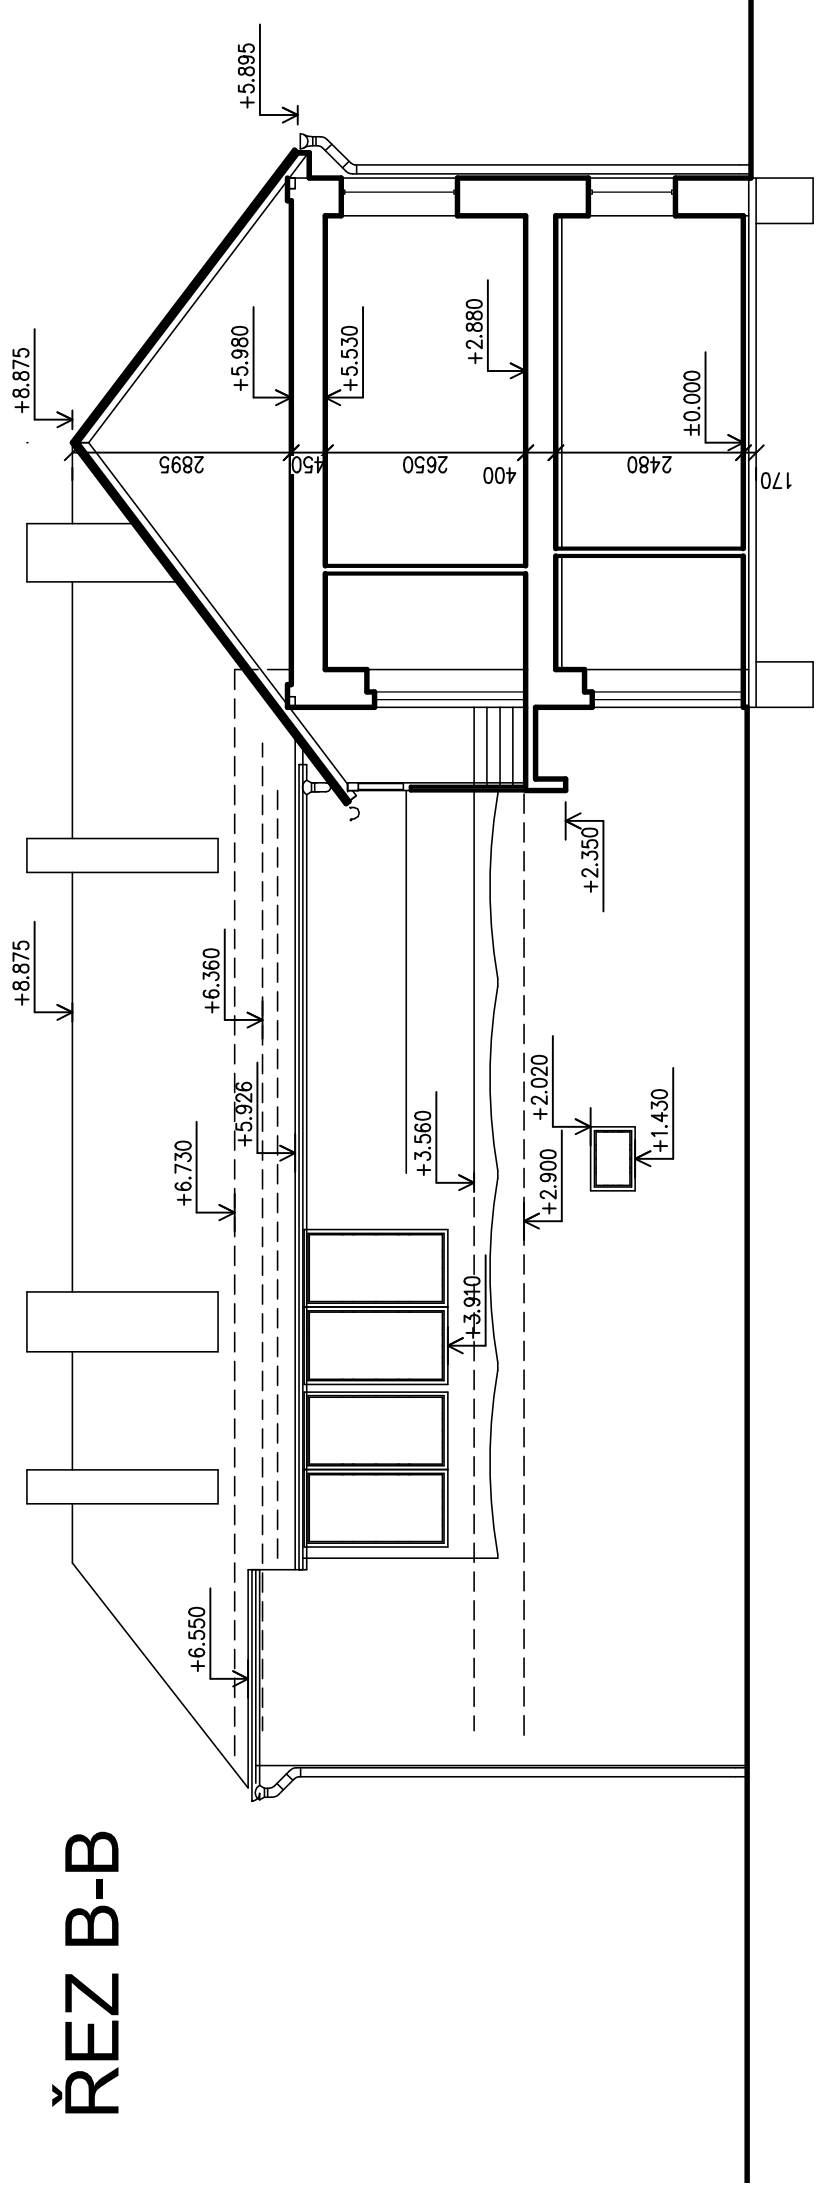

ŘEZ A-A

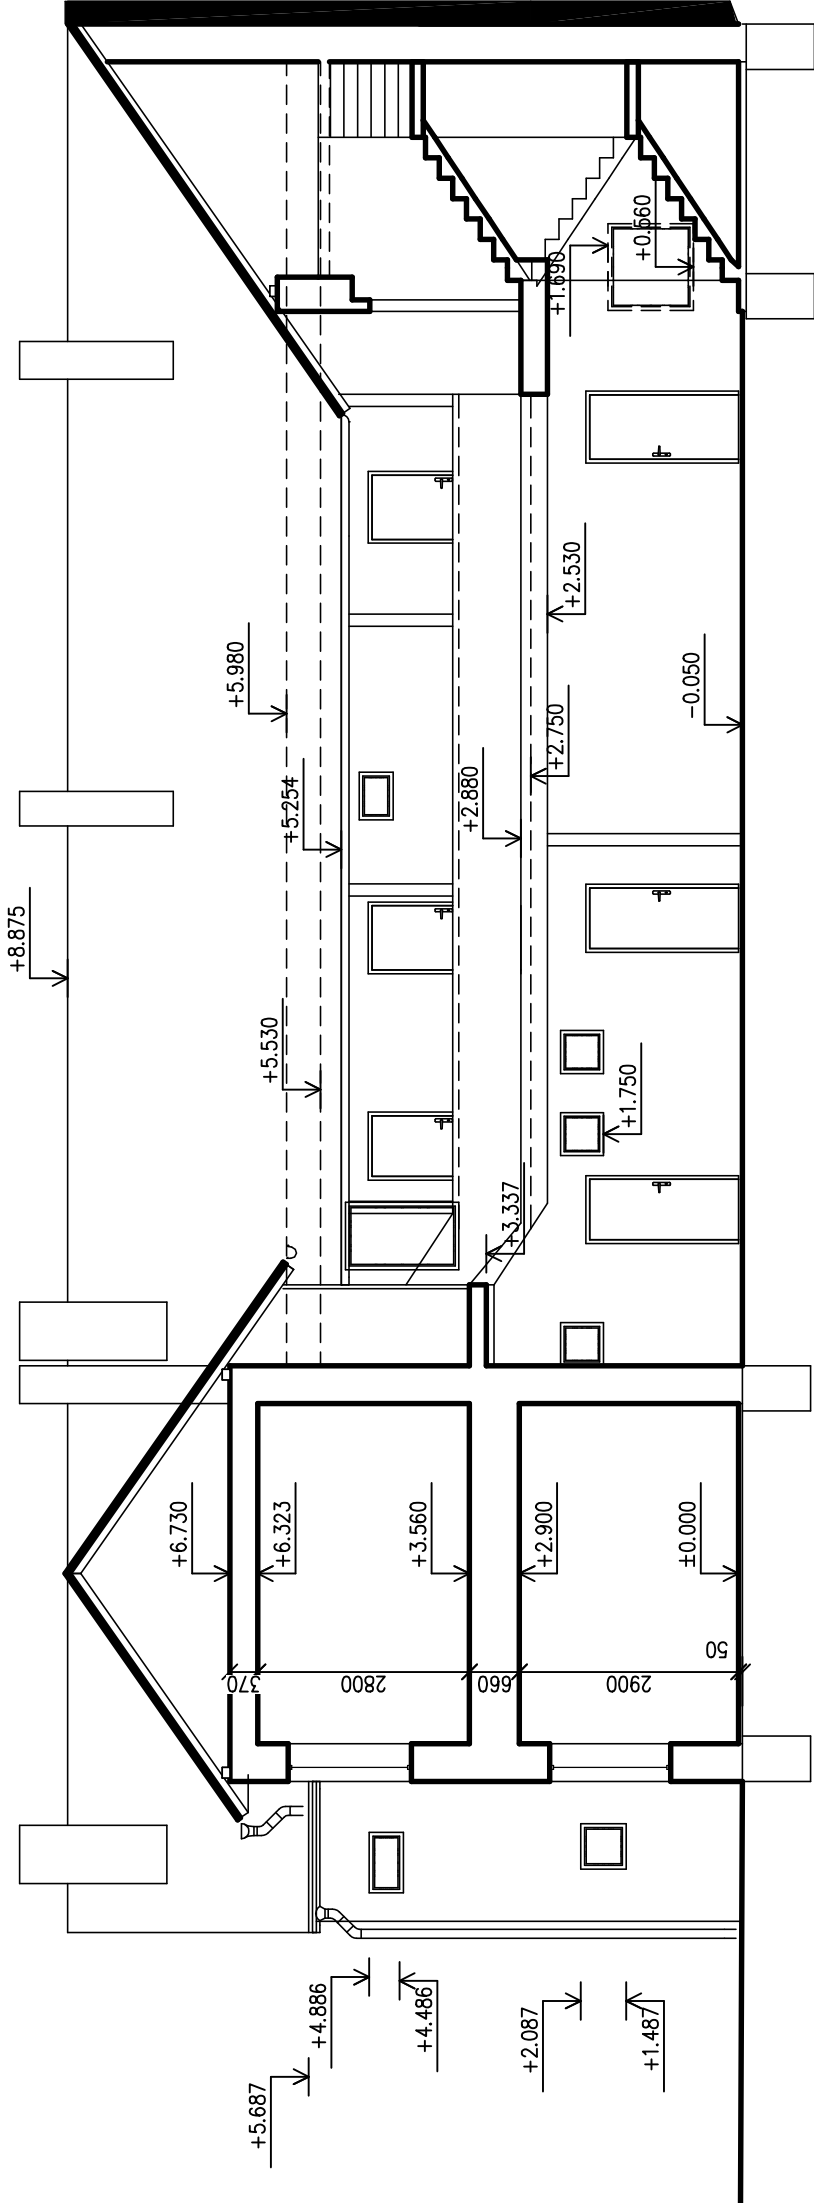

± 0,0 = stávající úroveň přizemí

Zodpovědný projektant	Ing. V. Dokládál		
Inženýr projektu	Ing. V. Dokládál		
Vypracoval	Ing. V. Dokládál		
Obec :	Tišnov	Okres :	Brno – venkov
Investor:	Město Tišnov, nám. Míru 111, 666 19 Tišnov	Datum	12/2017
Akce	REKONSTRUKCE BYTOVÉHO DOMU	Formát	2A4
	Na Mlékárně č.p. 255	Stupeň	DPS
SO :		Zakázkové číslo	17-01
Část:		Arch. číslo	
Příloha		Měřítko	č. výkresu
	ŘEZY – stávající stav	1:100	D1.1.4