

CELKOVÝ SITUAČNÍ VÝKRES STAVBY

LEGENDA SITUACE

- KRAJINÍ KOLEJ DRAŽNÍHO TĚLESA
- OCHRANNÉ PÁSMO ŽELEZNICE A VLEČEK
- HRANICE PÁSMA HYGIENICKÉ OCHRANY
- STÁVAJÍCÍ VEDENÍ ČD TELEMATIKY a.s.
- STÁVAJÍCÍ VEDENÍ ČD TELEMATIKY a.s.
- STÁVAJÍCÍ NADZEMNÍ VEDENÍ VN
- STÁVAJÍCÍ NADZEMNÍ VEDENÍ NN
- STÁVAJÍCÍ PODZEMNÍ TRASA VEDENÍ PITNÉ VODY
- STÁVAJÍCÍ PODZEMNÍ TRASA JEDNOTNÉ KANALIZACE
- STÁVAJÍCÍ PODZEMNÍ TRASA VNITŘNÍ KANALIZACE
- STÁVAJÍCÍ PODZEMNÍ VEDENÍ VĚŘEJNÉ OSVĚTLENÍ
- STÁVAJÍCÍ TRASA PODZEMNÍHO SDĚLOVACÍHO VEDENÍ
- STÁVAJÍCÍ PODZEMNÍ TRASA NTL PLYNU
- NOVÉ PODZEMNÍ PŘÍPOJKA NTL PLYNU
- ČŠ


PŘEČERPÁVACÍ ŠACHTA – ZAČÁTEK STÁVAJÍCÍ PŘÍPOJKY JEDNOTNÉ KANALIZACE
- RŠ

REVIZNÍ ŠACHTA NA PŘÍPOJCE KANALIZACE
- VŠ

VODOMĚRNÁ ŠACHTA NOVÉ PŘÍPOJKY VODOVODU
- DŠ

ŠACHTA DEŠŤOVÉ KANALIZACE

LEGENDA PLOCH


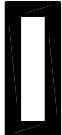


PŘEDMĚTNÝ BYTOVÝ DŮM – ZASTAVĚNÁ PLOCHA 265,00 m2

ČLENĚNÍ STAVEBNÍCH OBJEKTŮ

- 1 SO 01 Bytový dům
- 2 SO 02 Přípojka NTL
- 3 SO 03 Oplocení
- 4 SO 04 Zpevněné plochy

± 0,0 = stávající úroveň přízemí

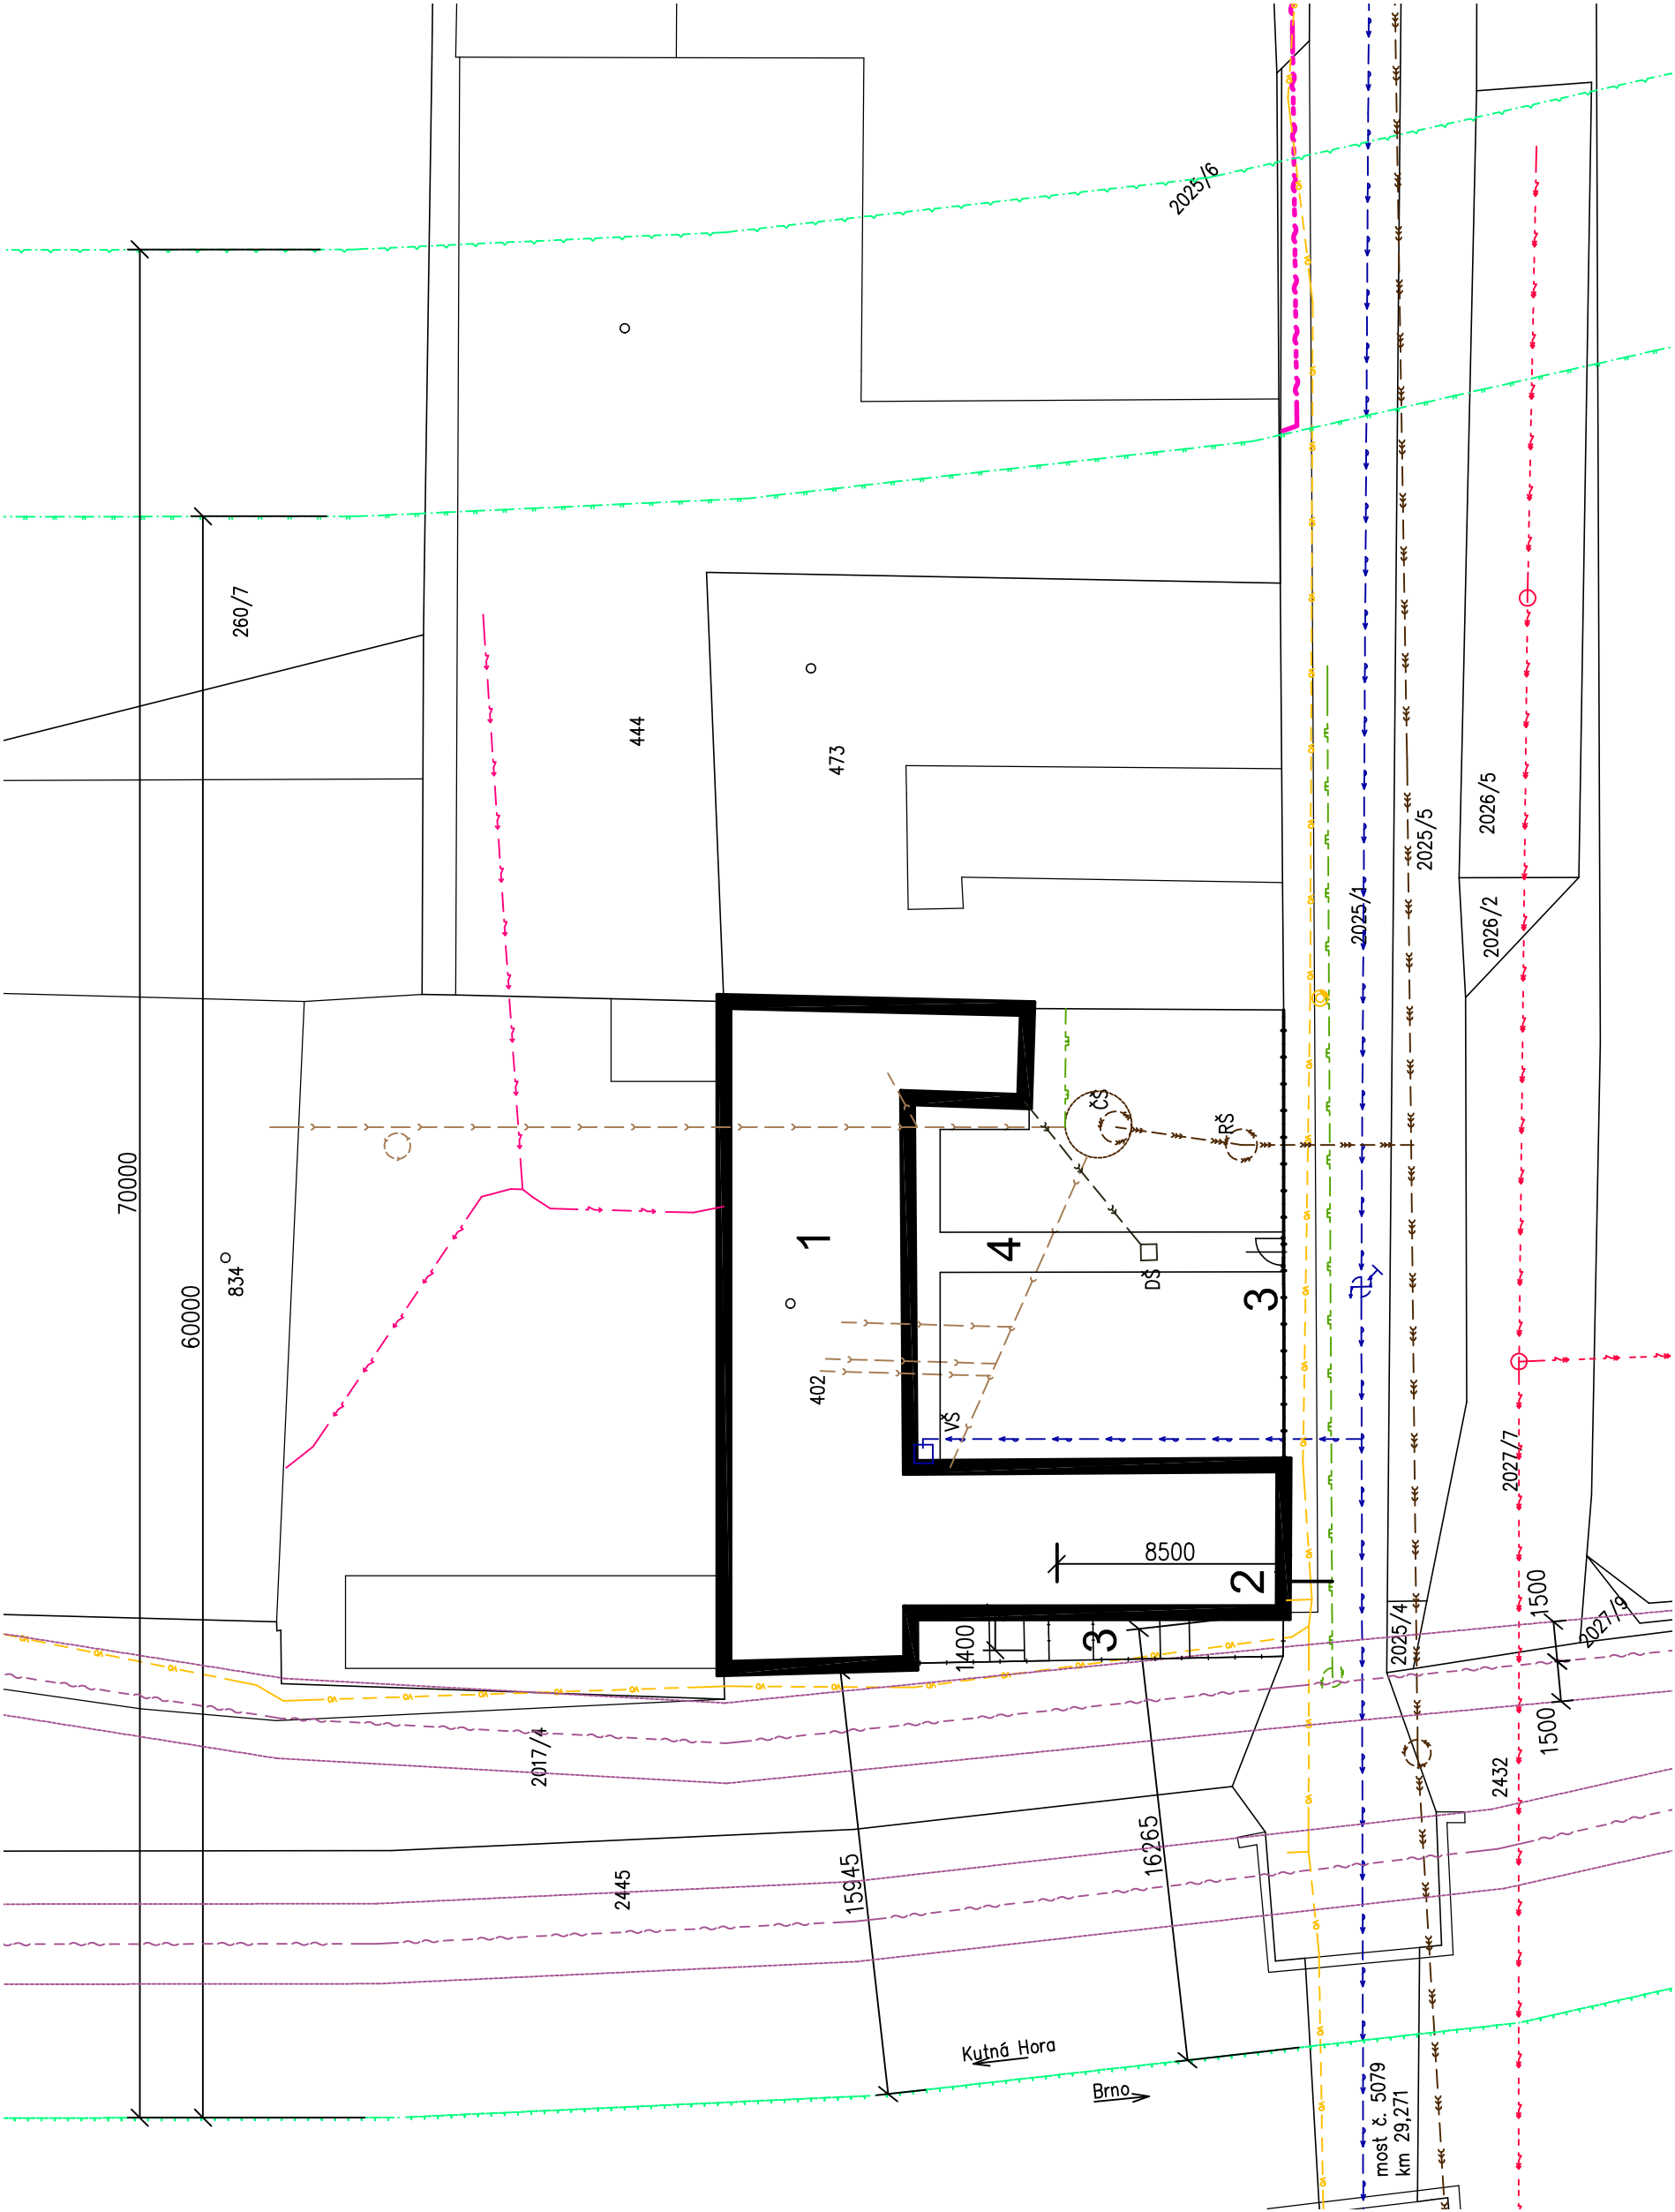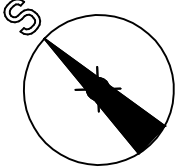

Zodpovědný projektant	Ing. V. Dokládal		
Inženýr projektu	Ing. V. Dokládal		
Vypracoval	Ing. V. Dokládal		
Obec :	Tišnov	Okres :	Brno – venkov
Investor:	Město Tišnov, nám. Míru 111, 666 19 Tišnov		
Akce	REKONSTRUKCE BYTOVÉHO DOMU Na Mlékárně č.p. 255		
SO :			
Část:			
Příloha			
CELKOVÝ SITUAČNÍ VÝKRES STAVBY		1:250	C2
		Datum	12/2017
		Formát	3A4
		Stupeň	DPS
		Zadákové číslo	17-01
		Arch. číslo	
		Měřítko	č. výkresu