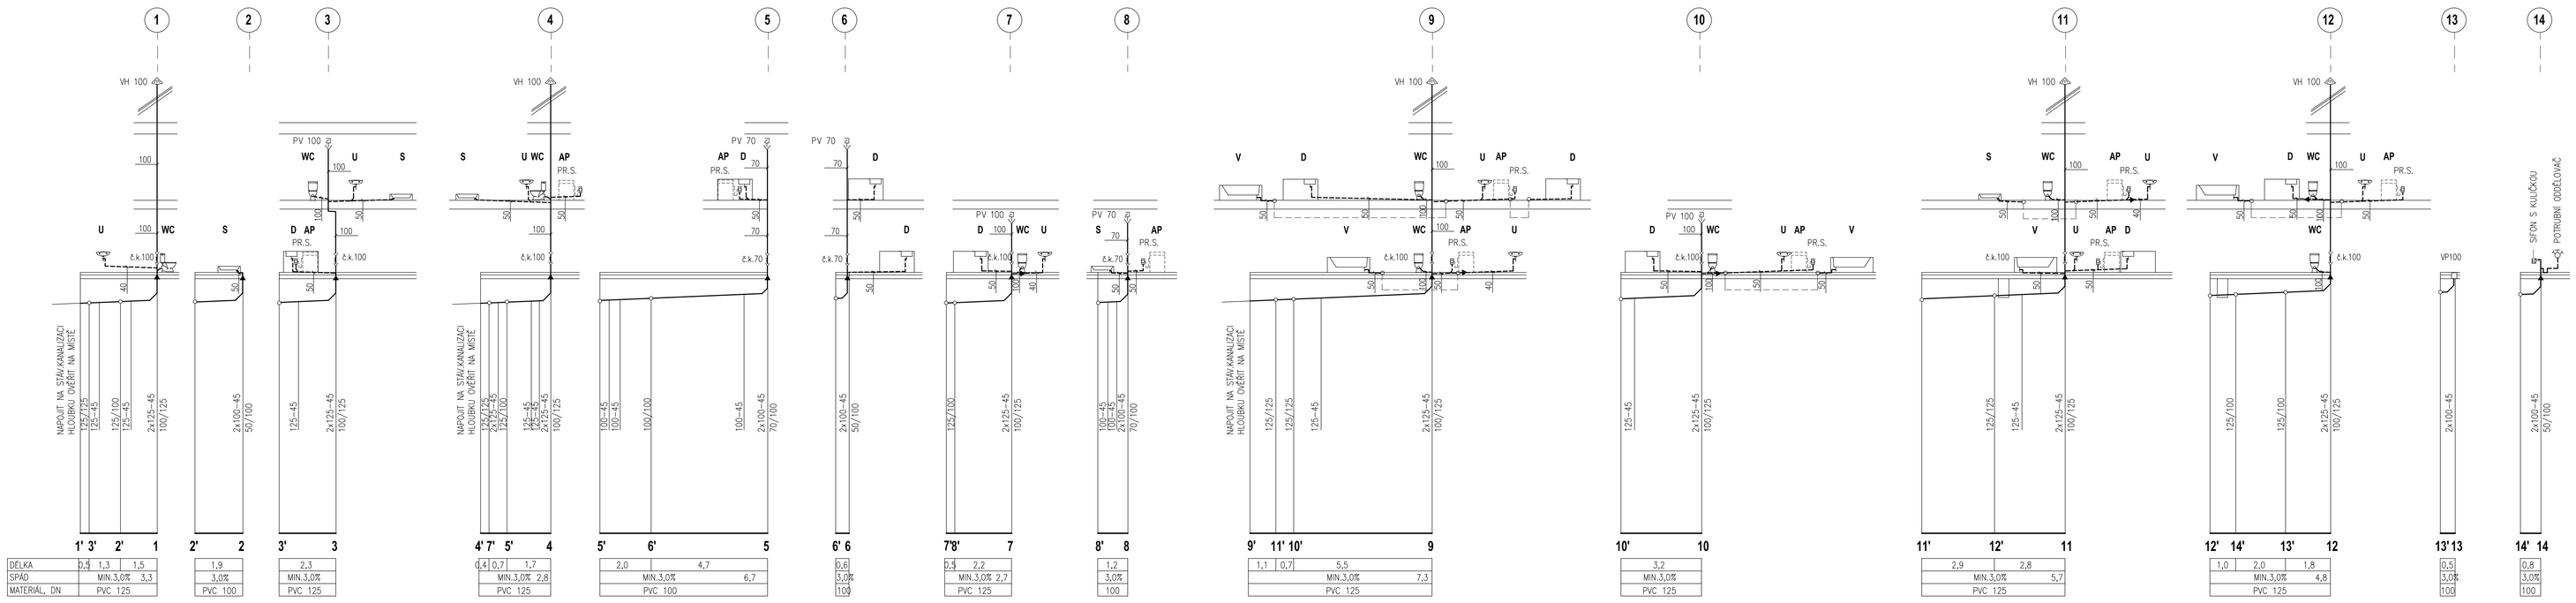

VZOROVÝ PŘÍČNÝ ŘEZ

MĚŘÍTKO: NENÍ

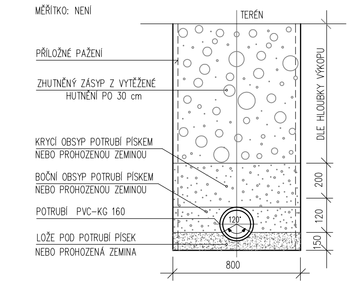

VEDOUCÍ PROJEKTANT: ING.VLADIMÍR DOKLÁDAL	ZODP. PROJEKTANT: ING.OLGA KRÁSENSKÁ	VYPRACOVAL: ING.OLGA KRÁSENSKÁ	Ing.Olga Krásenská Vídeňská 59, 642 00 Brno tel.: 602596179 krasenska@v4fry.cz
INVESTOR: Město Tišnov, nám. Míru 111, 66601 Tišnov			
AKCE: REKONSTRUKCE BYTOVÉHO DOMU Na Mlékárně č.p.255, Tišnov			FORMÁT: 6 x A4
SO: SO 01 Bytový dům			DATUM: 12/2017
Část: Zdravotechnika			STUPEŇ: DPS
VÝKRES: SCHÉMA KANALIZACE			ZAKÁZKA:
			MĚŘÍTKO: 1 : 100
			VÝKRES Č.: D1.4.6