

TYP PROVEDENÍ:

TYPOVÝ ÚPLNÝ KRYT DLE ČSN 60670-24 ed.2

24 MODULŮ

IP 30

IP 20

DLE TYPU

KRYTÍ V UZAVR. STAVU:

KRYTÍ V OTEVR. STAVU:

ROZMĚRY:

DELENÍ:

NÁTER:

OBSLUHA:

PRIVOD(Y):

VÝVODY:

-

TYPOVY

LAICI

SPODEM

NAHORU

Napájecí síť: 3 PEN ~ 50Hz 400V / TN-C-S

Instalace dle ČSN EN61140 ed.2 a ČSN 33 2000-4-41 ed.2:


Ochranné opatření: automatické odpojení od zdroje dle 4111 zahrnující:

- ZÁKLADNÍ OCHRANA (ochrana před nebezpečným dotykem živých částí) - základní izolací a kryty dle 411.2 a dle přílohy A
 - OCHRANA PŘI PORUŠĚ (ochrana před nebezpečným dotykem neživých částí) - ochranným pospojováním a automatickým odpojením od zdroje nadproudovými jističimi prvky v síti TN-C-S dle 411.3
 - DOPLNKOVÁ OCHRANA - doplňujícím pospojováním, proudovým chráničem dle 415 a dle 701.415.1
- Ve zvláštních prostorech (koupelny) dle zvláštních předpisů - ČSN 332000-7-701 ed.2

JIMENOVITÝ PROUD: In= 25A

$I_n \leq 6kA, I_p \leq 12kA$

VYPRACOVAL:		ZODP.PROJEKTANT		Ing. Jan Vykoupil samostatný projektant elektro tel.: 734 370 468	
ING. JAN VYKOUPIIL		ING. JAN VYKOUPIIL			
HL.NIZ.PROJEKTU:		KONTROLOVAL:			
Ing. V. Dokládal					
INVESTOR: Město Třanov, nám. Míru 111, 686 19 Třanov					
STAVBA: REKONSTRUKCE BYTOVÉHO DOMU				ARCHIVÁČNÍ ČÍSLO:	
PROFESÍ: Na Měkárně č.p. 255				DPS	
D1.6 Siloproudá elektrotechnika				9/2017	
				D1.6.7	
ROZVÁDĚČ RB					

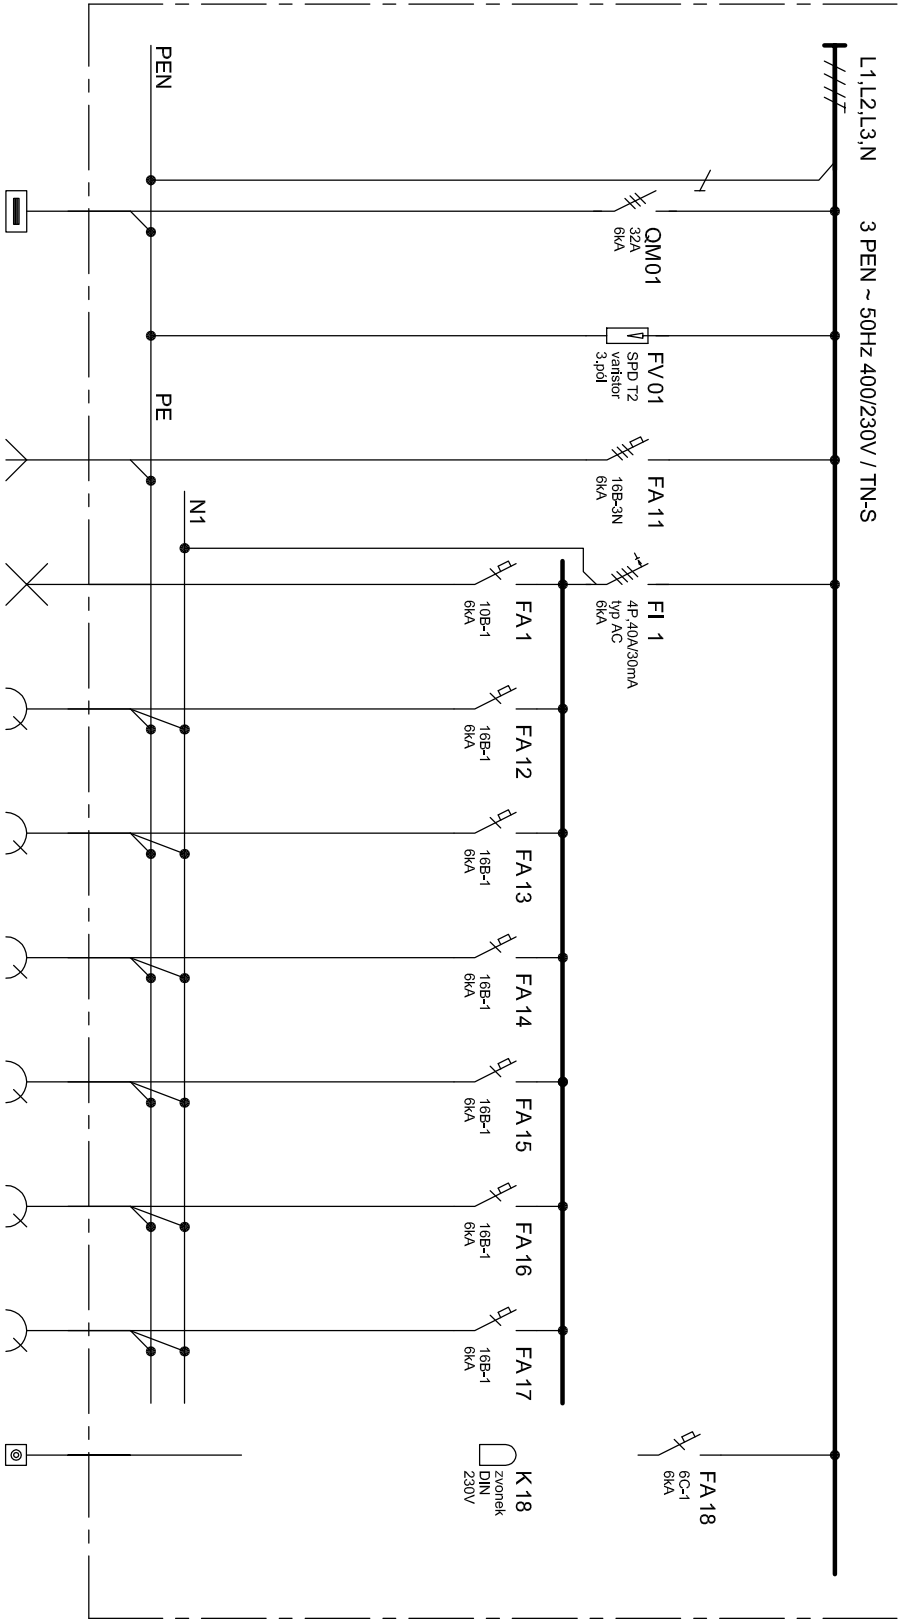

VÝVOD	01	SVODIČ	11	1	12	13	14	15	16	17	18
ZAŘÍZENÍ	RE		VAR. DESKA	SVĚTLA	MW TROUBA	ZÁSUVKY	PRAČKA	ZÁSUVKY	ZÁSUVKY	ZÁSUVKY	ZVONEK
KABEL	CYKY-J4x10		CYKY-J5x2,5	CYKY-J3x1,5	CYKY-J3x2,5	CYKY-J3x2,5	CYKY-J3x2,5	CYKY-J3x2,5	CYKY-J3x2,5	CYKY-J3x2,5	CYKY-O3x1,5
MÍSTNOST	SCHODIŠTĚ		KUCHYŇ	BYT	KUCHYŇ	KUCHYŇ	KOUPELNA	KOUPELNA, CHODBA	POKOJ	POKOJ	VCHOD