



PŮDORYS

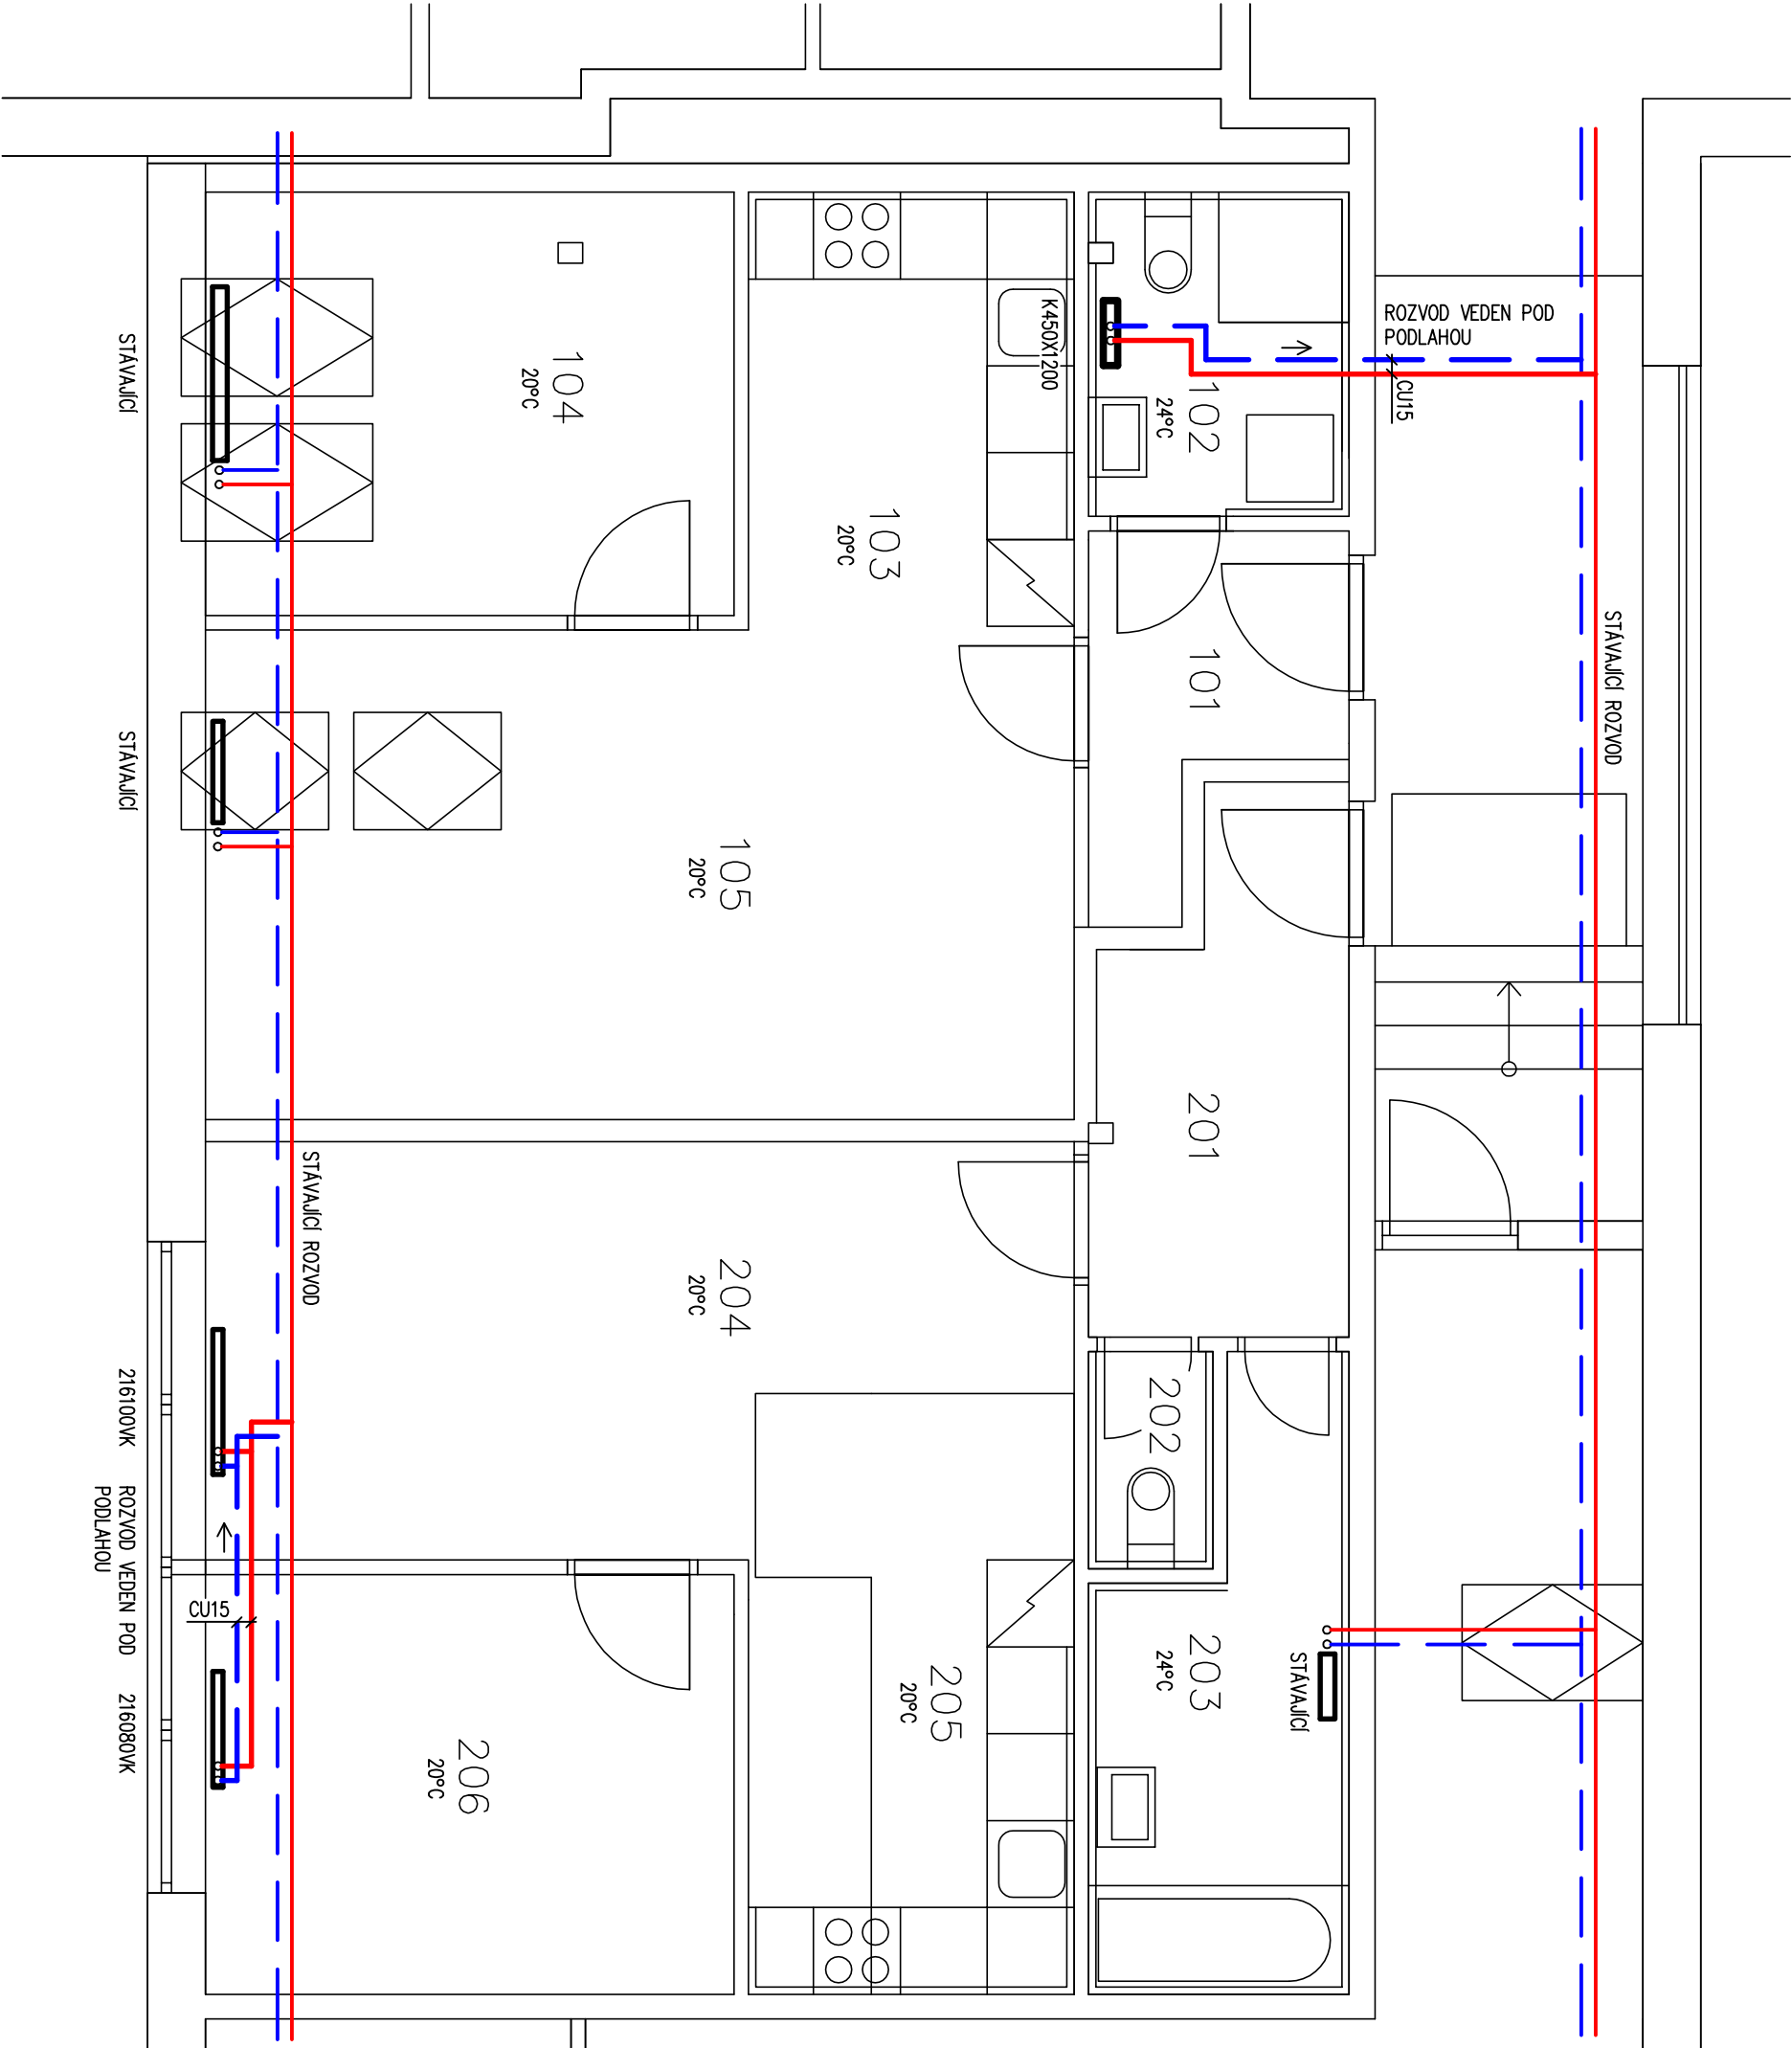

SCHEMA ZAPOJENÍ

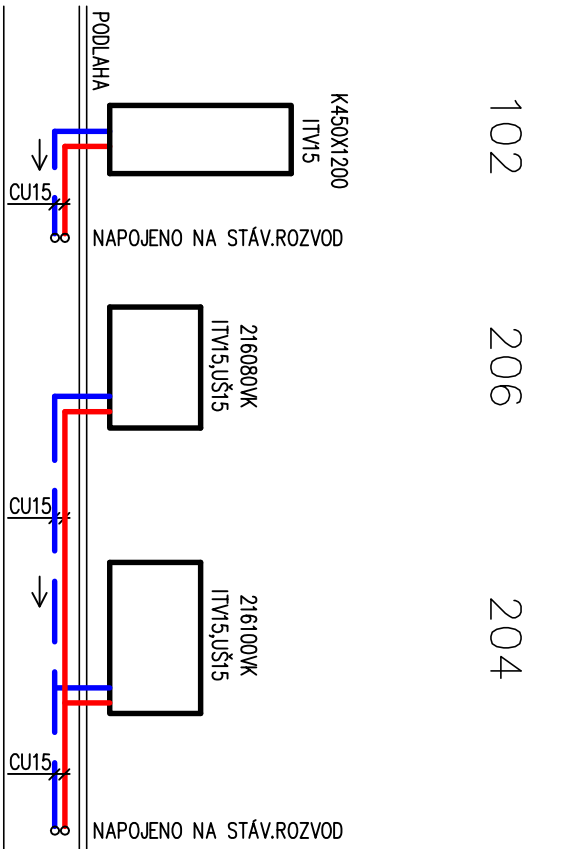

LEGENDA MÍSTNOSTI

Č.M. MÍSTNOST	M2
101 CHODBA	3,5
102 KOUPELNA / WC	4,1
103 KUCHYNĚ	6,6
104 OBÝTNÝ POKOJ	10,7
105 OBÝTNÝ PROSTOR	20,5

Č.M. MÍSTNOST	M2
201 CHODBA	5,9
202 WC	4,1
203 KOUPELNA	6,4
204 OBÝTNÝ PROSTOR	18,3
205 KUCHYNĚ	5,9
206 OBÝTNÝ POKOJ	10,6


Č.M. MÍSTNOST	M2
201 CHODBA	5,9
202 WC	4,1
203 KOUPELNA	6,4
204 OBÝTNÝ PROSTOR	18,3
205 KUCHYNĚ	5,9
206 OBÝTNÝ POKOJ	10,6

LEGENDA



±0,000=267,200M.N.M.B.P.V.

Te=-15°C

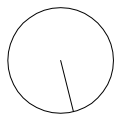

Vypracoval	Zodp. projektant	Vedoucí atelieru	ing. Radek Herman	ing. Radek Herman
ing. Radek Herman	ing. Radek Herman			
Investor	Město Tišnov			
	Nám. Míru 111, 666 01 Tišnov 1			
Místo stavby	P. č. st. 1800, Tišnov (767379)			
Akce	STAVEBNÍ ÚPRAVY BYTU TIŠNOV ZA ÚČELEM ROZDĚLENÍ NA 2 BYT.JEDNOTKY			
		Stupeň	DPS	
		Datum	05/2025	
		Formát	3xA4	
		Č. zakázky	09/25	
		Arch. číslo		
Název	D.1.4.1 ZTI + ÚT	Měřítko	1:50	Číslo přílohy
	ÚSTŘEDNÍ VYTÁPĚNÍ			4