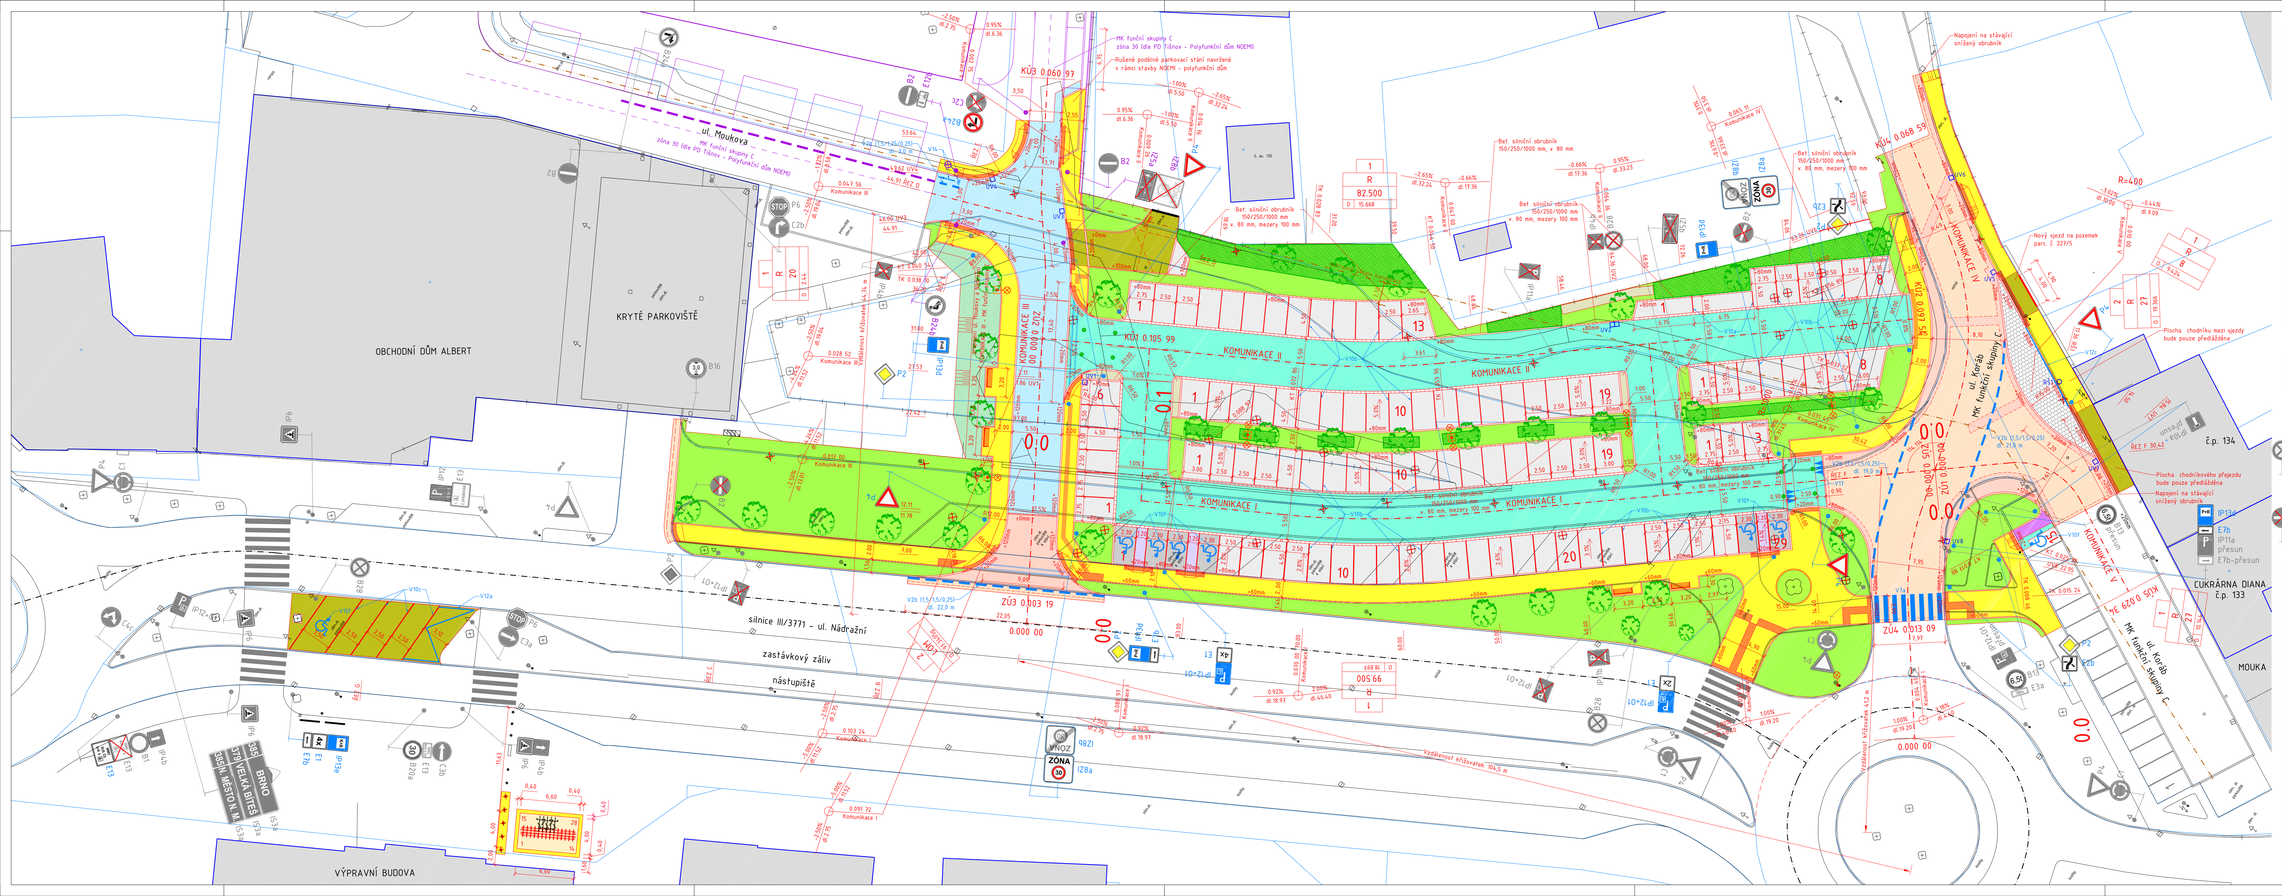
OBCHODNÍ DŮM ALBERT
KRYTÉ PARKOVIŠTĚ
ul. Moukova
MK funkční skupiny C
zóna 30 (dle PD Tišnov – Polyfunkční dům NOEMI)
KOMUNIKACE I
KOMUNIKACE II
KOMUNIKACE III
KOMUNIKACE IV
KOMUNIKACE V
ul. Kordáč
MK funkční skupiny C
silnice III/3771 – ul. Nádražní
zastávkový záliv
nástupiště
VÝPRAVNÍ BUDOVA
CUKRÁRNA DIANA
č.p. 133
č.p. 134
MOUKA
Nový sjezd na pozemek parc. č. 2271/5
Napojení na stávající smíšený obrubník
Plocha chodníkového přejezdu bude pouze předdlážděna
Napojení na stávající smíšený obrubník
Bet. silniční obrubník 150/250/1000 mm, v. 80 mm, mezerový 100 mm