


PODÉLNÝ PROFIL KOMUNIKACE II

M 1 : 500/50

DRUH POVRCHU ÚZEMÍ  
KATASTRÁLNÍ ÚZEMÍ  
KRAJ

ZELEŇ	STÁV. KOM.	ZELEŇ	ST.KOM.	ZELEŇ
TIŠNOV (767 379)				
JIHOMORAVSKÝ				

VÝŠKOVÉ POMĚRY

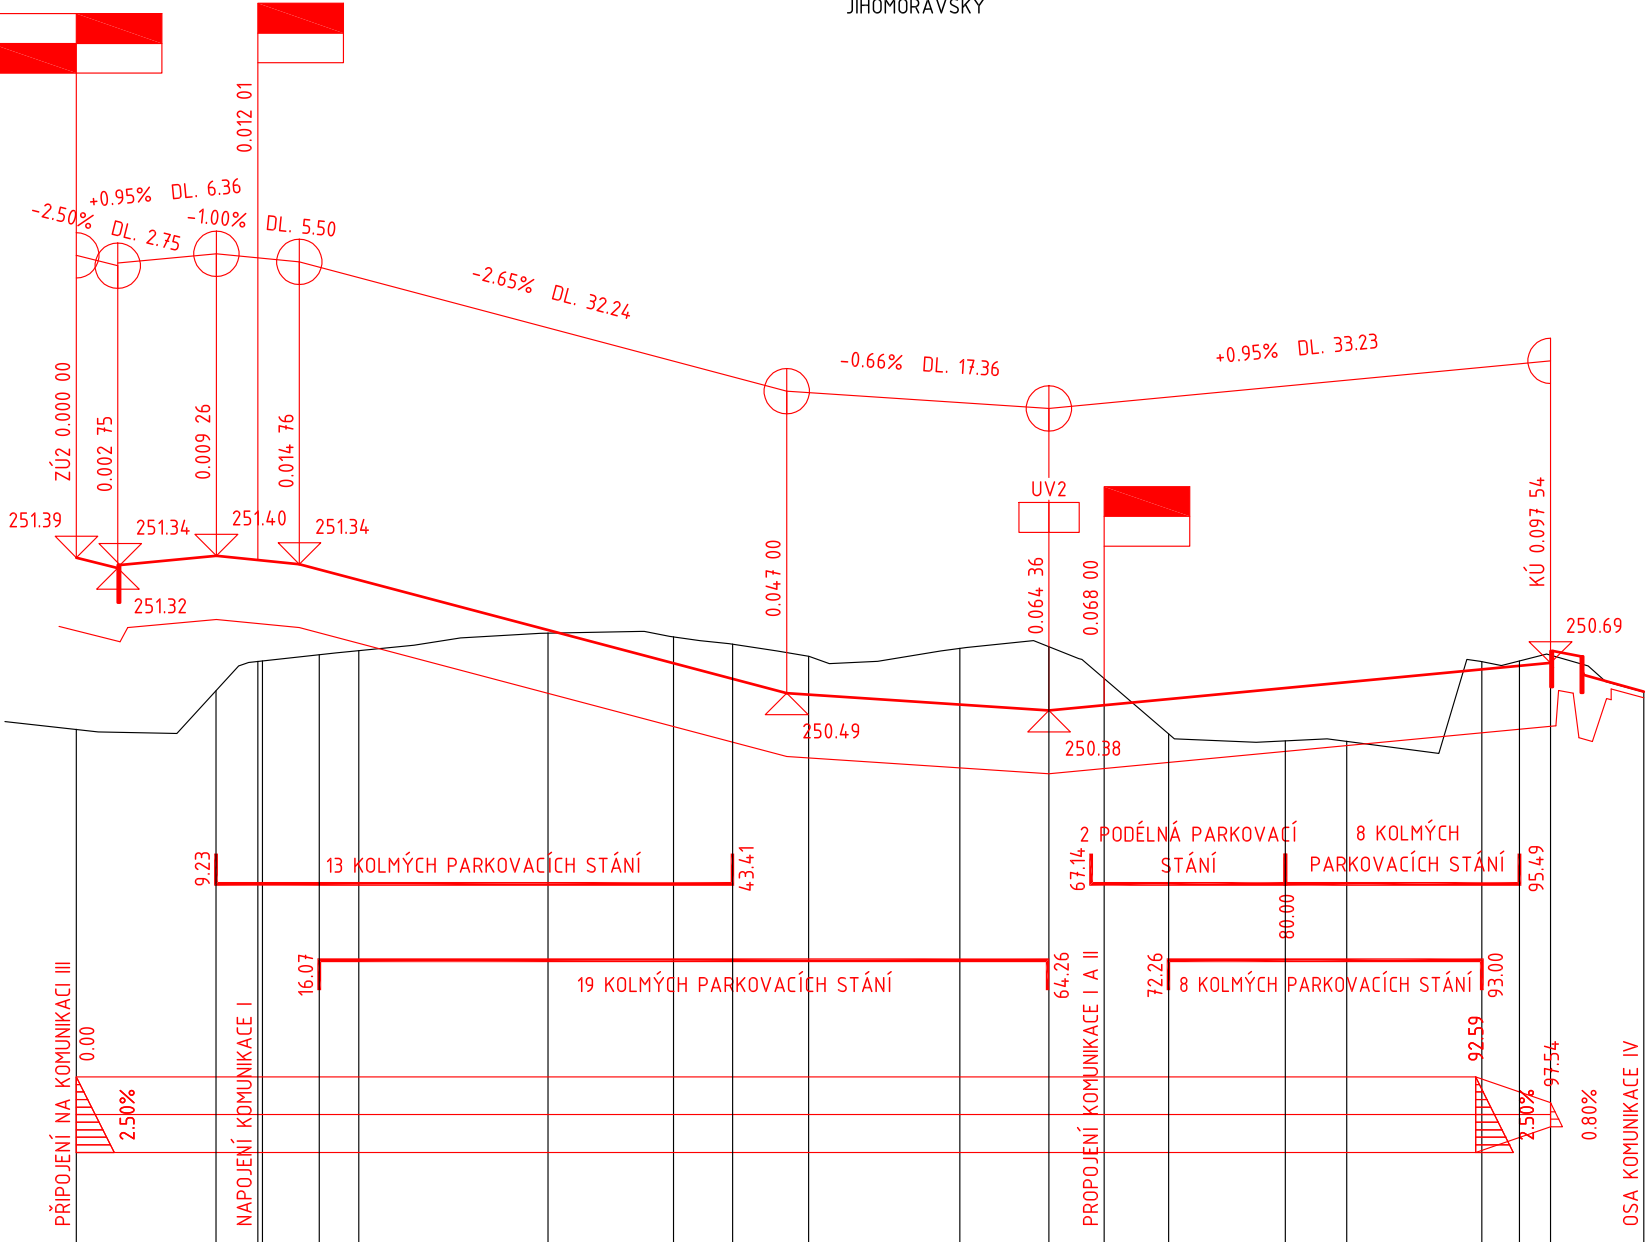

ZMĚNA PŘÍČ. SKLONU

KÓTY NIVELETY


KÓTY TERÉNU

SROVNÁVACÍ ROVINA  
STANIČENÍ

VZDÁLENOST PŘ. ŘEZŮ

SMĚROVÉ POMĚRY

LEGENDA

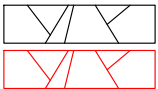

STÁVAJÍCÍ STAV  
NAVRŽENÝ STAV

VÝŠKOVÝ SYSTÉM: BPV

INVESTOR:		<div></div> <div>Město Tišnov nám. Míru 111 666 19 Tišnov IČ: 00282707</div>		RAZÍTKO:	
HLAVNÍ PROJEKTANT:		<div><div><div>T</div><div>VYSOKÉ UČENÍ TECHNICKÉ V BRNĚ</div></div><div>FAKULTA STAVEBNÍ</div></div> <div>Vysoké učení technické v Brně Fakulta stavební Ústav pozemních komunikací Veveří 331/95, 602 00 Brno tel.: +420 737 103 345 mail:marsmely@email.cz</div> <div>IČ: 00216305 DIČ: CZ216305</div>		ING. MARTIN SMĚLÝ ČKAIT - 1004435	
NÁZEV STAVBY:					
Tišnov – parkoviště u nádraží					
MĚŘÍTKO:		1:500/50	KRAJ:		JIHOMORAVSKÝ
DATUM:		červenec 2019	OKRES:		BRNO – VENKOV
VYPRACOVAL:		Ing. Miroslav Patočka	MÍSTO STAVBY:		TIŠNOV
VED. PROJEKTANT:		Ing. Martin Smělý	KAT. ÚZEMÍ:		TIŠNOV
STUPEŇ:		PDPS	Č. KAT. ÚZEMÍ:		767 379
NÁZEV VÝKRESU:					
PODÉLNÝ PROFIL – KOMUNIKACE II					
KÓD		ČÍSLO VÝKRESU		PARÉ	
D.1.1		04			