
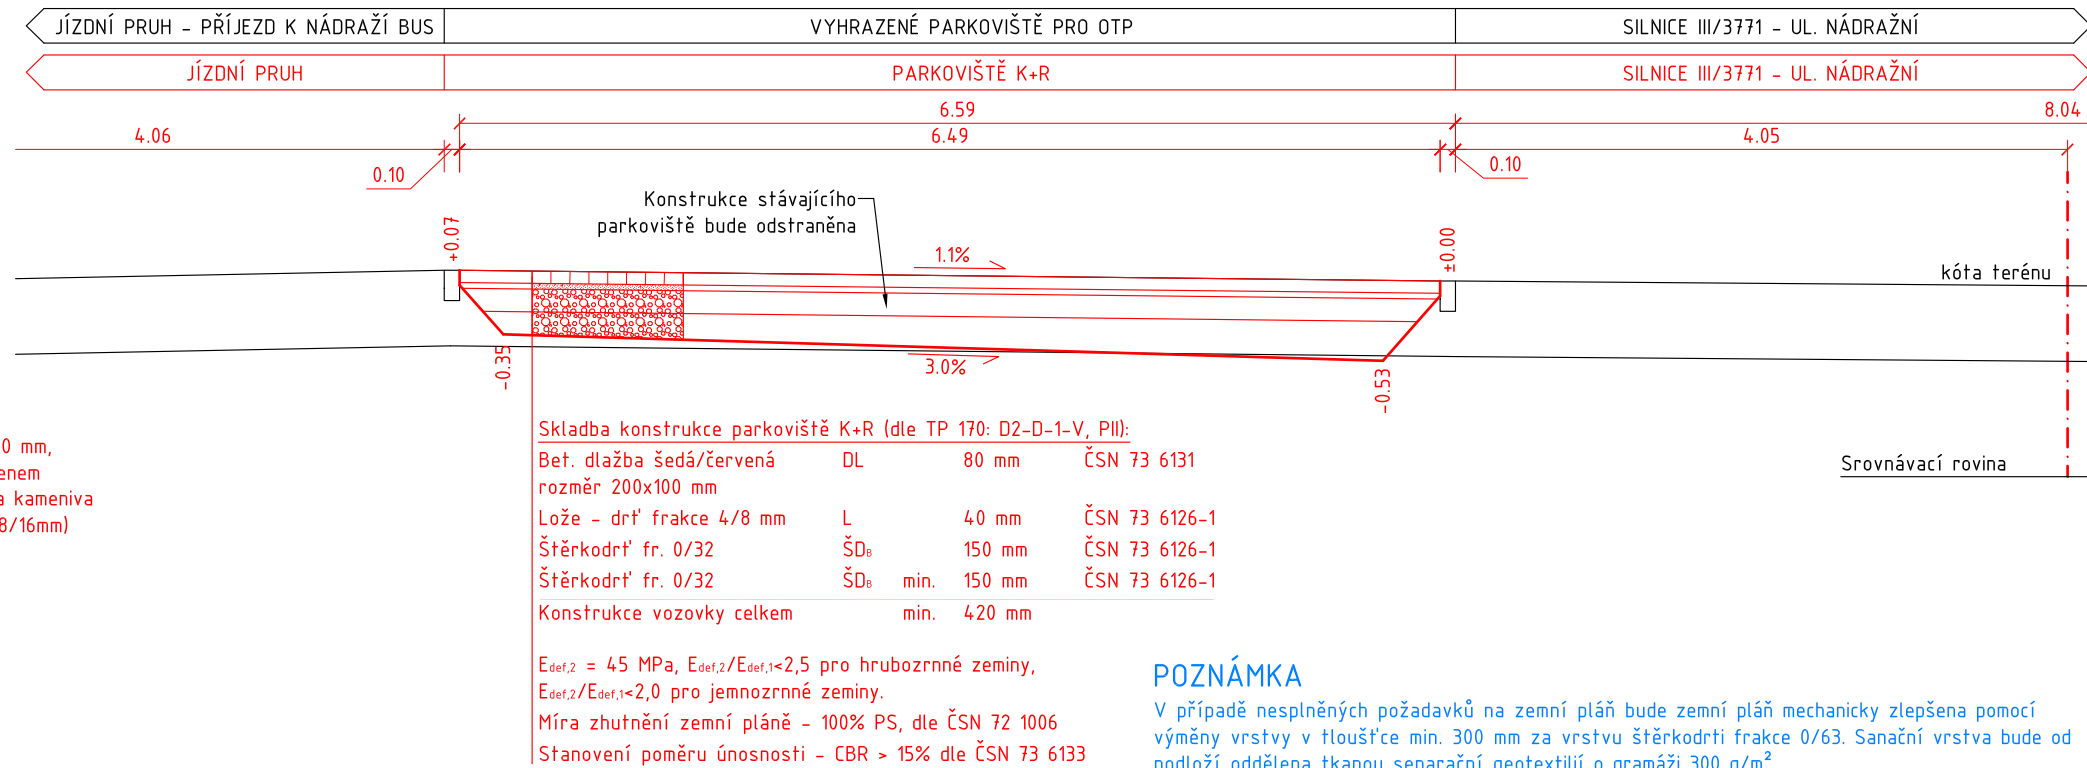


KOMUNIKACE I
0.030 46

KOMUNIKACE II




PARKOVIŠTĚ K+R
ŘEZ G

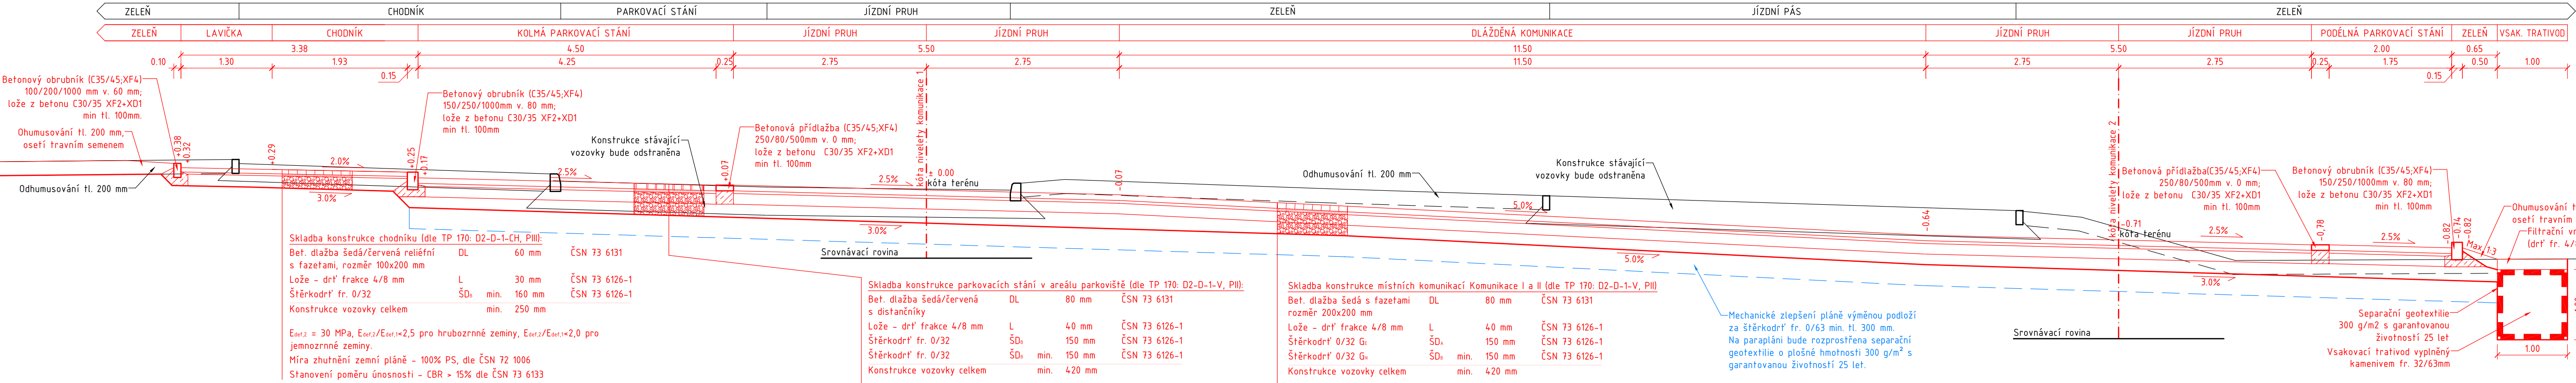

KOMUNIKACE IV
0.060 00

KOMUNIKACE III

KOMUNIKACE I
0.097 00

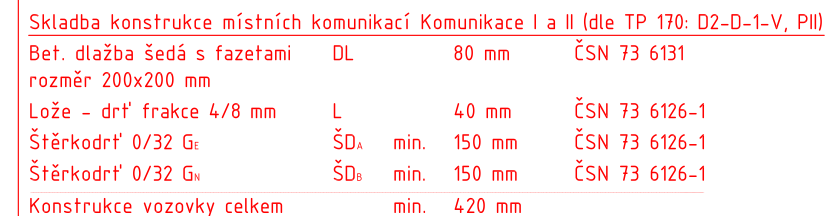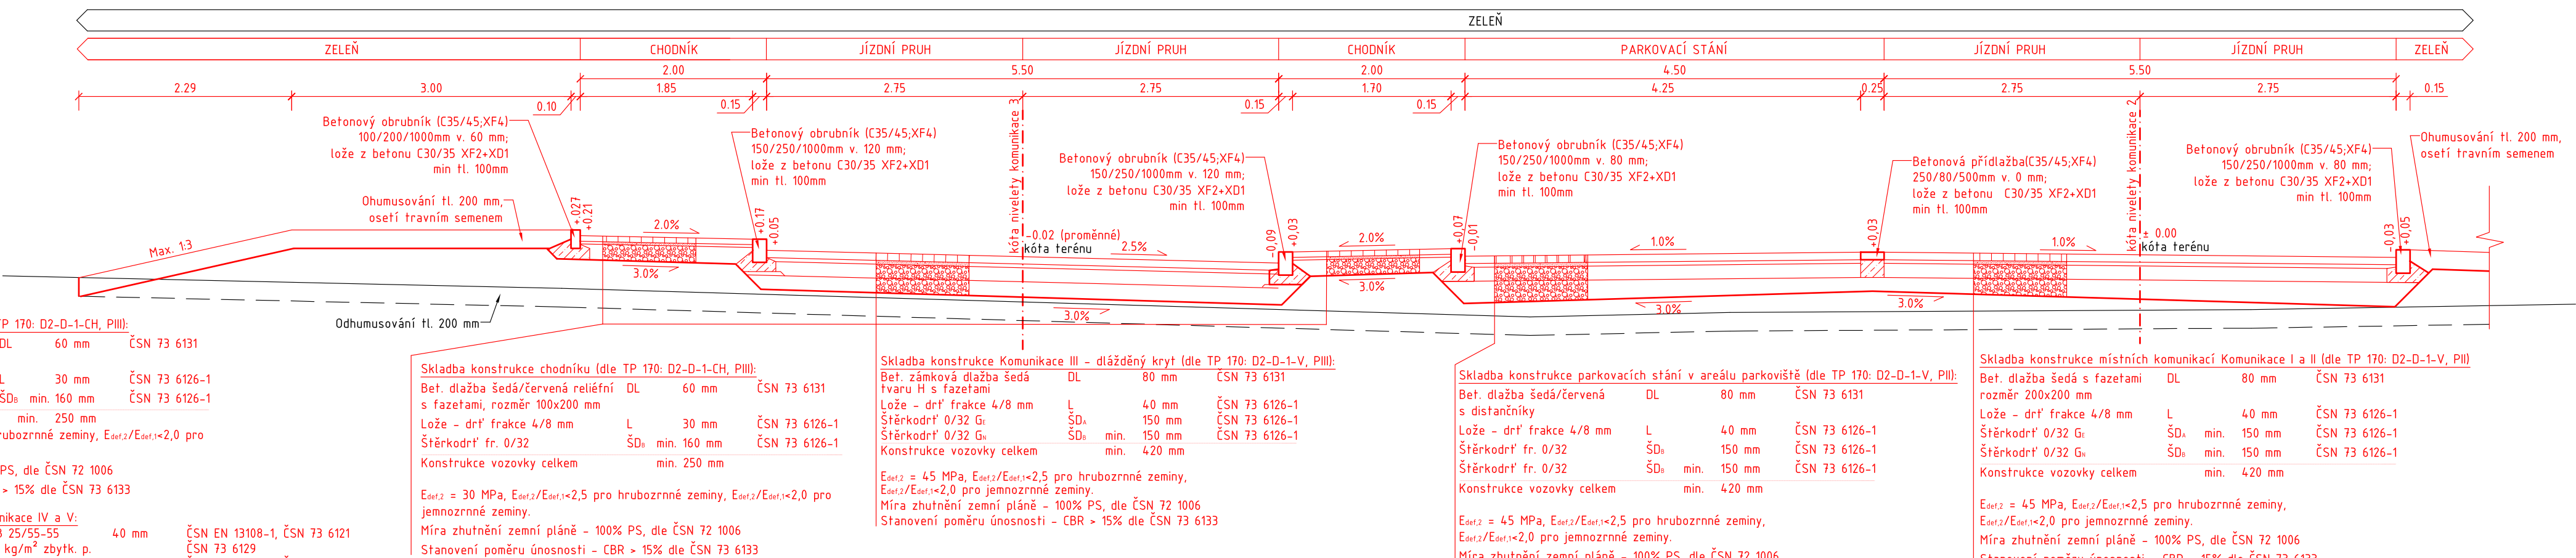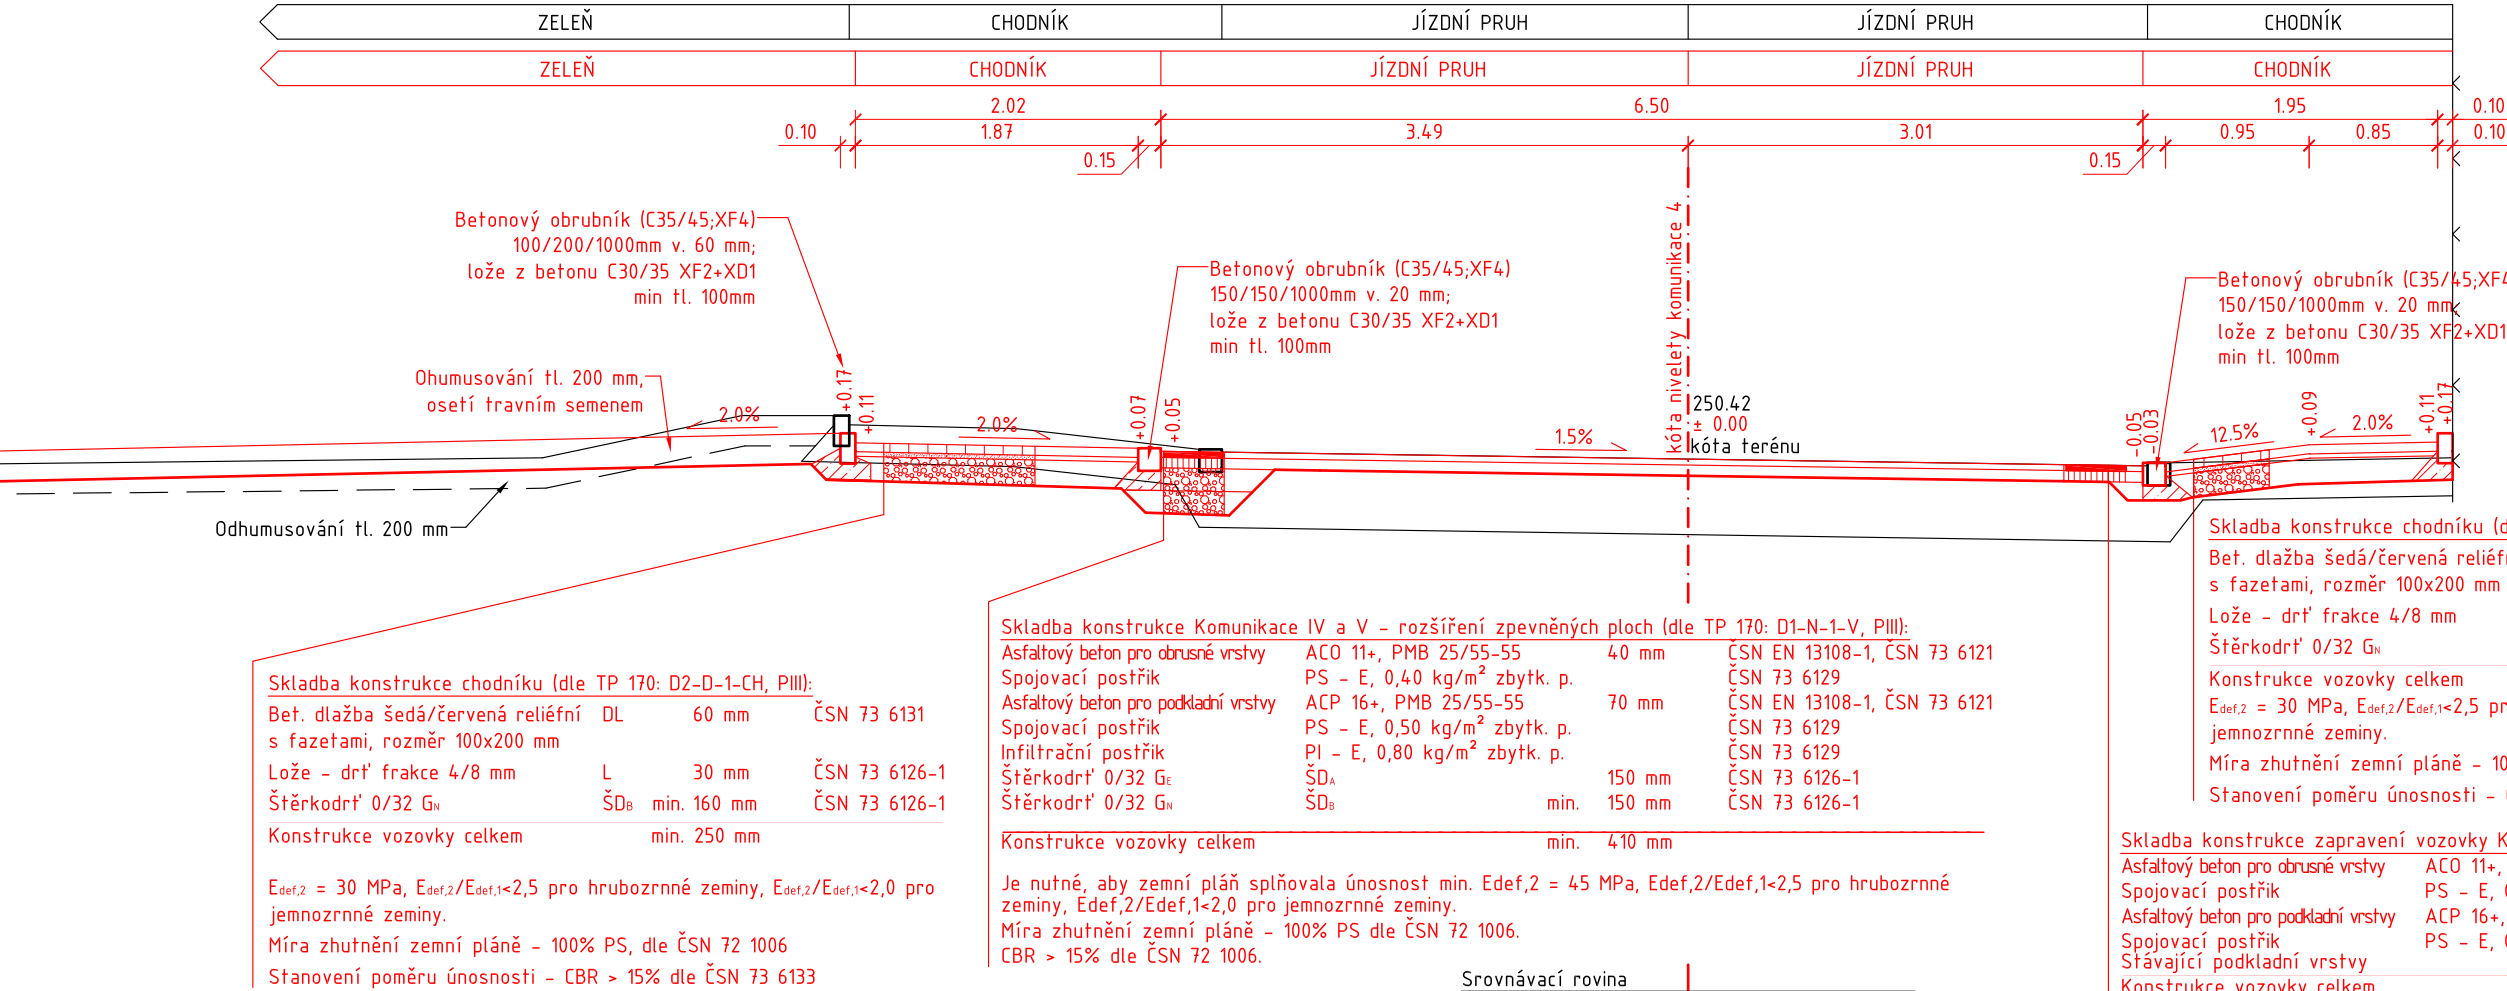

POZNÁMKA

V případě nesplnění požadavků na zemní plášť bude zemní plášť mechanicky zlepšena pomocí výměny vrstvy v tloušťce min. 300 mm za vrstvu štěrku frakce 0/63. Sanační vrstva bude od podloží oddělena tkanou separační geotextilií o gramáži 300 g/m².

LEGENDA



VÝŠKOVÝ SYSTÉM: BPV

INVESTOR: <div></div> <div>Město Tišnov nám. Míru 111 666 19 Tišnov IČ: 00282707</div>		RAZÍTKO:	
HLAVNÍ PROJEKTANT: <div><div>VYSOKÉ UČENÍ TECHNICKÉ VERKE</div><div>FAKULTA STAVEBNÍ</div></div> <div>Vysoké učení technické v Brně Fakulta stavební Ústav pozemních komunikací Veveří 331/95, 602 00 Brno tel.: +420 737 103 345 mail:marsmely@gmail.cz</div> <div>IČ: 00216305 DIČ: CZ216305</div>		ING. MARTIN SMĚLÝ ČKAIT - 1004435	
NÁZEV STAVBY: <div>Tišnov – parkoviště u nádraží</div>			
MĚŘÍTKO:	1:50	KRAJ:	JIHOMORAVSKÝ
DATUM:	červenec 2019	OKRES:	BRNO – VENKOV
VYPRACOVAL:	Ing. Miroslav Paťočka	MÍSTO STAVBY:	TIŠNOV
VED. PROJEKTANT:	Ing. Martin Smělý	KAT. ÚZEMÍ:	TIŠNOV
STUPEŇ:	PDPS	Č. KAT. ÚZEMÍ:	767 379
NÁZEV VÝKRESU: <div>VZOROVÉ PŘÍČNÉ ŘEZY</div>			
KÓD	ČÍSLO VÝKRESU	PARÉ	
D.1.1	08		