



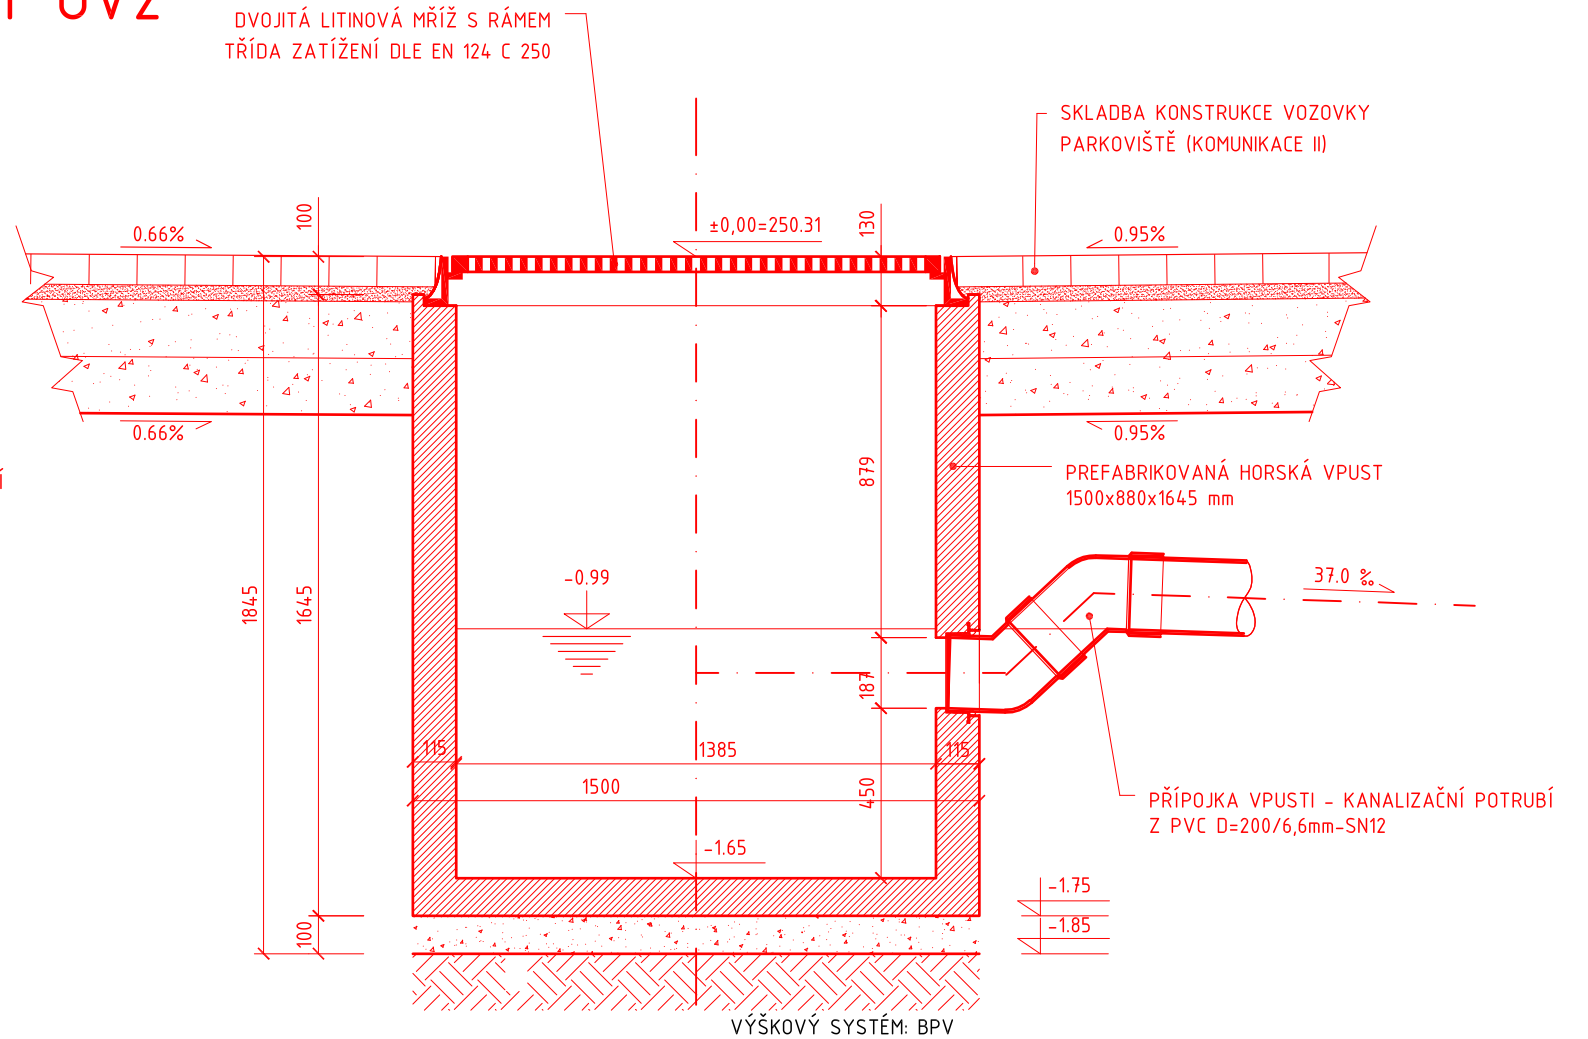

## ZDVOJENÁ VPUST UV2

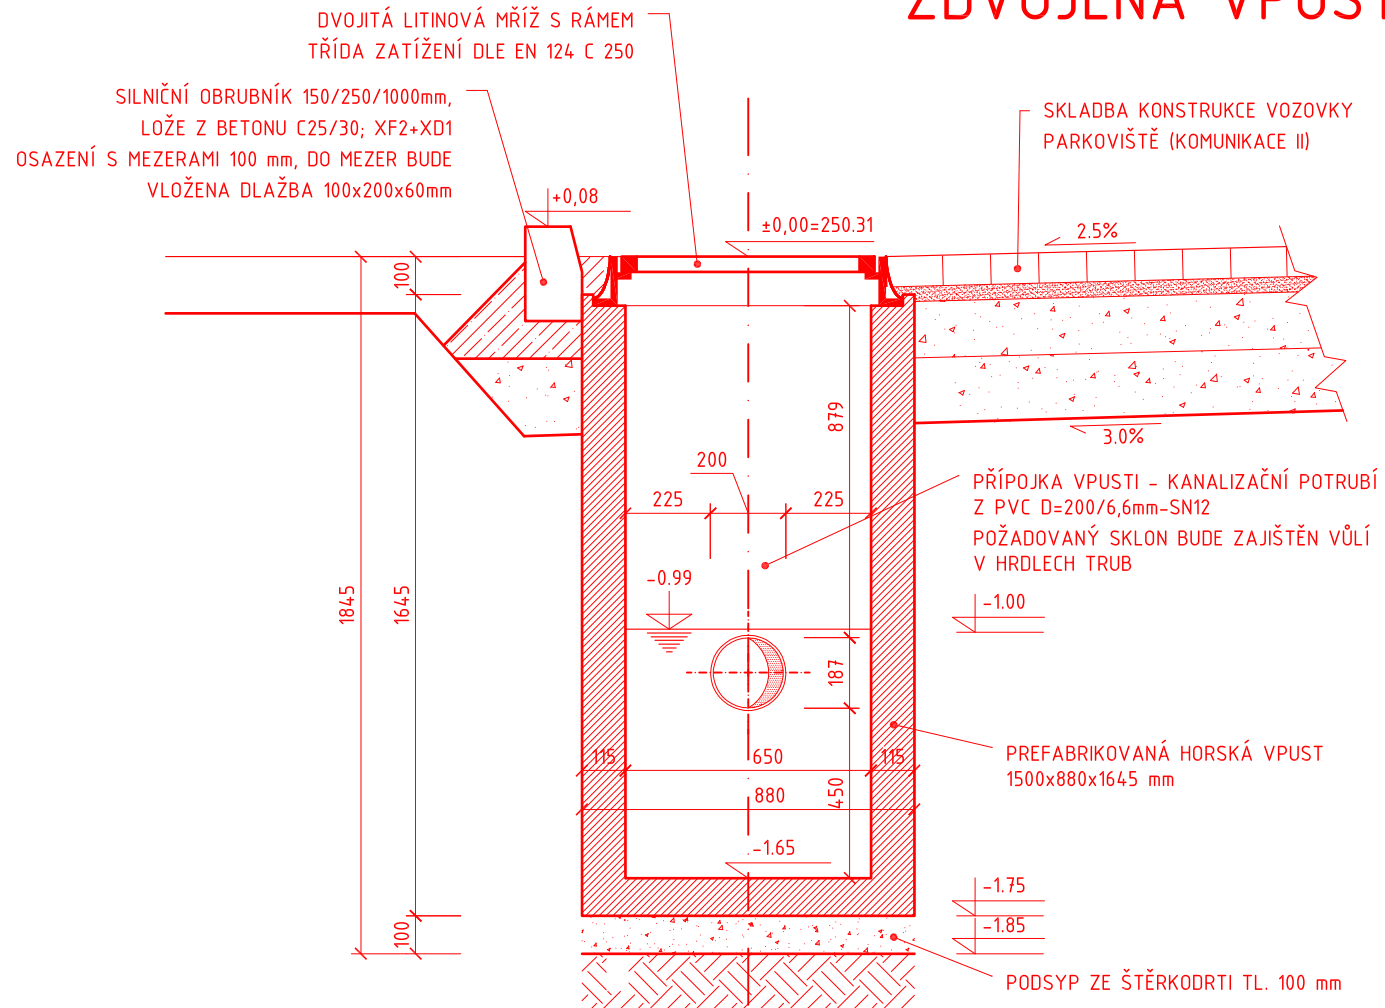

# VÝPIS ULIČNÍCH VPUSTÍ

|   | KOMUNIKACE II  |
|---|--|
| OZN. VPUSTÍ   | UV2  |
| STANIČENÍ VPUSTI  | 0,064 36   |
| KÓTA MŘÍŽE  | 250.31   |
| KÓTA DNA VÝKOPU   | 248.46   |
| HLOUBKA VÝKOPU (m)                                      | 1.85   |
| KÓTA ODTOKU   | 249.32   |
| DÉLKA PŘÍPOJKY (m)                                      | 33.8   |
| SKLON PŘÍPOJKY (‰)                                      | 37.0   |
| MATERIÁL PŘÍPOJKY -<br>TROUBY Z PVC<br>D=160/5,5mm SN12 | PVC D=160/45°<br>PVC D=160/45°<br>PVC D=160<br>PVC D=160/45° |

|   |                       |   |               |
|---|-----------------------|---|---------------|
| INVESTOR:   |                       | RAZÍTKO:  |               |
|    |                       |   |               |
|   |                       | Město Tišnov<br>nám. Míru 111<br>666 19 Tišnov<br>IČ: 00282707  |               |
| HLAVNÍ PROJEKTANT:  |                       | Vysoké učení technické v Brně<br>Fakulta stavební<br>Ústav pozemních komunikací<br>Veveří 331/95, 602 00 Brno<br>tel.: +420 737 103 345<br>mail:marsmely@email.cz |               |
|  VYSOKÉ UČENÍ TECHNICKÉ V BRNĚ<br>FAKULTA STAVEBNÍ |                       | IČ: 00216305<br>DIČ: CZ216305   |               |
| NÁZEV STAVBY:   |                       | ING. MARTIN SMĚLÝ<br>ČKAIT - 1004435  |               |
| Tišnov – parkoviště u nádraží   |                       |   |               |
| MĚŘÍTKO:  | 1:20                  | KRAJ:   | JIHOMORAVSKÝ  |
| DATUM:  | červenec 2019         | OKRES:  | BRNO – VENKOV |
| VYPRACOVAL:   | Ing. Miroslav Patočka | MÍSTO STAVBY:   | TIŠNOV        |
| VED. PROJEKTANT:  | Ing. Martin Smělý     | KAT. ÚZEMÍ:   | TIŠNOV        |
| STUPEŇ:   | PDPS                  | Č. KAT. ÚZEMÍ:  | 767 379       |
| NÁZEV VÝKRESU:  |                       |   |               |
| VÝKRES ZDVOJENÉ VPUSTI UV2  |                       |   |               |
| KÓD   | ČÍSLO VÝKRESU         | PARÉ  |               |
| D.1.1   | 13                    |   |               |