




OP 01

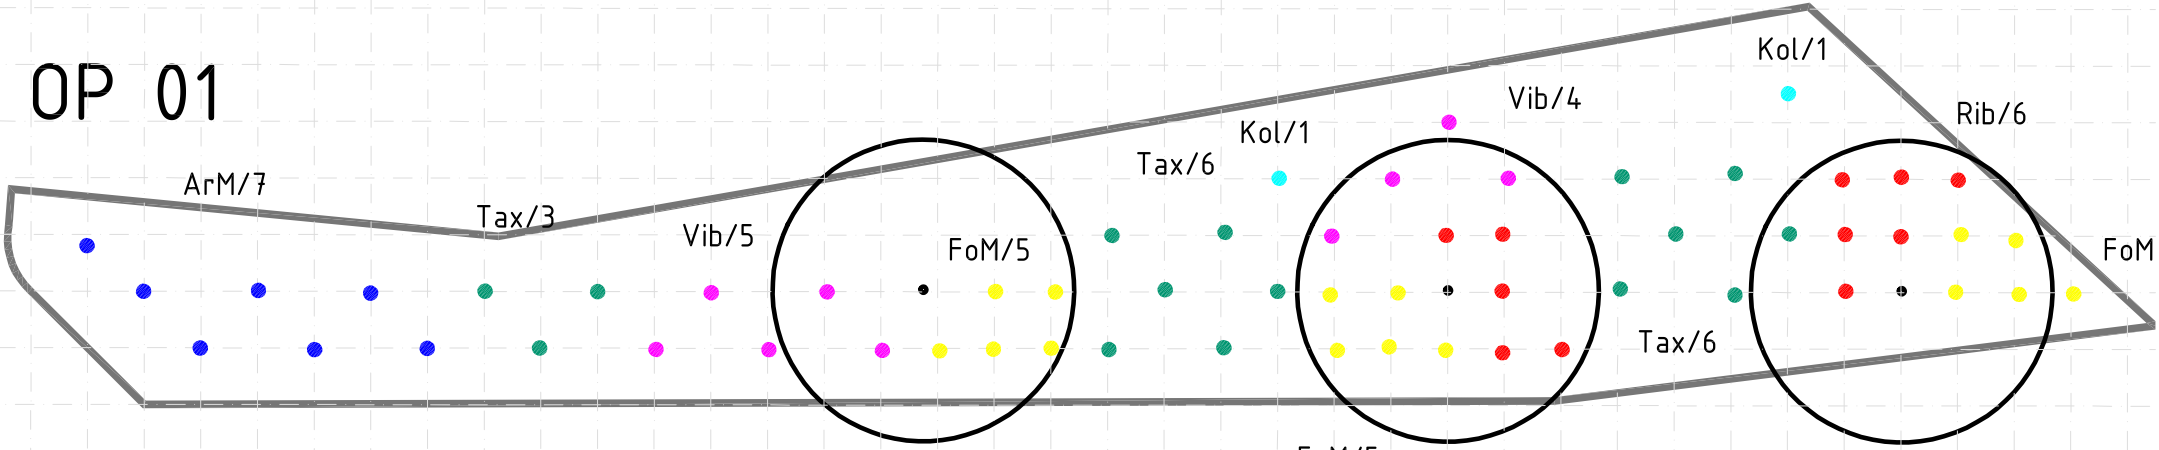


OP 02

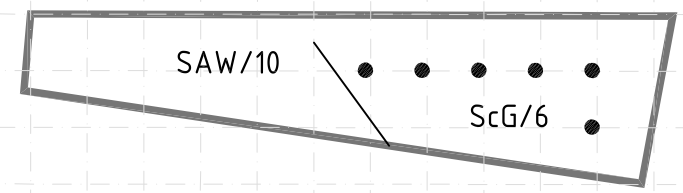

OP 03

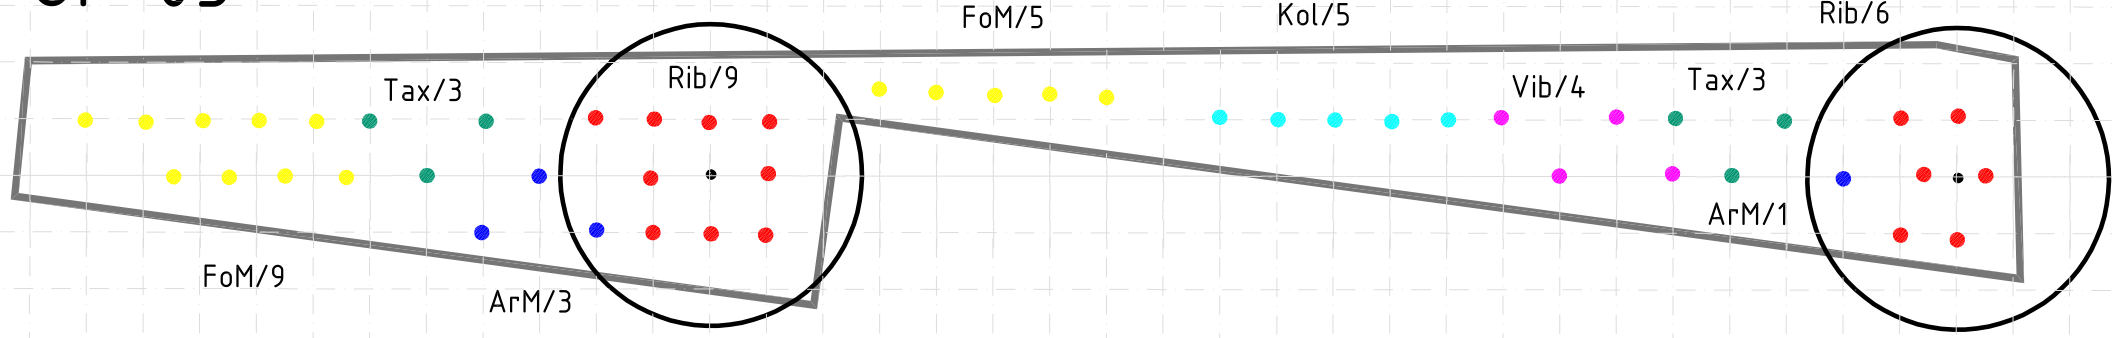

OP 04

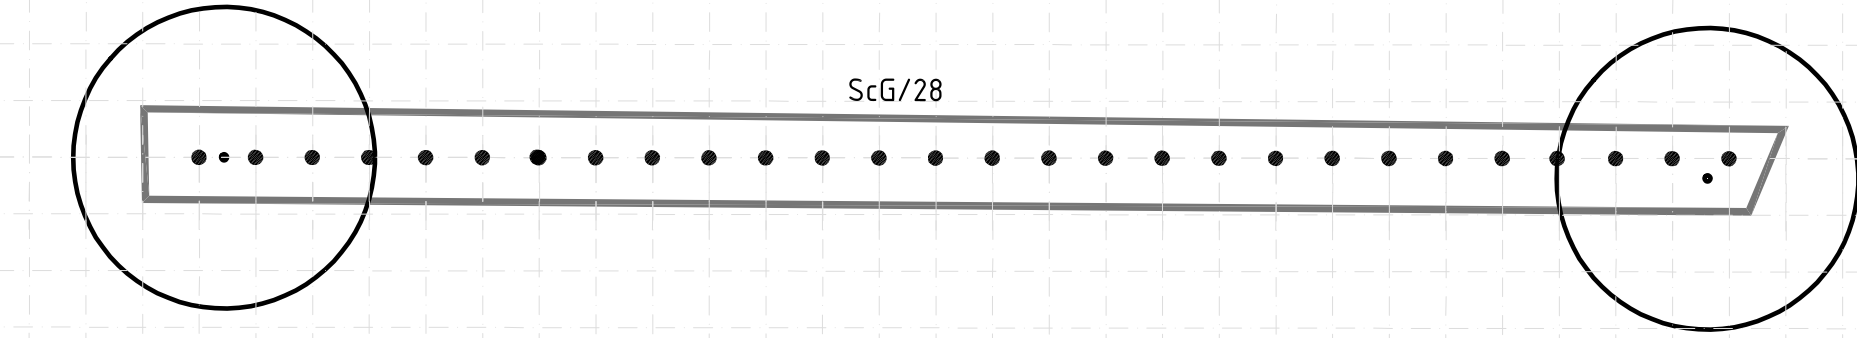

OP 05



SEZNAM KEŘŮ

Zkratka	Název	velikost	KS
ArM	Aronia melanocarpa	30-40, KO	11
FoM	Forsythia 'Maluch'	30-40, KO	29
Kol	Kolkwitzia amabilis	30-40, KO	7
Rib	Ribes 'King Edward VII'	30-40, KO	26
SAW	Spiraea 'Anthony Waterer'	30-40, KO	10
ScG	Spiraea 'Grefsheim'	30-40, KO	63
Tax	Taxus media	30-40, KO	21
Vib	Viburnum opulus	30-40, KO	13
CELKEM			180

Pozn.: Pomocná mřížka (základní spon) – 0,75 m
Keře musí být vysazeny min. 1,5 od plotu (popř. 0,8 m u nízkých keřů do v. 1 m)
Keře musí být vysazeny min. 0,75 m od obrubníku

SOUŘADNICOVÝ SYSTÉM: JTSK

INVESTOR:  Město Tišnov nám. Míru 111 666 19 Tišnov IČ: 00282707		RAZÍTKO:
HLAVNÍ PROJEKTANT:  Vysoké učení technické v Brně Ústav pozemních komunikací Veveří 331/95, 602 00 Brno tel.: +420 737 103 345 mail:marsmely@email.cz IČ: 00216305 DIČ: CZ216305		
PROJEKTANT SO 801: Ing. Jitka Vágnerová Ve Zmolách 10 675 73 Kralice nad Oslavou IČ: 75691698		
NÁZEV STAVBY: Tišnov – parkoviště u nádraží		
MĚŘÍTKO: -	KRAJ: JIHMORAVSKÝ	
DATUM: červenec 2019	OKRES: BRNO – VENKOV	
VYPRACOVALA: Ing. Jitka Vágnerová	MÍSTO STAVBY: TIŠNOV	
VED. PROJEKTANT: Ing. Martin Smělý	KAT. ÚZEMÍ: TIŠNOV	
STUPĚŇ: PDPS	Č. KAT. ÚZEMÍ: 767 379	
NÁZEV VÝKRESU: OSAZOVACÍ PLÁN – VEGETAČNÍ A SADOVÉ ÚPRAVY		
KÓD D.1.8	ČÍSLO VÝKRESU 04	PARÉ