

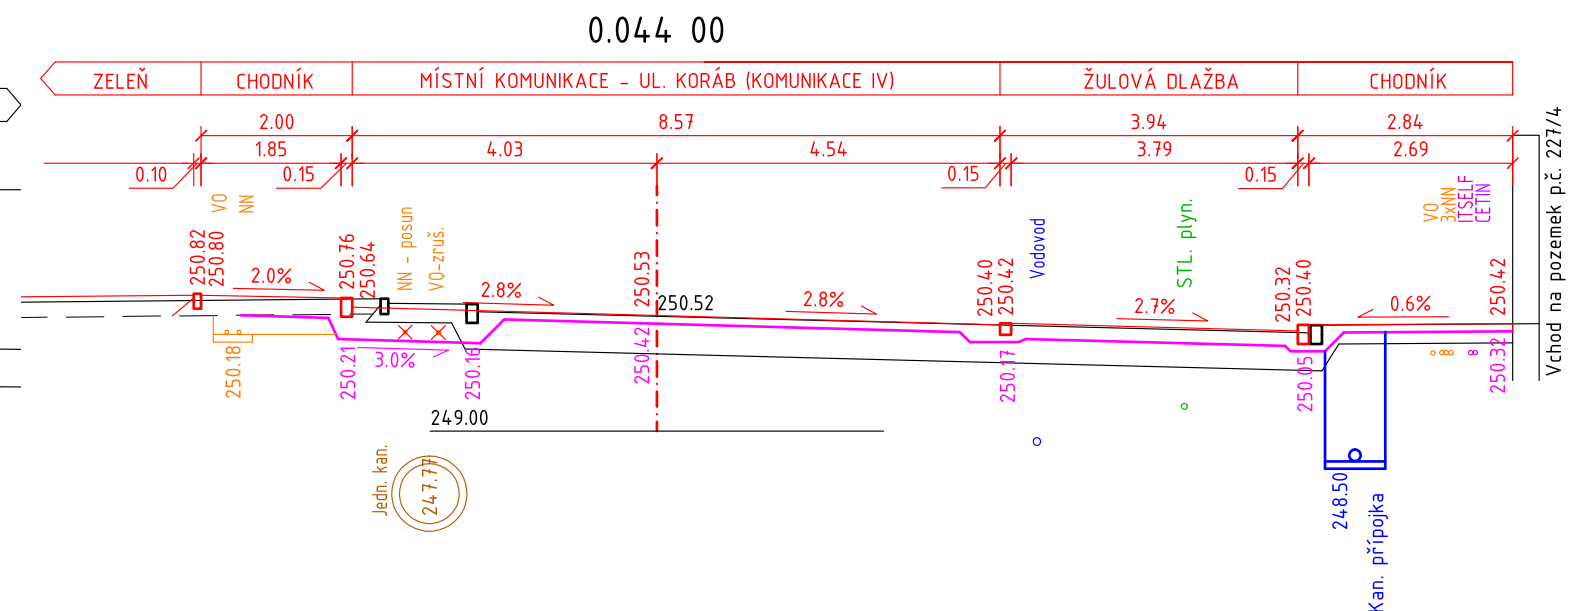


PRACOVNÍ PŘÍČNÉ ŘEZY – KOMUNIKACE IV

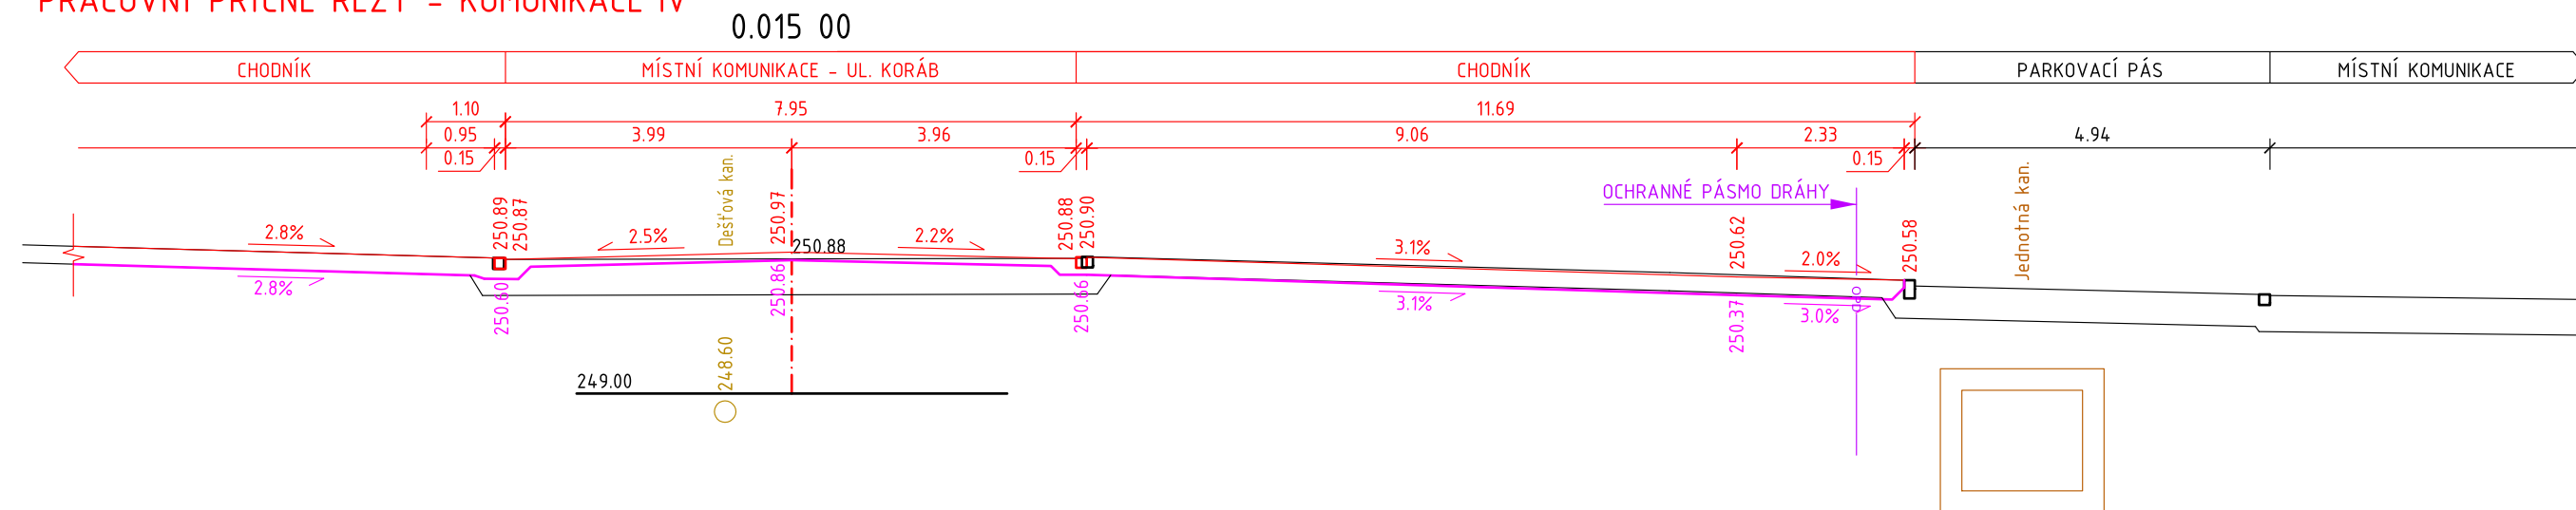

0.030 42 - ŘEZ F - řez připojením na ul. Koráb

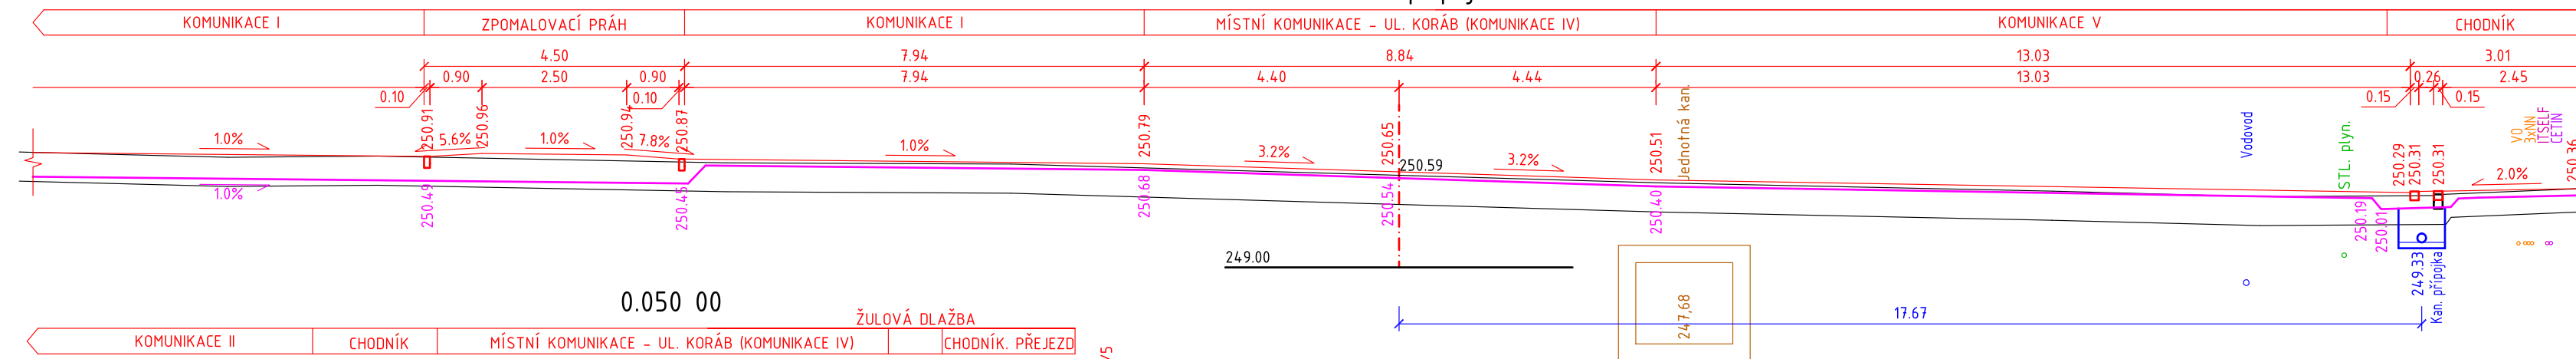


LEGENDA

STÁVAJÍCÍ STAV


NAVRŽENÝ STAV

HRUBÉ TERÉNNÍ ÚPRAVY (SO 001)

VÝŠKOVÝ SYSTÉM: BPV

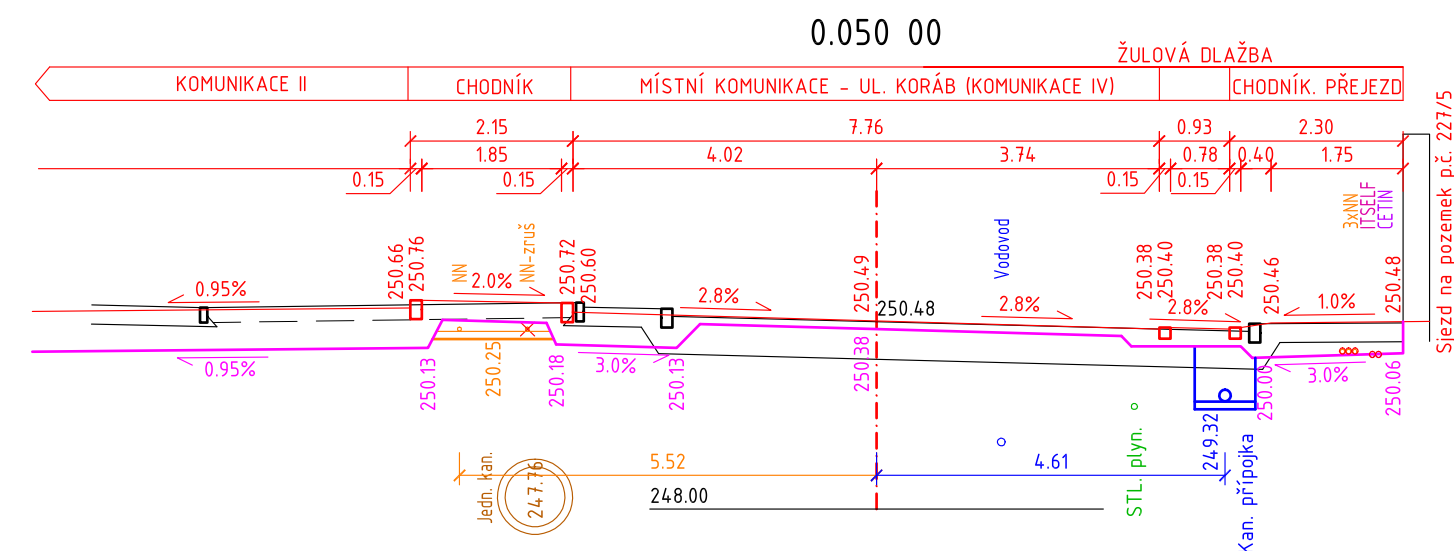


0.060 00

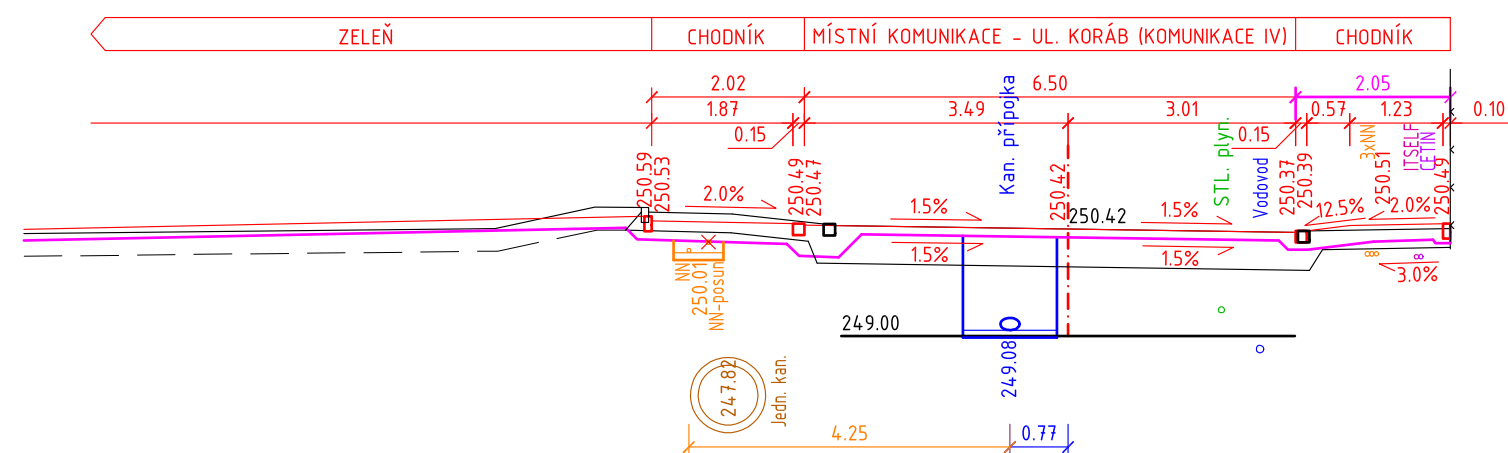



PRACOVNÍ PŘÍČNÉ ŘEZY – KOMUNIKACE V

0.014 50 – řez připojením nemovitosti č.p. 134

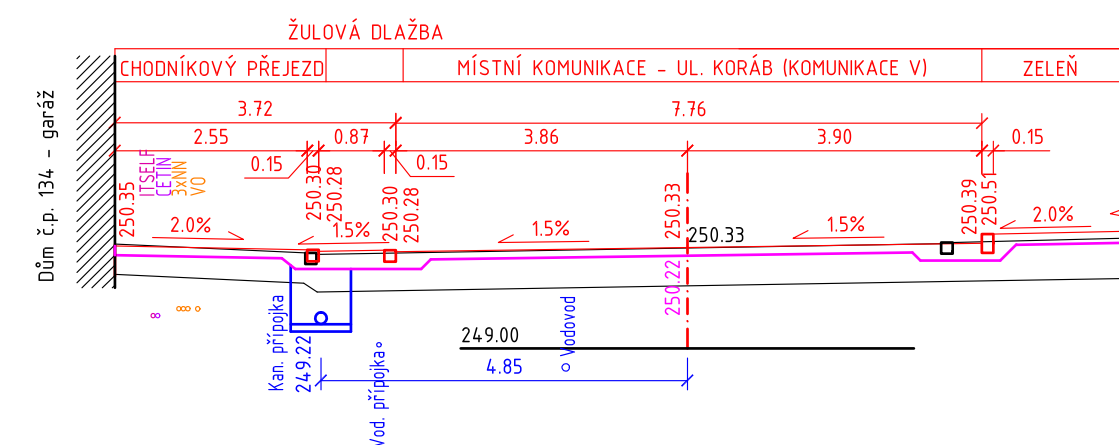

0.018 50

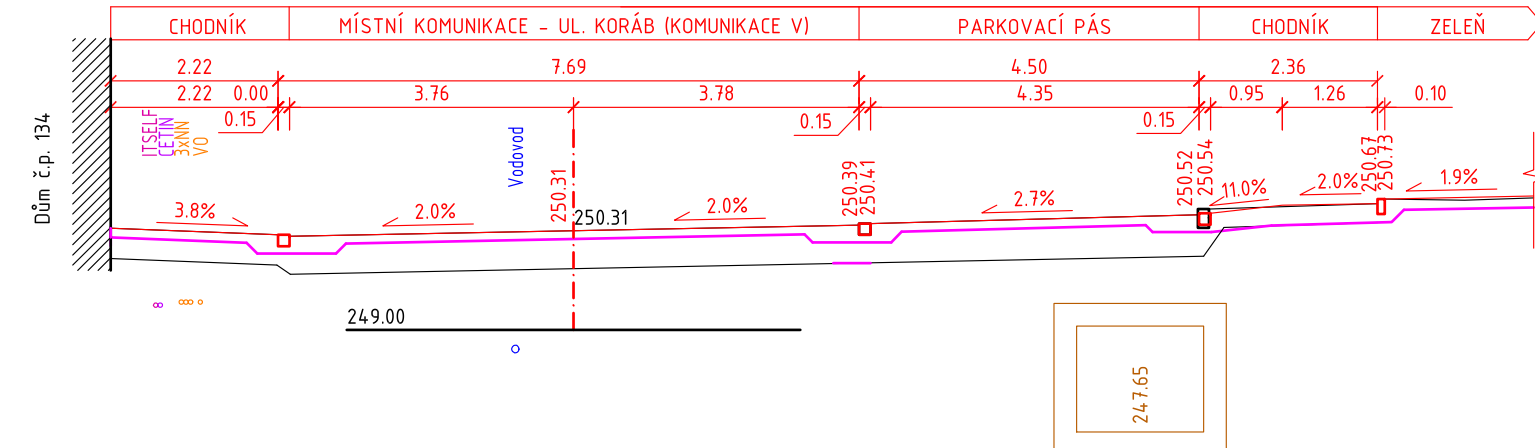

| | | | | | |
|-------------------------------|--|--|--|--------------------------------------|--|
| INVESTOR: | |  <p>Město Tišnov nám. Míru 111 666 19 Tišnov IČ: 00282707</p> | | RAZÍTKO: | |
| HLAVNÍ PROJEKTANT: | | <p>Vysoké učení technické v Brně Fakulta stavební Ústav pozemních komunikací Veveří 331/95, 602 00 Brno tel.: +420 737 103 345 mail: marsmely@email.cz</p> <p>IČ: 00216305 DIČ: CZ216305</p> | | ING. MARTIN SMĚLÝ ČKAIT – 1004435 | |
| NÁZEV STAVBY: | | | | | |
| Tišnov – parkoviště u nádraží | | | | | |
| MĚŘÍTKO: | | 1:100 | | KRAJ: | |
| DATUM: | | červenec 2019 | | JIHOMORAVSKÝ | |
| VYPRACOVAL: | | Ing. Miroslav Pačoka | | OKRES: | |
| VED. PROJEKTANT: | | Ing. Martin Smělý | | BRNO – VENKOV | |
| STUPEŇ: | | PDPS | | MÍSTO STAVBY: | |
| NÁZEV VÝKRESU: | | PRACOVNÍ PŘÍČNÉ ŘEZY – KOMUNIKACE IV A V | | TIŠNOV | |
| KÓD: | | ČÍSLO VÝKRESU | | KAT. ÚZEMÍ: | |
| D.1.1 | | 11 | | TIŠNOV | |
| | | | | Č. KAT. ÚZEMÍ: | |
| | | | | 767 379 | |