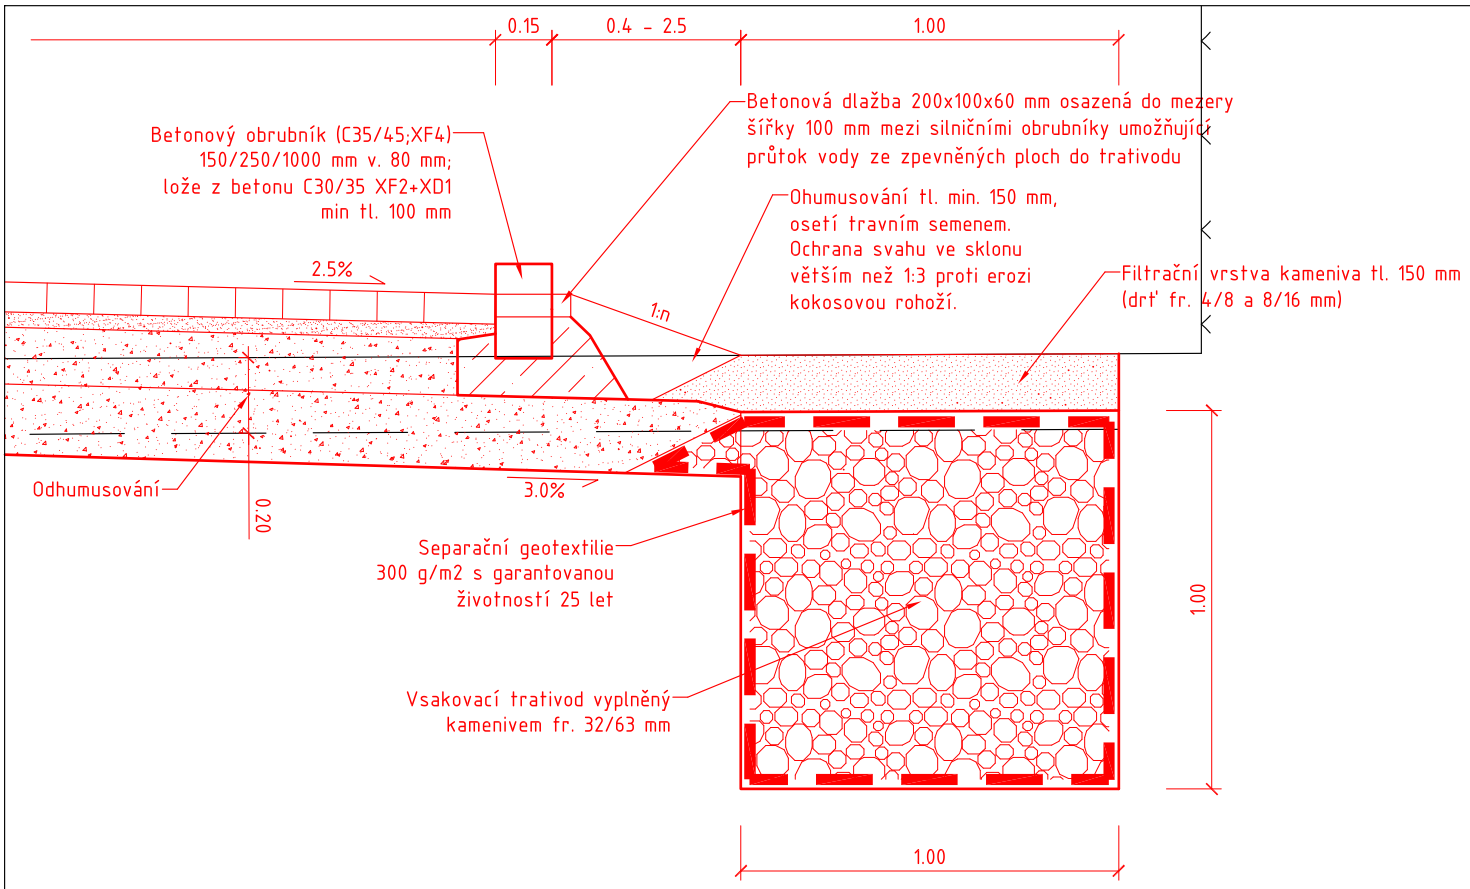

LEGENDA

STÁVAJÍCÍ STAV

NAVRŽENÝ STAV

INVESTOR: Město Tišnov nám. Míru 111 666 19 Tišnov IČ: 00282707	RAZÍTKO:
HLAVNÍ PROJEKTANT: Vysoké učení technické v Brně Fakulta stavební Ústav pozemních komunikací Veveří 331/95, 602 00 Brno tel.: +420 737 103 345 mail:marsmely@email.cz IČ: 00216305 DIČ: CZ216305	
PROJEKTANT SO 401: Ing. Vojtěch Joura Krokočín 9 675 71 Náměšť nad Oslavou	ING. VOJTĚCH JOURA ČKAIT – 1003152

NÁZEV STAVBY:

Tišnov – parkoviště u nádraží

MĚŘÍTKO:	1:20	KRAJ:	JIHOMORAVSKÝ
DATUM:	červenec 2019	OKRES:	BRNO – VENKOV
VYPRACOVAL:	Ing. Miroslav Patočka	MÍSTO STAVBY:	TIŠNOV
VED. PROJEKTANT:	Ing. Martin Smělý	KAT. ÚZEMÍ:	TIŠNOV
STUPEŇ:	PDPS	Č. KAT. ÚZEMÍ:	767 379

NÁZEV VÝKRESU:

ŘEZ VSAKOVACÍM TRATIVODEM

KÓD	ČÍSLO VÝKRESU	PARÉ
D.1.3	02	