

PODÉLNÝ PROFIL KOMUNIKACE IV
M 1 : 500/50

DRUH POVRCHU ÚZEMÍ
KATASTRÁLNÍ ÚZEMÍ
KRAJ

STÁVAJÍCÍ KOMUNIKACE
TIŠNOV (767 379)


JIHOMORAVSKÝ

R = 1000

T = 7.60
Y = 0.03

<< UL. NÁDRAŽNÍ

UL. PROCHÁZKOVA >>

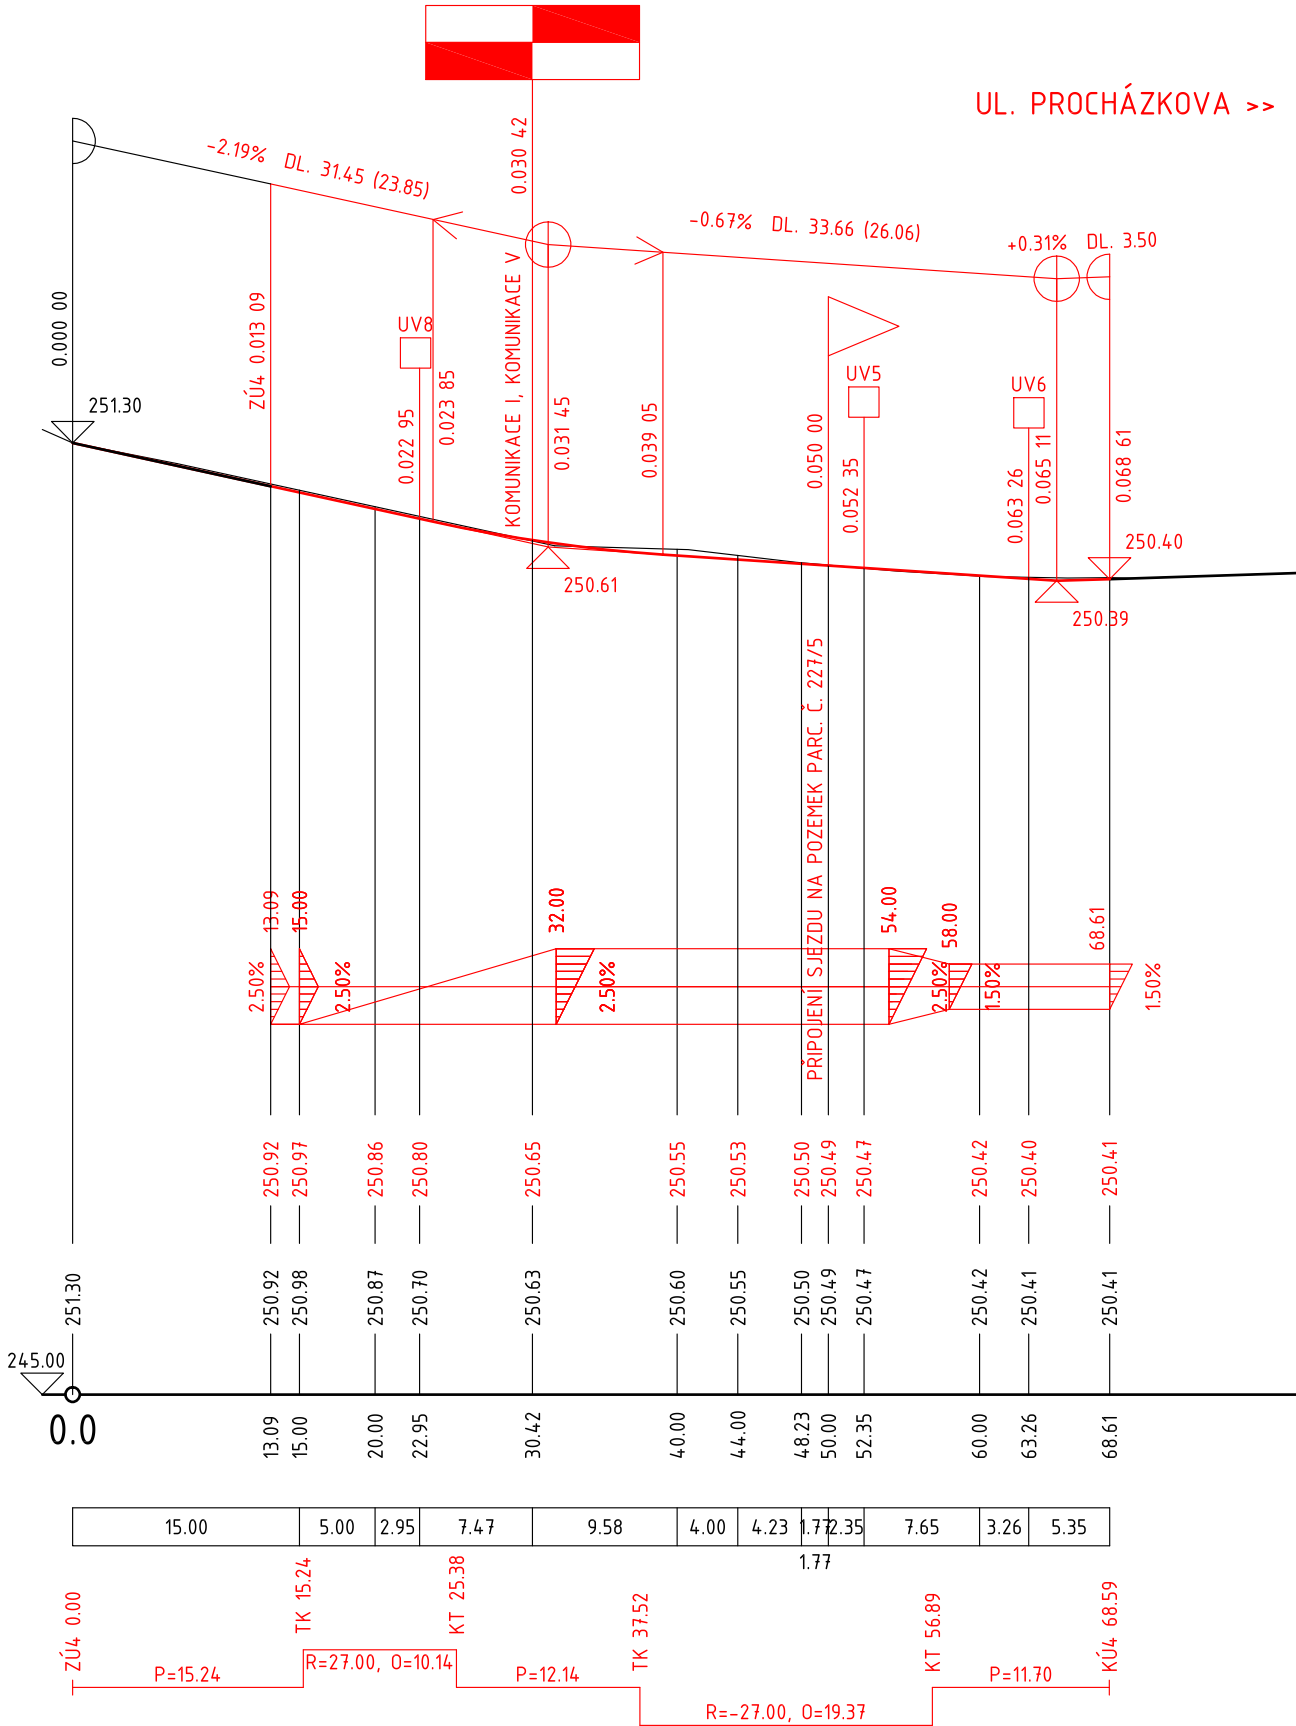

LEGENDA

	STÁVAJÍCÍ STAV
	NAVRŽENÝ STAV

VÝŠKOVÝ SYSTÉM: BPV

INVESTOR:		<div></div> <div>Město Tišnov nám. Míru 111 666 19 Tišnov IČ: 00282707</div>		RAZÍTKO:	
HLAVNÍ PROJEKTANT:		<div><div><div>T</div><div>VYSOKÉ UČENÍ TECHNICKÉ VERNE</div><div>FAKULTA STAVEBNÍ</div></div><div>Vysoké učení technické v Brně Fakulta stavební Ústav pozemních komunikací Veveří 331/95, 602 00 Brno tel.: +420 737 103 345 mail:marsmely@email.cz</div></div> <div>IČ: 00216305 DIČ: CZ216305</div>		ING. MARTIN SMĚLÝ ČKAIT - 1004435	
NÁZEV STAVBY:					
Tišnov – parkoviště u nádraží					
MĚŘÍTKO:		1:500/50		KRAJ:	
DATUM:		červenec 2019		JIHOMORAVSKÝ	
VYPRACOVAL:		Ing. Miroslav Patočka		OKRES:	
VED. PROJEKTANT:		Ing. Martin Smělý		BRNO – VENKOV	
STUPEŇ:		PDPS		MÍSTO STAVBY:	
				TIŠNOV	
				KAT. ÚZEMÍ:	
				TIŠNOV	
				Č. KAT. ÚZEMÍ:	
				767 379	
NÁZEV VÝKRESU:					
PODÉLNÝ PROFIL – KOMUNIKACE IV					
KÓD		ČÍSLO VÝKRESU			PARÉ
D.1.1		06			