


PODÉLNÝ PROFIL KOMUNIKACE V  
M 1 : 500/50

DRUH POVRCHU ÚZEMÍ	STÁVAJÍCÍ KOMUNIKACE
KATASTRÁLNÍ ÚZEMÍ	TIŠNOV (767 379)
KRAJ	JIHOMORAVSKÝ

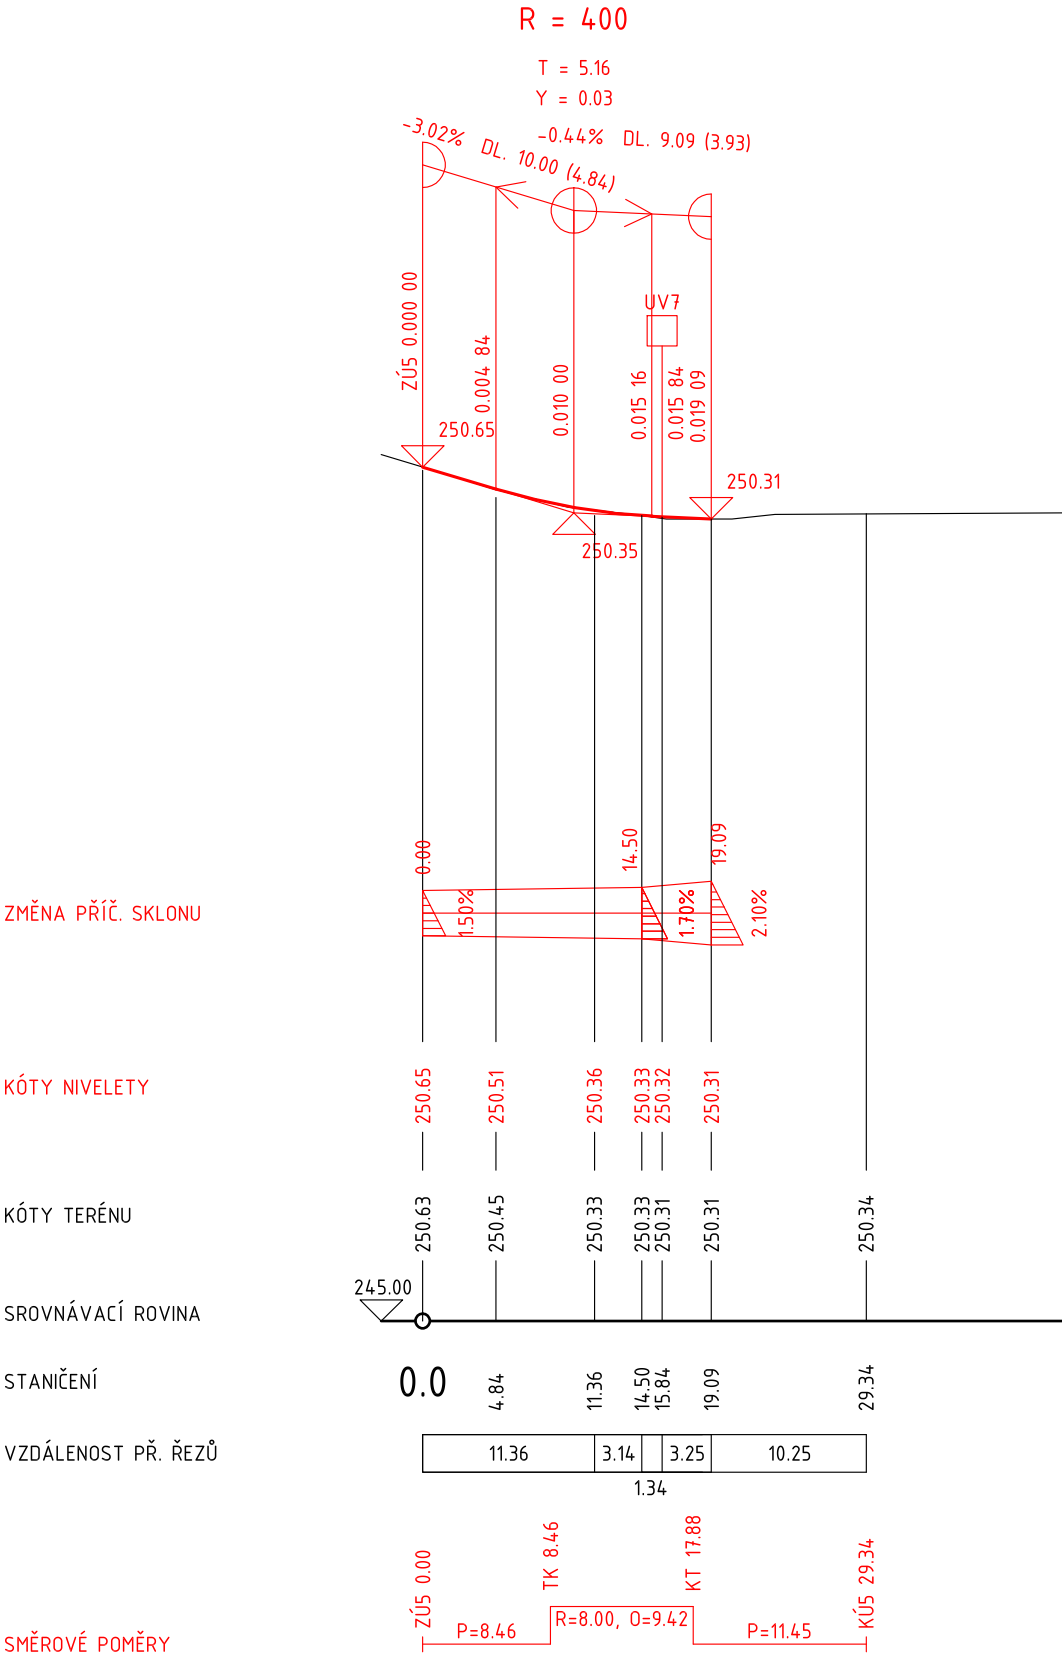

LEGENDA

	STÁVAJÍCÍ STAV
	NAVRŽENÝ STAV

VÝŠKOVÝ SYSTÉM: BPV

INVESTOR:		 <div>Město Tišnov nám. Míru 111 666 19 Tišnov IČ: 00282707</div>		RAZÍTKO:	
HLAVNÍ PROJEKTANT:		<div><div>VYSOKÉ UČENÍ TECHNICKÉ V BRNĚ</div><div>FAKULTA STAVEBNÍ</div></div> <div>Vysoké učení technické v Brně Fakulta stavební Ústav pozemních komunikací Veveří 331/95, 602 00 Brno tel.: +420 737 103 345 mail:marsmely@email.cz</div> <div>IČ: 00216305 DIČ: CZ216305</div>		ING. MARTIN SMĚLÝ ČKAIT - 1004435	
NÁZEV STAVBY:					
Tišnov – parkoviště u nádraží					
MĚŘÍTKO:		1:500/50	KRAJ:		JIHOMORAVSKÝ
DATUM:		leden 2019	OKRES:		BRNO – VENKOV
VYPRACOVAL:		Ing. Miroslav Patočka	MÍSTO STAVBY:		TIŠNOV
VED. PROJEKTANT:		Ing. Martin Smělý	KAT. ÚZEMÍ:		TIŠNOV
STUPEŇ:		DUR+DSP	Č. KAT. ÚZEMÍ:		767 379
NÁZEV VÝKRESU:					
PODÉLNÝ PROFIL – KOMUNIKACE V					
KÓD		ČÍSLO VÝKRESU		PARÉ	
D.1.1		07			