


ŘEZ 8
CH11 - 0,100

SROVNÁVACÍ ROVINA 293.00

KÓTY UT

KÓTY PT

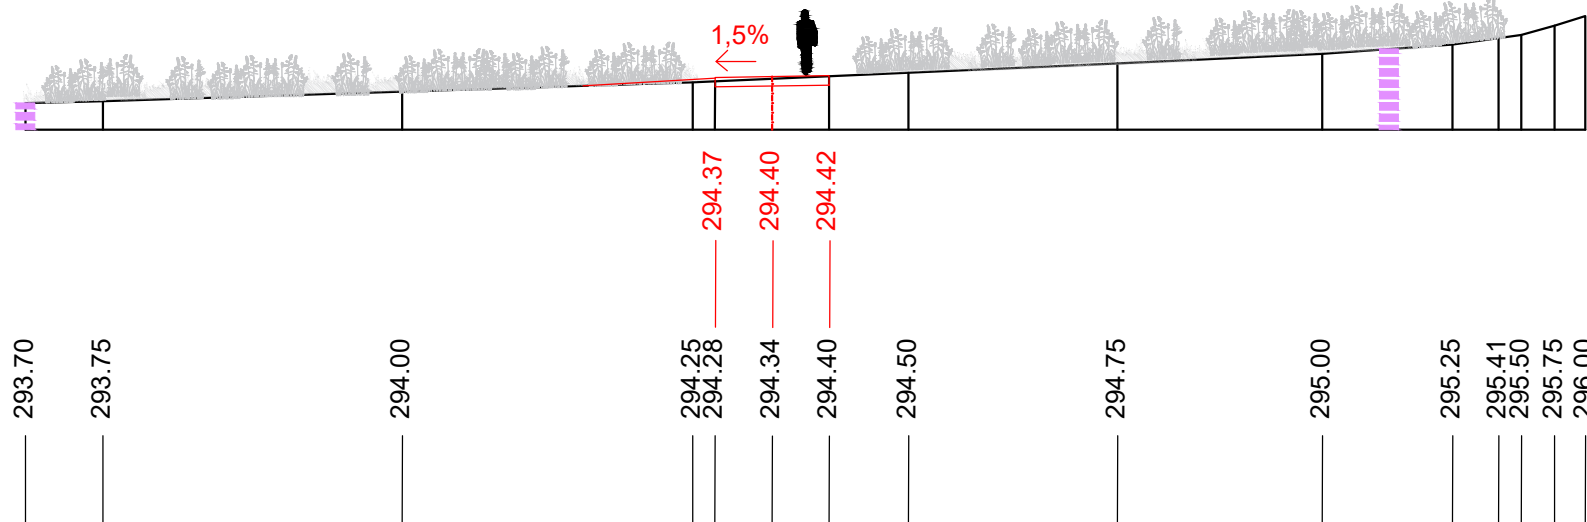

LEGENDA:

- HRANICE ŘEŠENÉHO ÚZEMÍ PARKU
- HRANICE NEZPŮSOBILÝCH NÁKLADŮ
- STÁVAJÍCÍ BYLINNÉ SPOLEČENSTVO
- PROVIZORNÍ ZATRAVNĚNÍ PLOCHY
- PARKOVÁ PĚŠINA, BETONOVÉ PRVKY (spára do 15 mm)(DOČASNÁ ÚPRAVA)
- STÁVAJÍCÍ STROM
- STROM NAVRŽENÝ
- STROM NAVRŽENÝ (není součástí parku)
- LINIE KEŘŮ
- NÍZKÝ POBYTOVÝ TRÁVNÍK
- DRUHOVĚ PESTRÁ NÍZKÁ LOUKA
- PARKOVÁ PĚŠINA, BETONOVÉ PRVKY (spára do 15 mm)
- BETONOVÉ PRVKY V TRÁVNÍKU (po cca 1000 mm)
- PLOCHA Z ČESANÉHO BETONU
- TYPOVÁ LAVICE S OPĚRADLEM V PLOŠE Z ČESANÉHO BETONU
- TYPOVÁ LAVICE S OPĚRADLEM + STŮL
- TYPOVÉ KŘESLO S OPĚRADLEM V PLOŠE Z ČESANÉHO BETONU
- GRIL V PLOŠE Z ČESANÉHO BETONU
- SEDACÍ TRÁM V PLOŠE Z ČESANÉHO BETONU 2 x 0,4 x 0,4 m
- SEDACÍ TRÁM V OKRAJI PĚŠINY 2,5 x 0,4 x 0,4 m
- ODPADKOVÝ KOŠ
- TERÉNNÍ MODELACE - PRŮLEHY (šíře do 5 m, hloubka 0,25 - 0,50 m)
- CIBULOVINY
- ZIMOVISTĚ

101 - STAVEBNÍ ÚPRAVY
801 - TERÉNNÍ A VEGETAČNÍ ÚPRAVY

ZODPOVĚDNÝ PROJEKTANT: Eva Wagnerová		VYPRACOVAL: Michal Póbiš				
LOKALITA: Tišnov, Mezi ulicemi Dlouhá a Na honech						
OBJEDNATEL: Město Tišnov, nám. Míru 111, 666 19 Tišnov						
PARK U MŠ HONY ZA KUKÝRNOU				DATUM	listopad 2019	PARÉ:
				ZAK.ČÍSLO		
				STUPĚŇ	DPS	
ŘEZ 8				FORMÁT: 3 x A4	MĚŘÍTKO: 1:200	PŘÍL.Č.: 12